




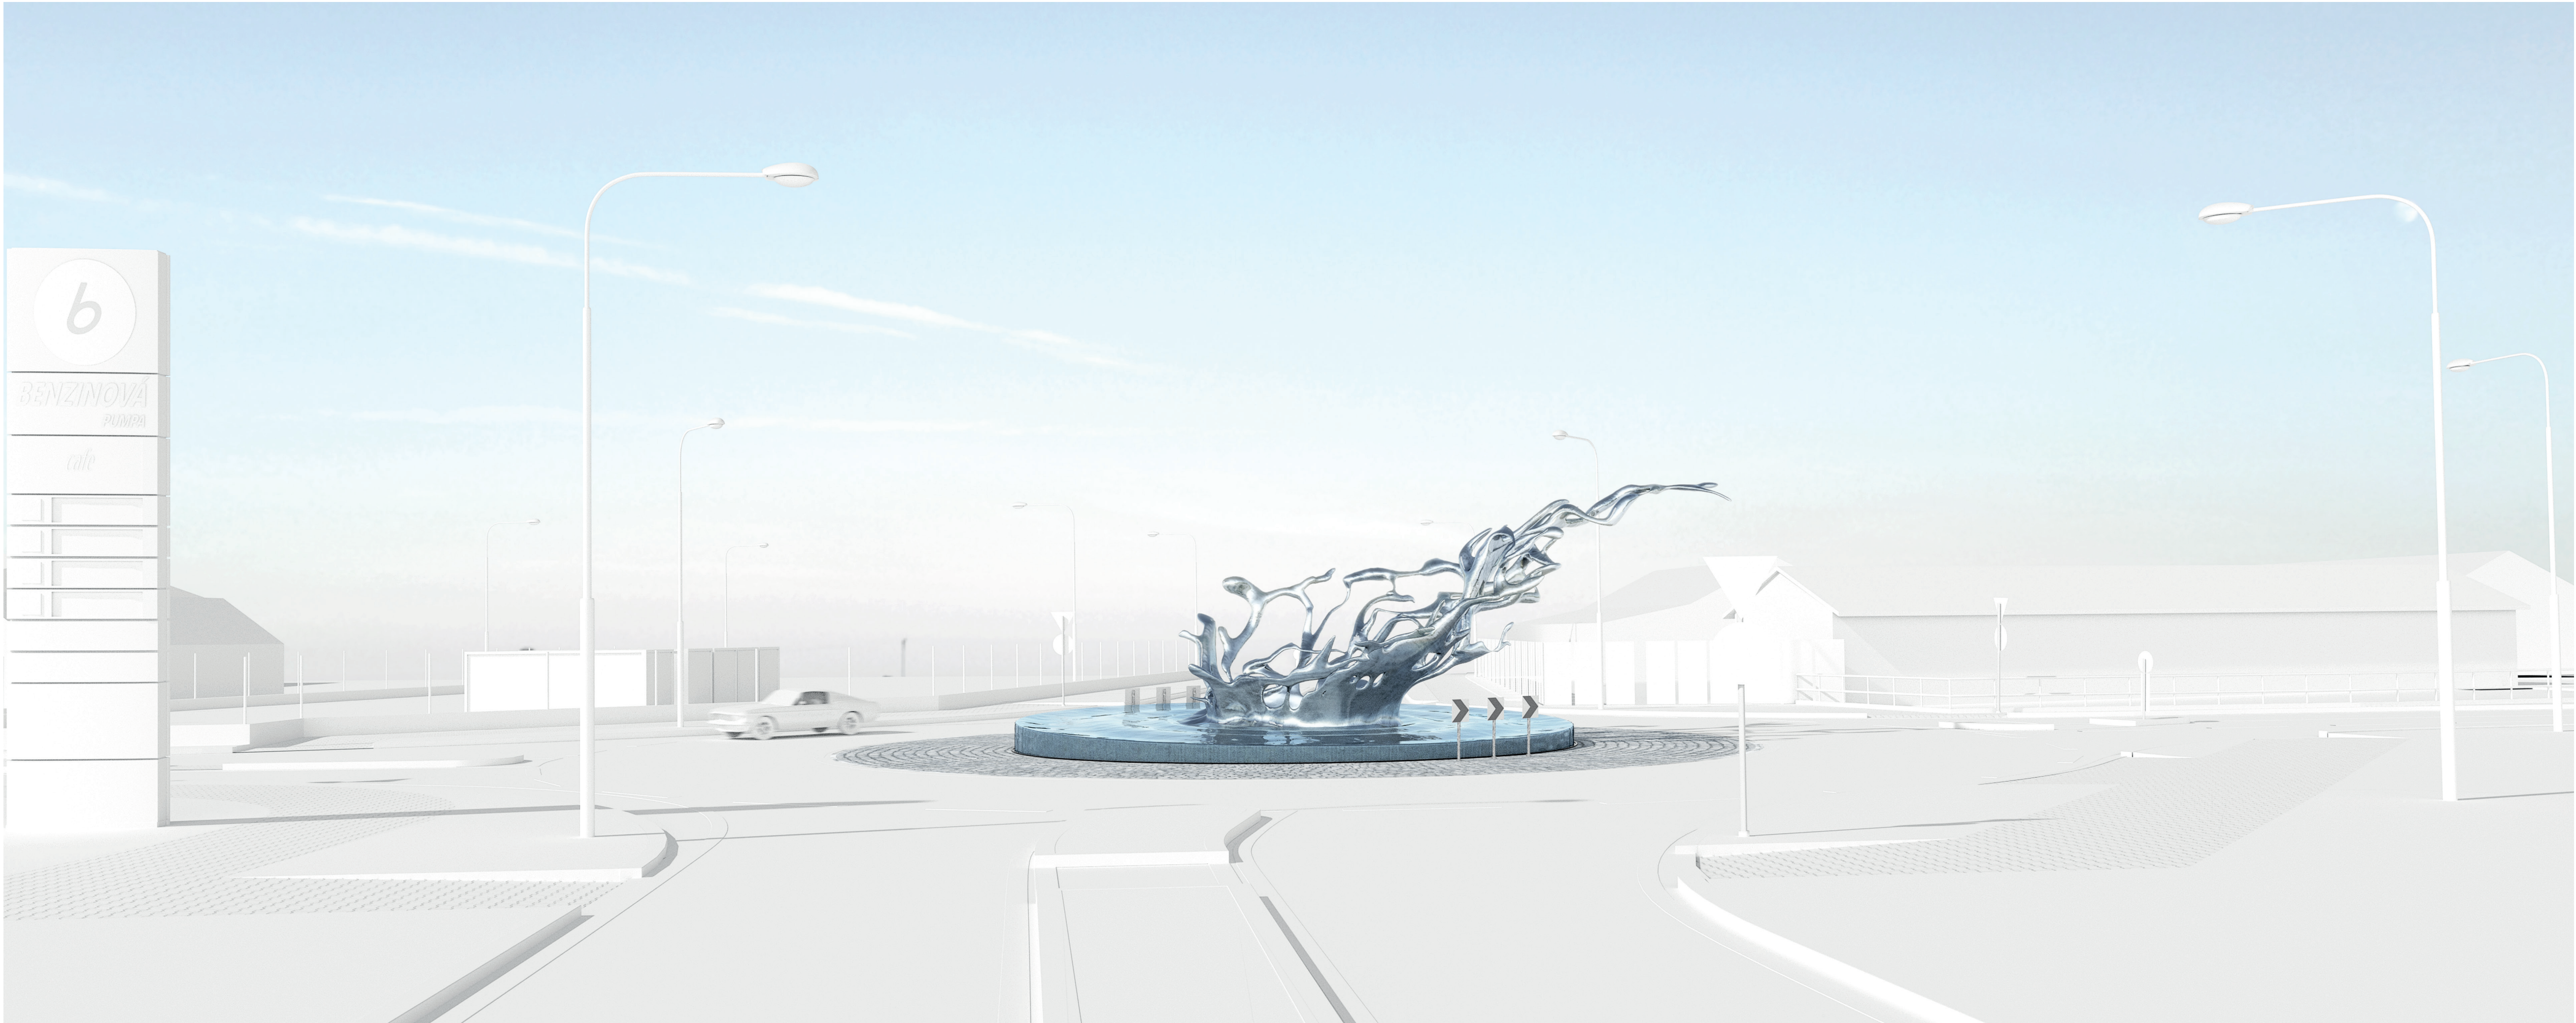


Živý odkaz | Setkání s krásou probouzí touhu po jejím poznání.

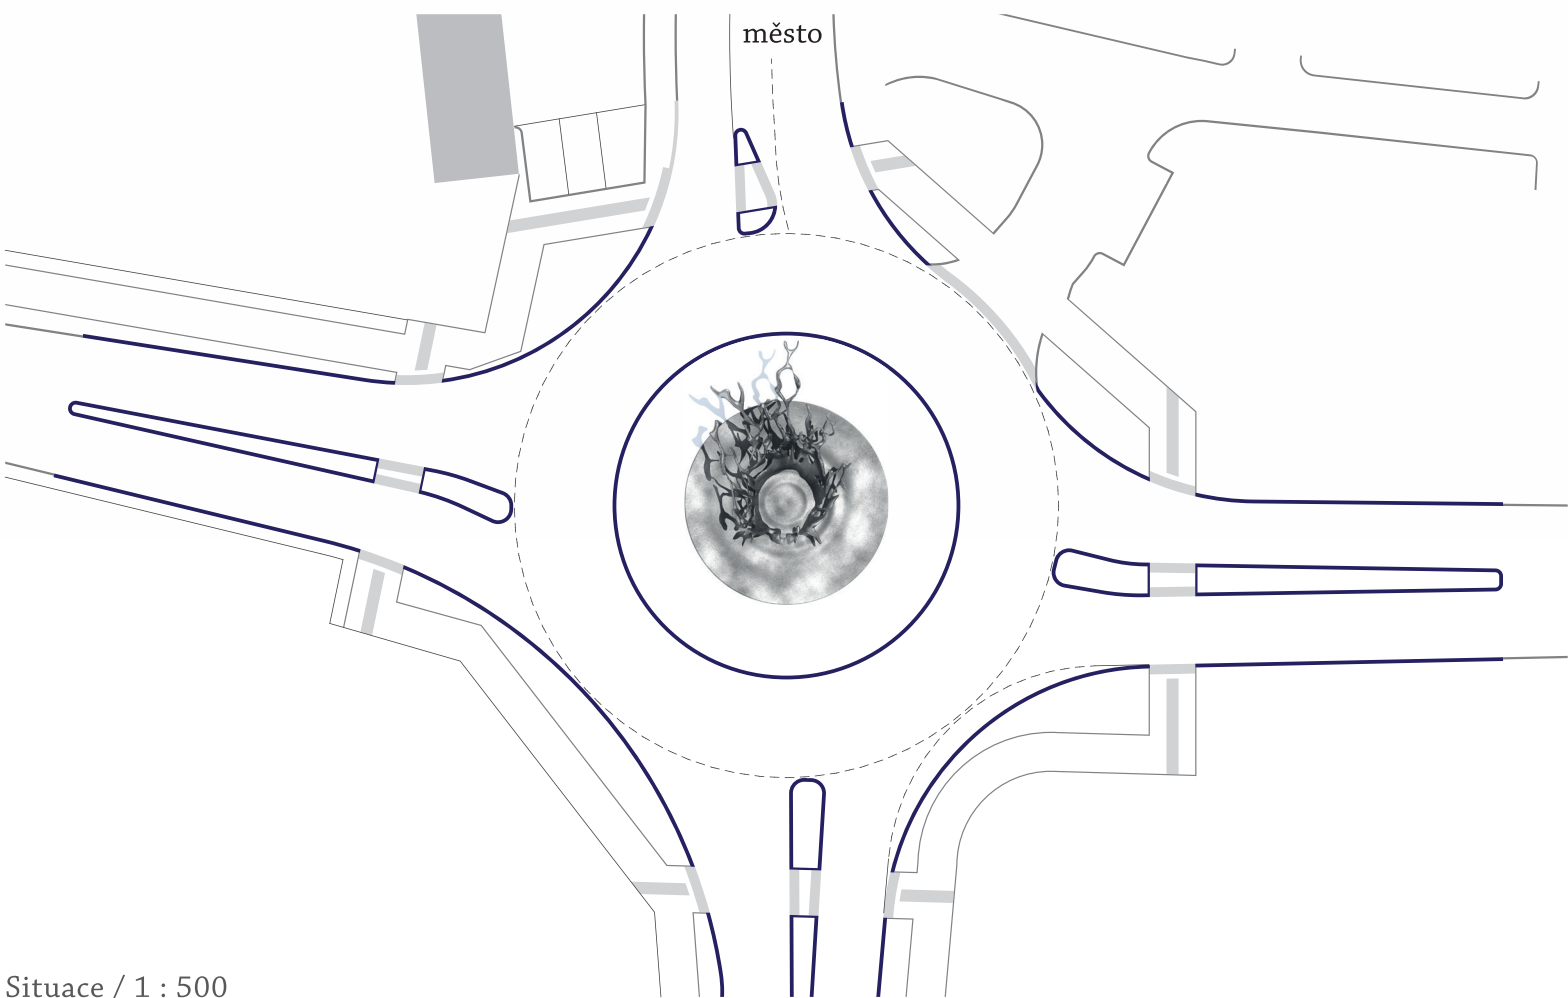

Situace / 1 : 500
Pohled A / 1 : 100

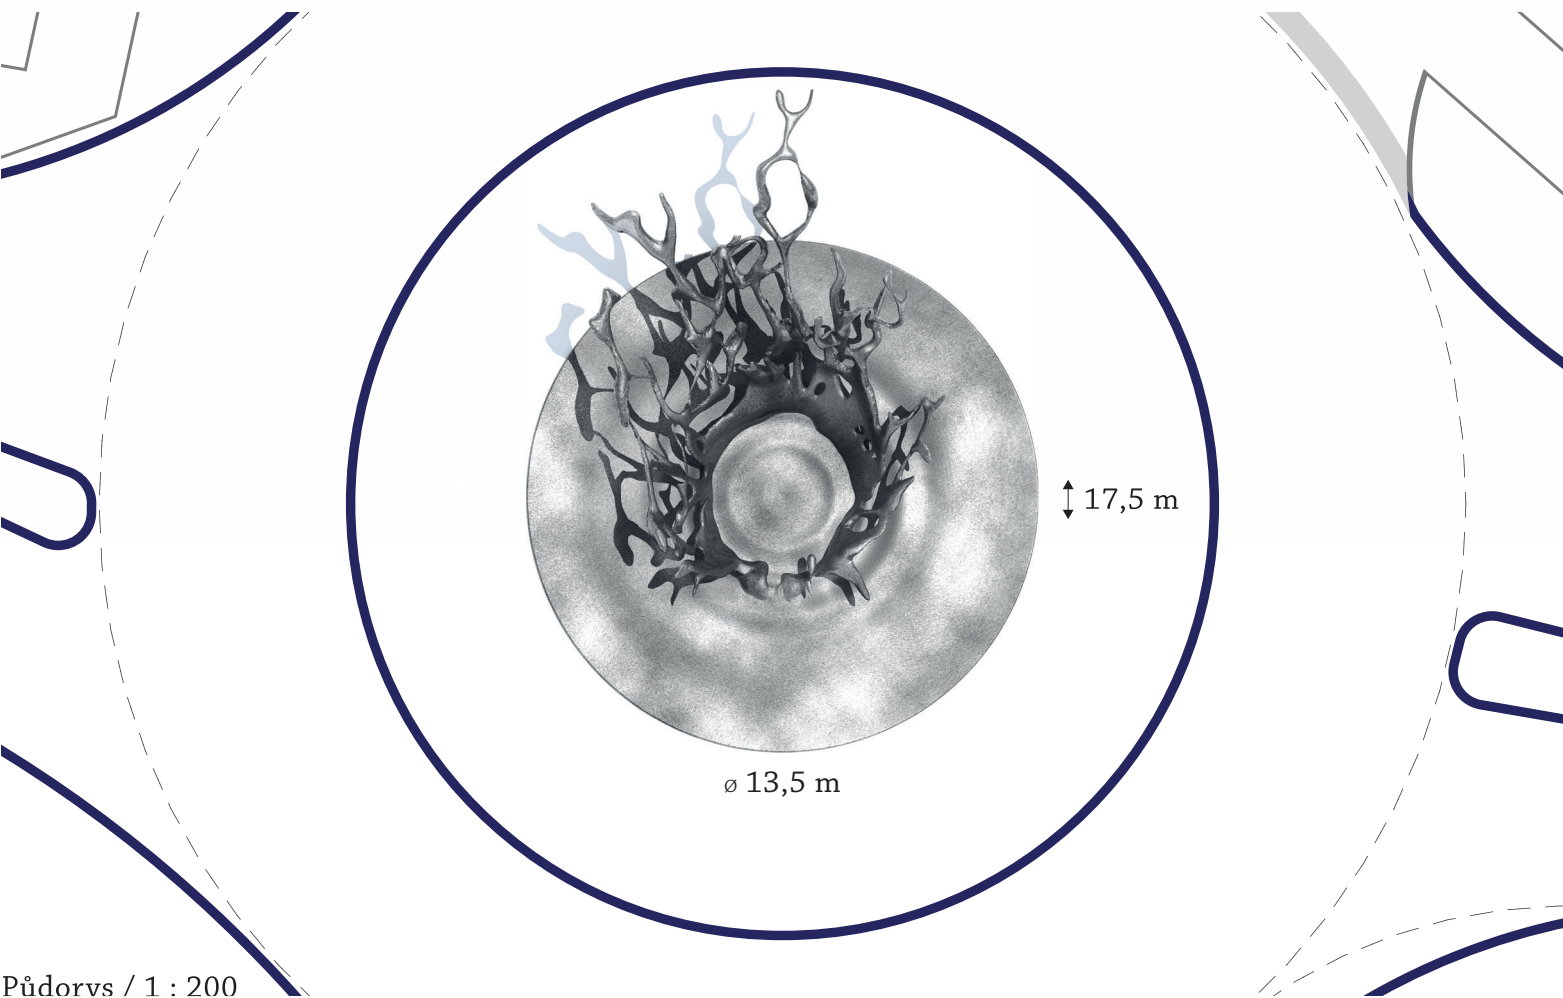

Axonometrie / 1 : 100

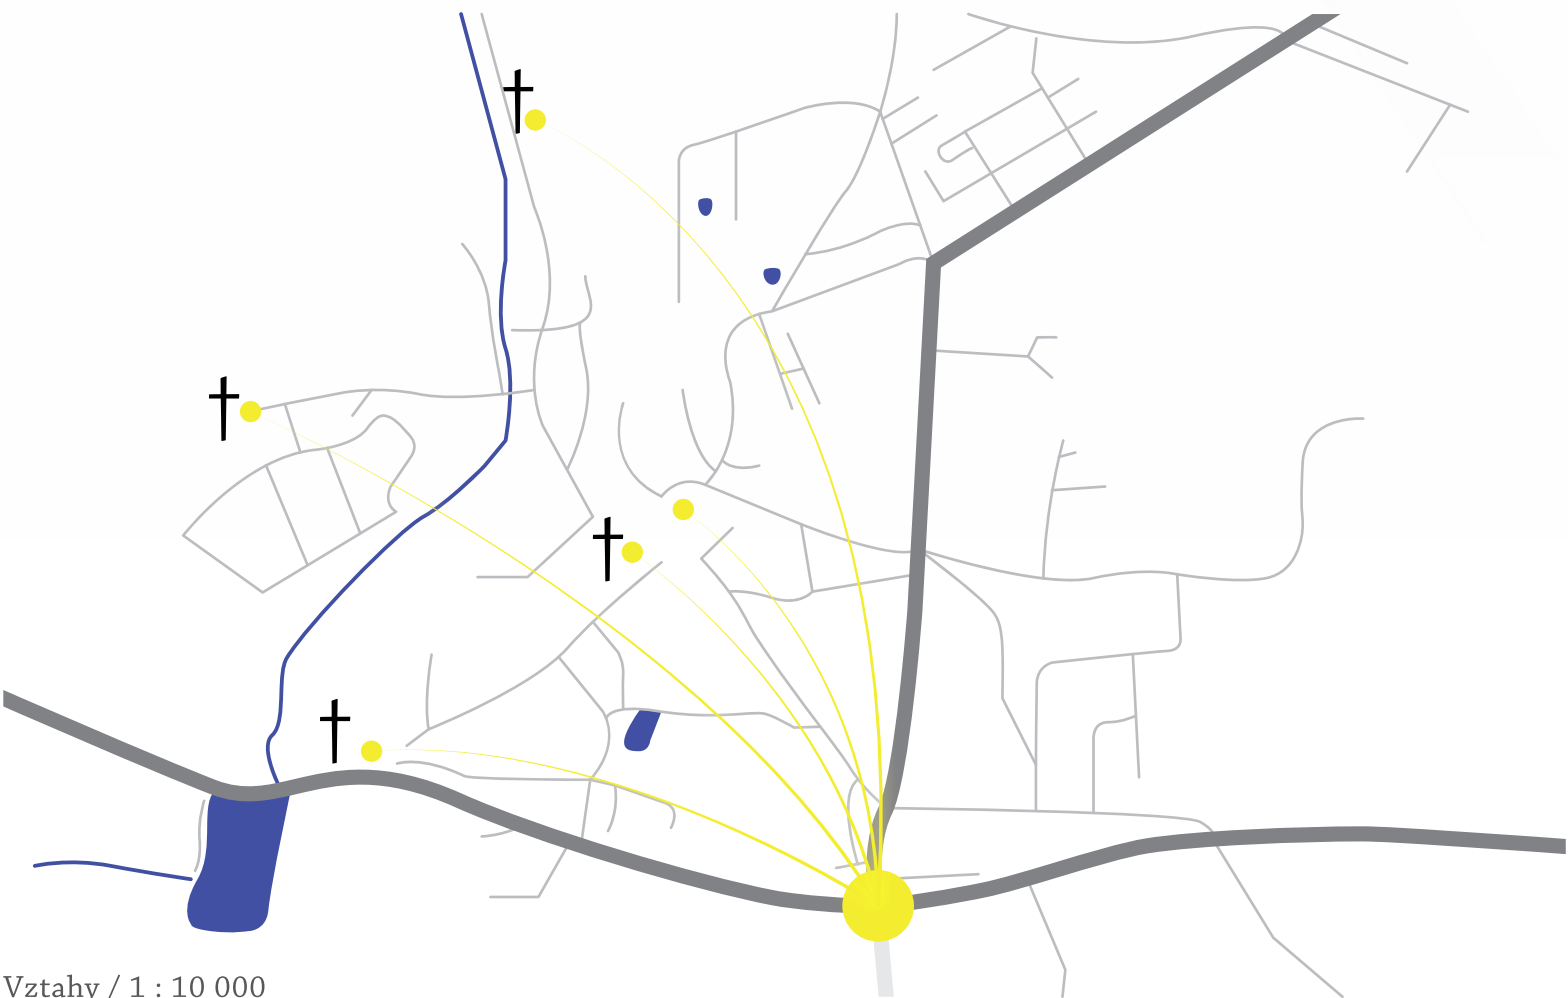

Pohled B / 1 : 100

