


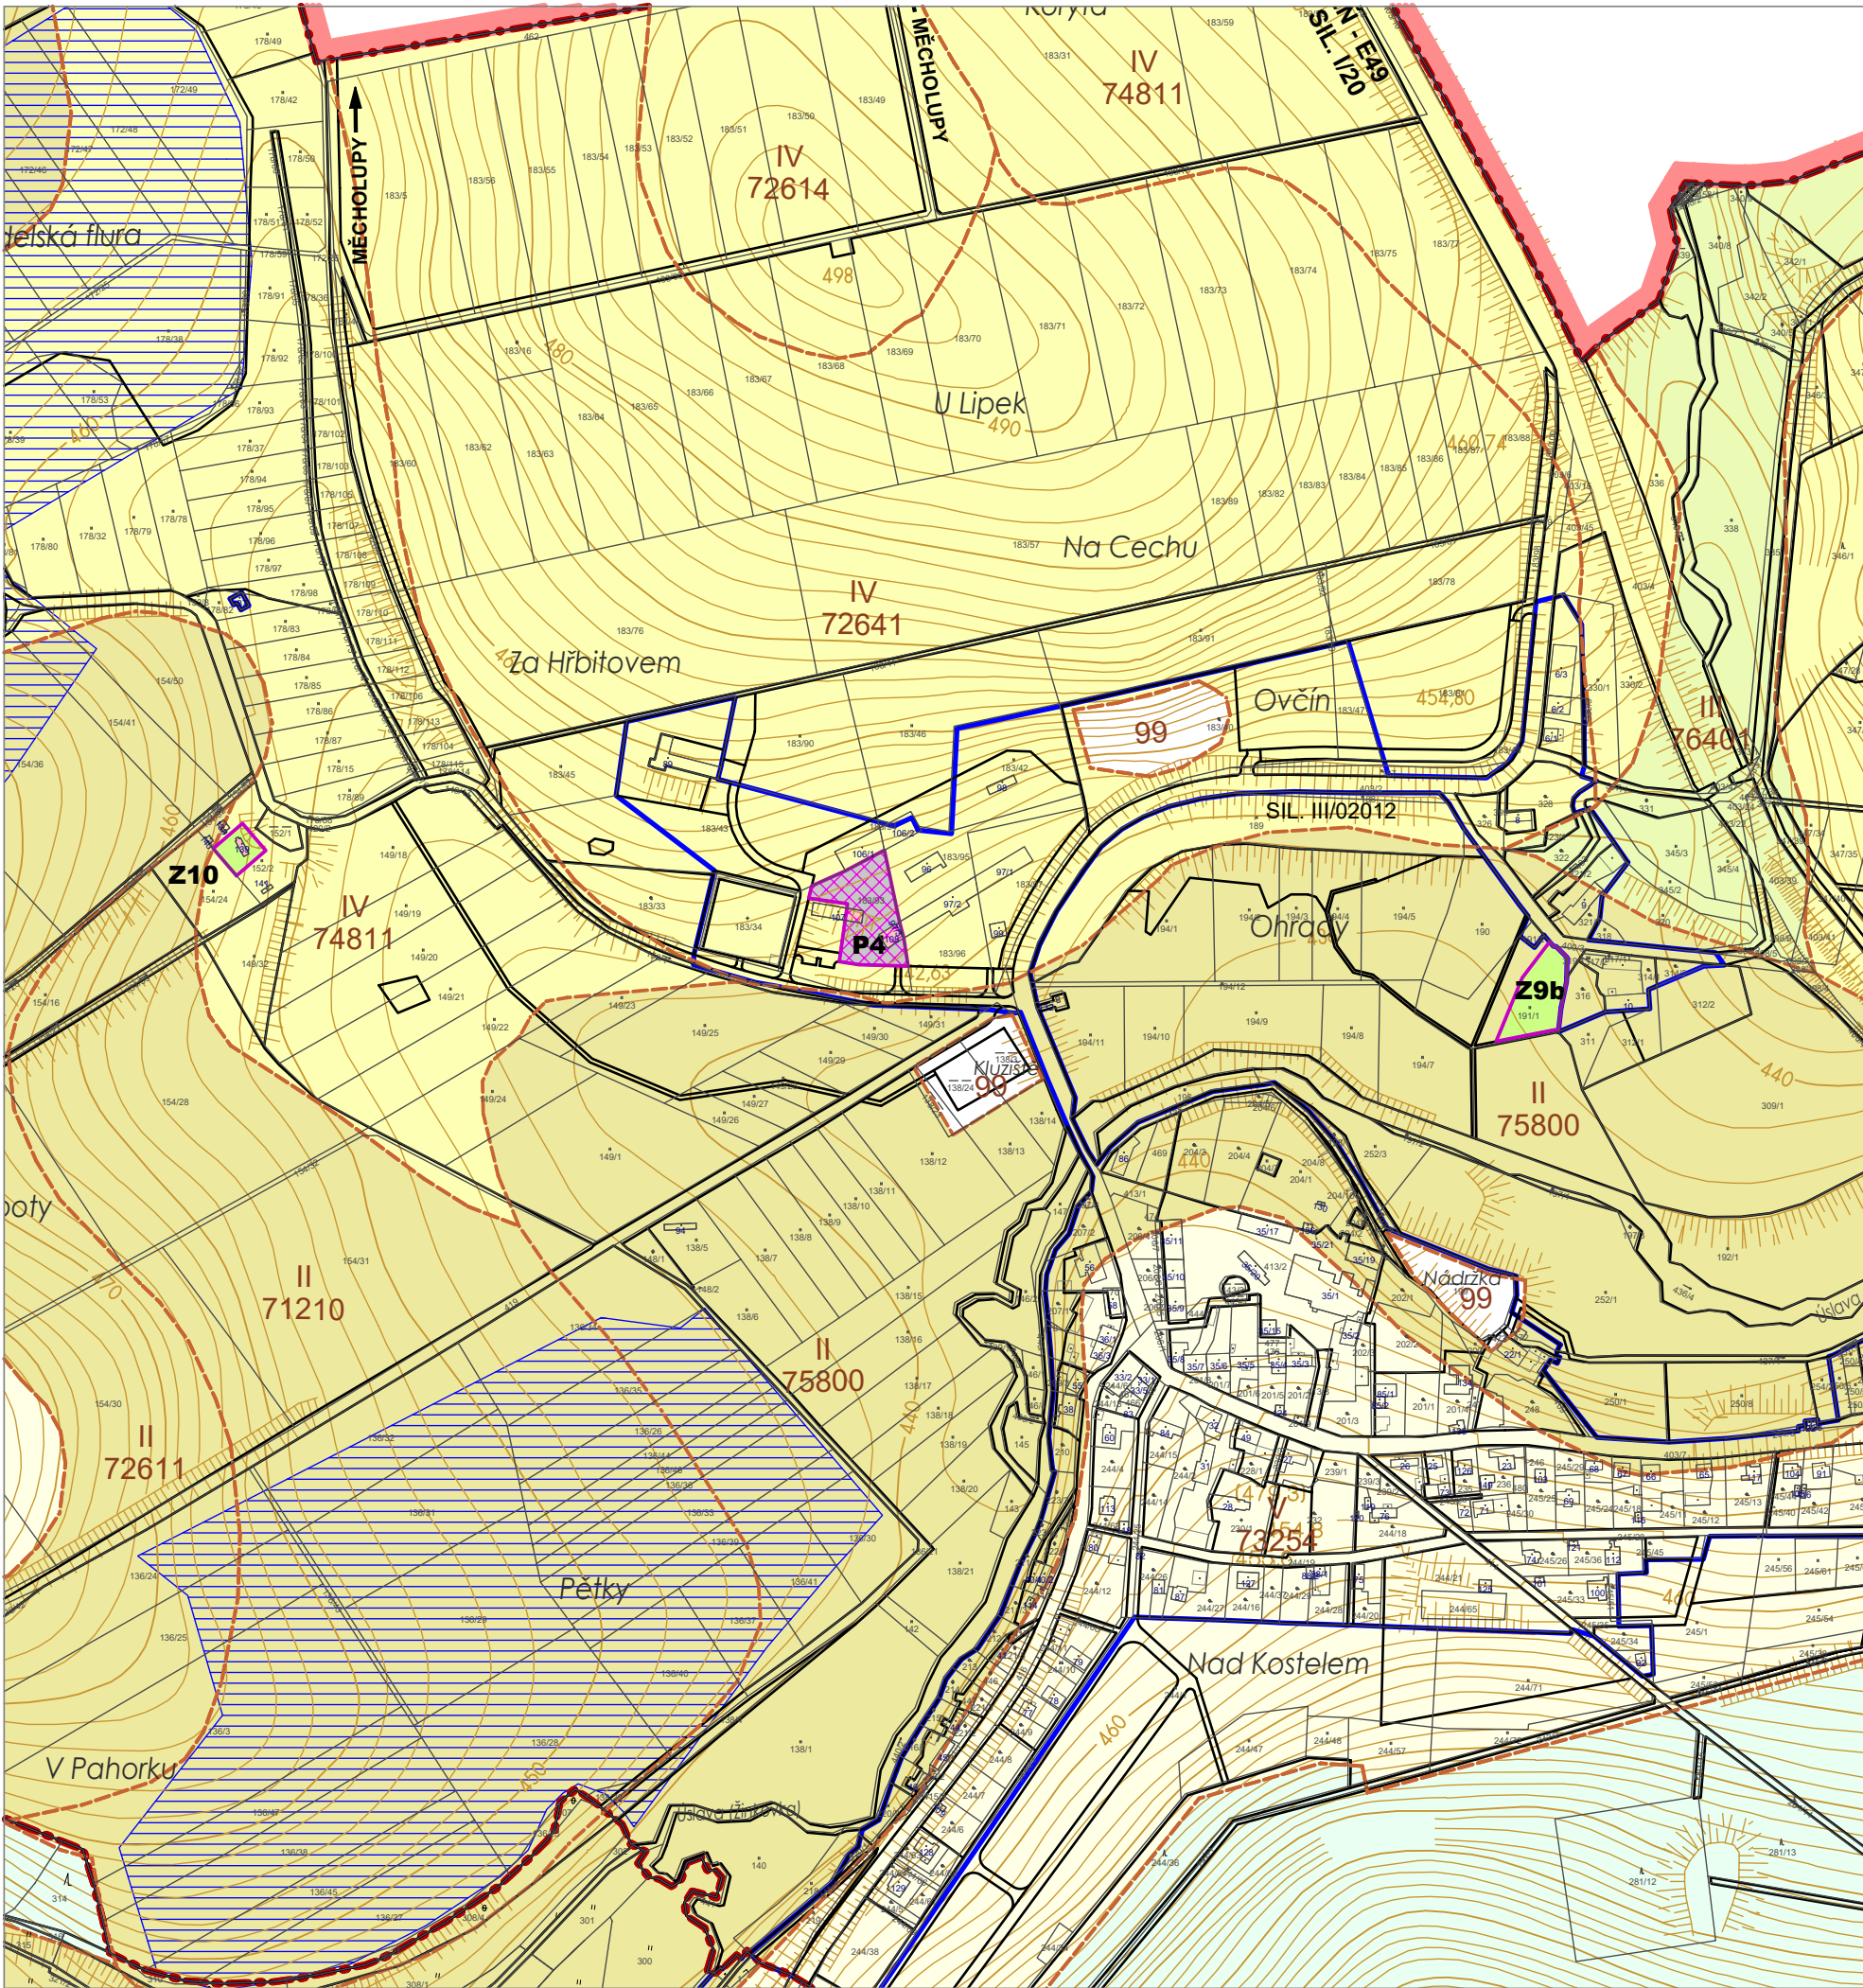

Mapové podklady

stav	návrh	
		KATASTRÁLNÍ MAPA
		ZÁKLADNÍ MAPA ČR 1 : 10 000
		VÝSKOPIS (VRSTEVNICE PO 2M)

Hranice v území

stabilizov. plochy	plochy změn	územní rezervy	
			HRANICE SPRÁVNÍHO ÚZEMÍ OBCE PRÁDLO
			KATASTRÁLNÍ HRANICE
			HRANICE ZASTAVĚNÉHO ÚZEMÍ
			HRANICE PLOCH FUNKČNÍHO VYMEZENÍ

PŮDNÍ FOND

	POZEMKY ODVODNĚNÉ SYSTEMATICKOU DRENÁŽÍ
	HRANICE BONITOVANÝCH PŮDNĚ EKOLOGICKÝCH JEDNOTEK
	TRÍDY OCHRANY PŮD/ČÍSLO BPEJ
	ZEMĚDĚLSKÁ PŮDA S II. TRÍDOU OCHRANY
	ZEMĚDĚLSKÁ PŮDA S III. TRÍDOU OCHRANY
	ZEMĚDĚLSKÁ PŮDA S IV. TRÍDOU OCHRANY
	ZEMĚDĚLSKÁ PŮDA S V. TRÍDOU OCHRANY
	LESNÍ PLOCHY


LOKALITY ODNĚTÍ

	HRANICE ZÁBORŮ V RÁMCI ZASTAVITELNÝCH PLOCH S OZNAČENÍM
	HRANICE ZÁBORŮ V RÁMCI PŘESTAVBOVÝCH PLOCH S OZNAČENÍM

	PLOCHY NEVYHODNOCOVANÉ Z HLEDISKA ZÁBORŮ DLE METODICKÉHO DOPORUČENÍ ODBORU ÚZEMNÍHO PLÁNOVÁNÍ MMR A ODBORU OCHRANY HORNINOVÉHO A PŮDNÍHO PROSTŘEDÍ MŽP (07/2011) (PLOCHY V ZASTAVĚNÉM ÚZEMÍ DO VÝMĚRY 2000 M ² A PLOCHY V ZASTAVĚNÉM ÚZEMÍ URČENÉ PRO BYDLENÍ I NAD 2000 M ²)
--	--

KULTURY DLE KATASTRU NEMOVITOSTÍ

	TRVALÉ TRAVNÍ POROSTY
	OSTATNÍ PLOCHY (BEZ ZÁBORU)
	ZASTAVĚNÁ PLOCHY (BEZ ZÁBORU)

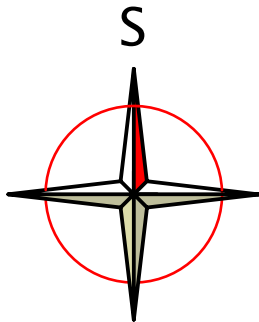

ÚZEMNÍ PLÁN PRÁDLO

Změna č. 3



OBJEDNATEL
POŘIZOVATEL

OBEC PRÁDLO
ODBOR VÝSTAVBY A
ŽIVOTNÍHO PROSTŘEDÍ MěÚ NEPOMUK
ING. ARCH. BLANKA HYSKOVÁ
ČKA 01142

ZPRACOVATEL

DATUM ZPRACOVÁNÍ
MĚŘÍTKO

01/2018
1 : 5 000

PŘEDPOKLÁDANÉ ZÁBORY PŮDNÍHO FONDU