


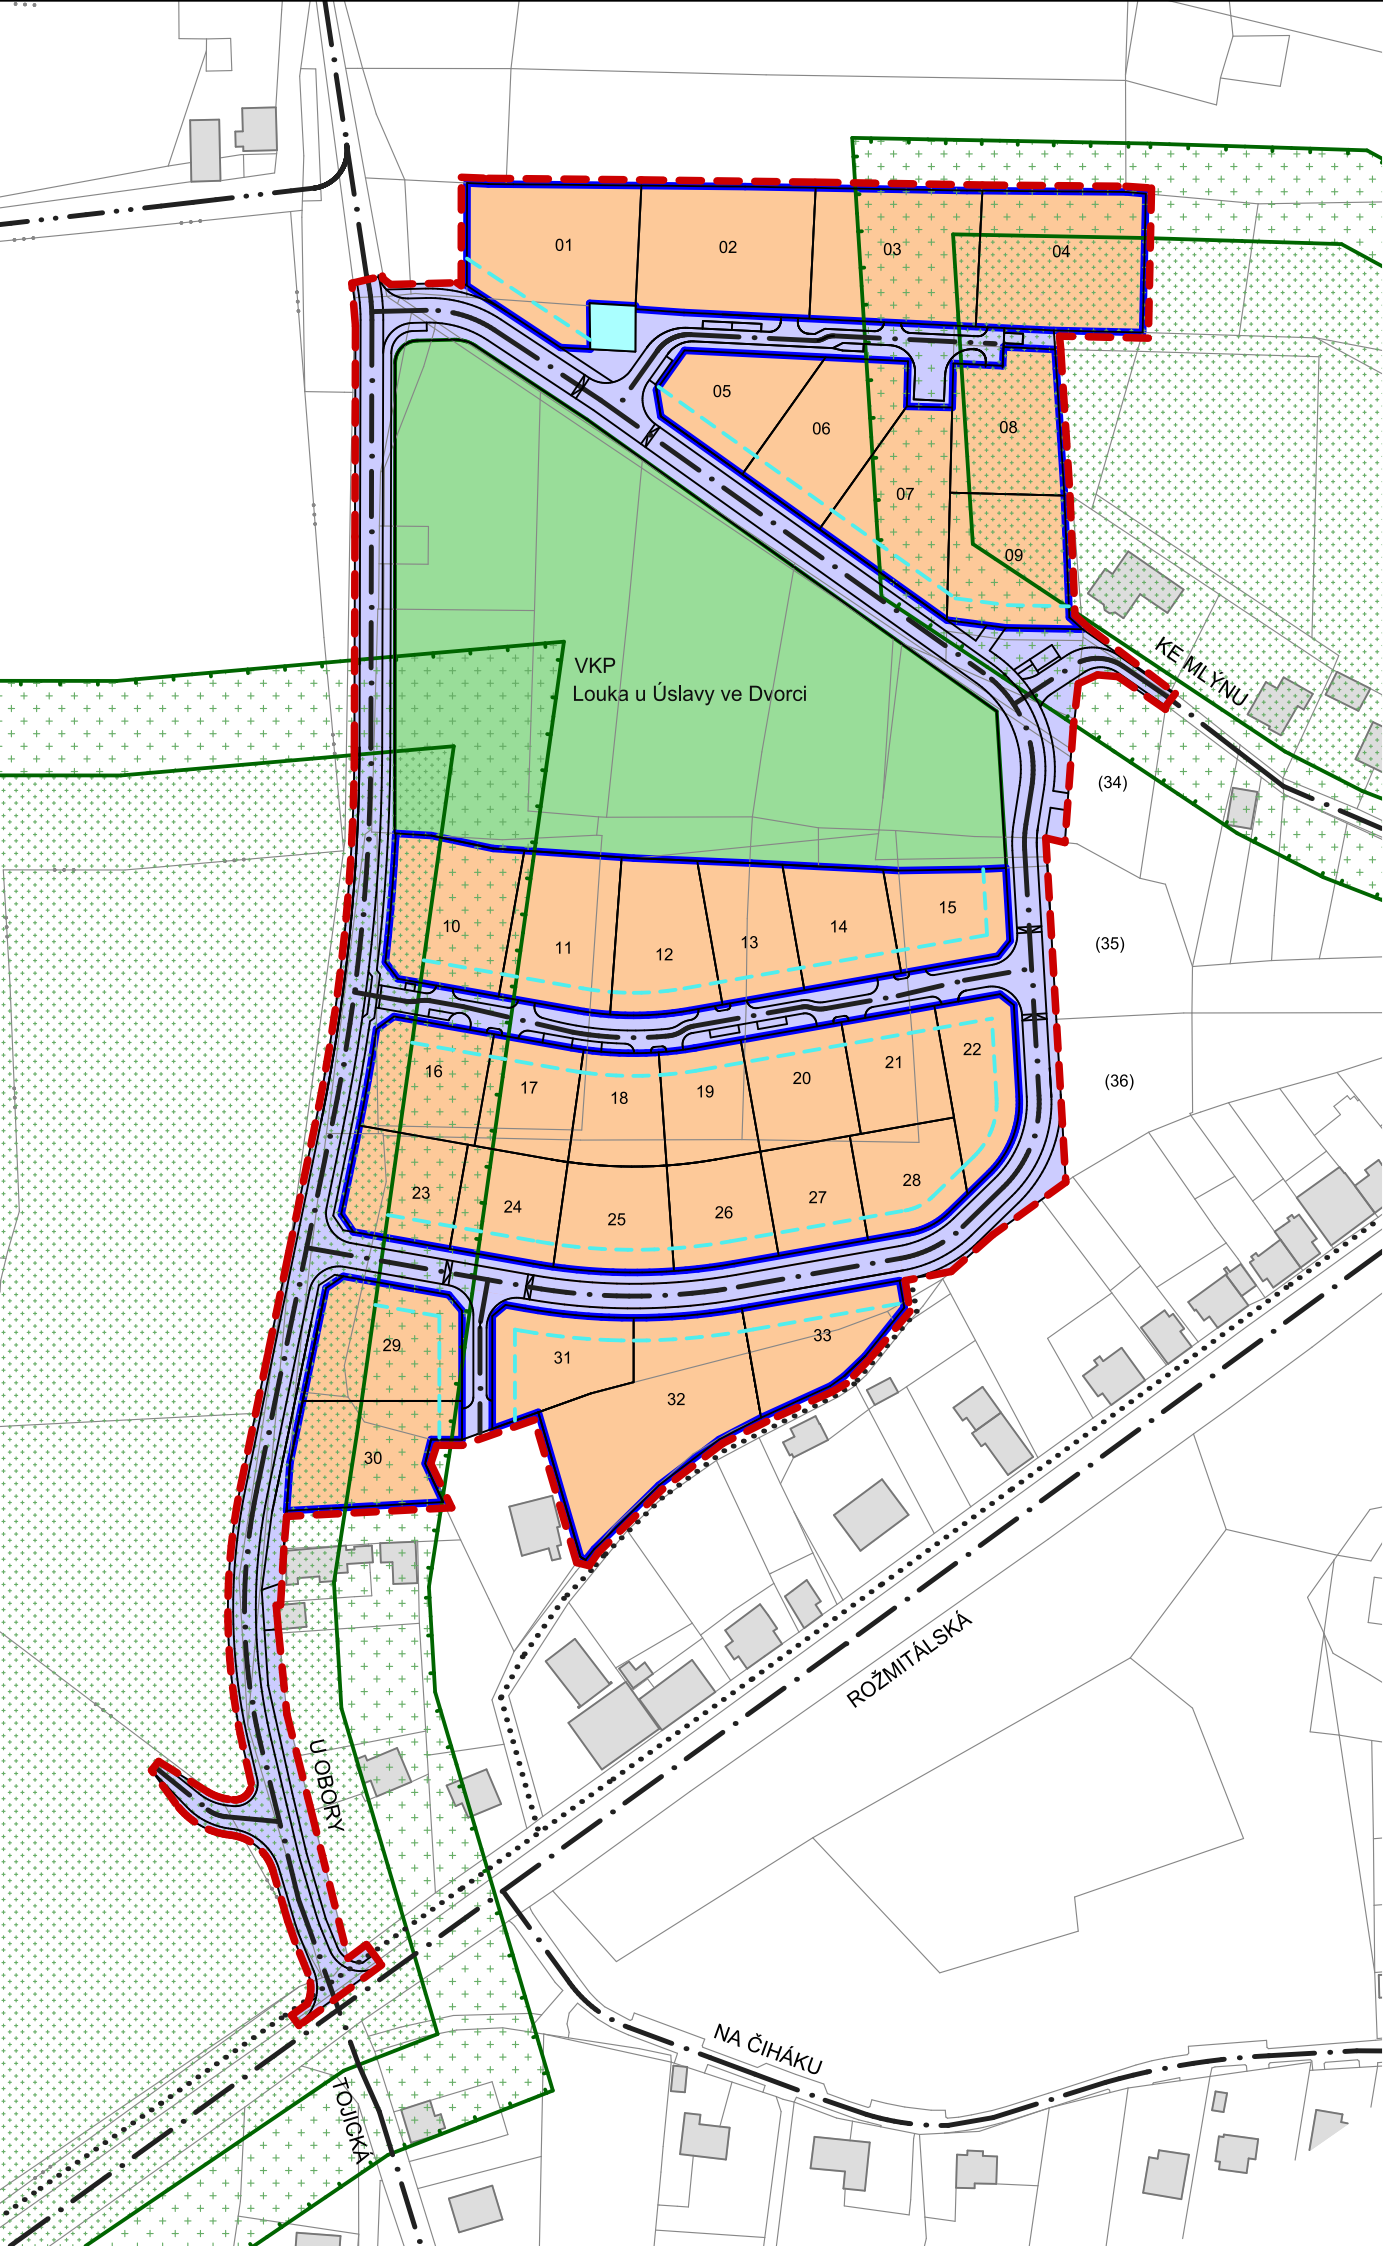


LEGENDA

- HRANICE ŘEŠENÉHO ÚZEMÍ
- STÁVAJÍCÍ PARCELY DLE KN
- STÁVAJÍCÍ STAVBY DLE KN
- NAVRŽENÉ POZEMKY RODINNÝCH DOMŮ
- PLOCHY VEŘEJNÉHO PROSTRANSTVÍ - ULICE
- PLOCHY ZELENĚ V OP VODNÍHO ZDROJE
- PLOCHA ZELENĚ
- PLOCHY LESA A OCHRANNÉHO PÁSMA LESA DO 25 m
- PLOCHY V OCHRANNÉM PÁSMU LESA 25-50 m
- ULIČNÍ ČÁRA NEPŘEKROČITELNÁ (6m OD HRANICE VEŘEJNÉHO PROSTORU)

TRASY POHYBU

- KOMUNIKACE PRO MOTOROVÁ VOZIDLA
- DRÁHA PRO JÍZDU NA INLINE, KOLE, ATD.
- PĚŠÍ TRASY

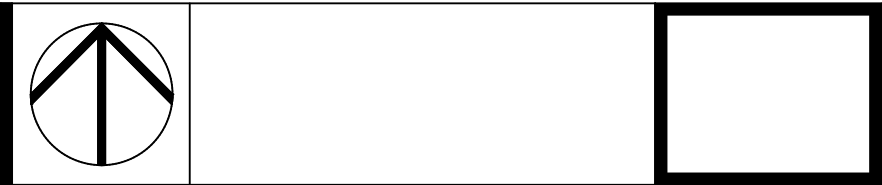

DVOREC - POD OBOROU

INVESTOR



Město Nepomuk
náměstí Augustina Němejce 63
335 01 Nepomuk

GENERÁLNÍ PROJEKTANT



AIP Plzeň spol. s r.o., Brojova 16, 326 00 Plzeň

AUTORIZOVAL	ING. ARCH. JAN BAXA
ODP. PROJEKTANT	ING. ARCH. JAN BEJVL
VYPRACOVALA	ING. LUCIE NOVÁ

HLAVNÍ VÝKRES URBANISTICKÉ KONCEPCE

STUPEŇ ÚZEMNÍ STUDIE

FORMÁT	3A4
DATUM	07/2019
MĚŘÍTKO	1:2000
ZAKÁZKA	AIP 17 020