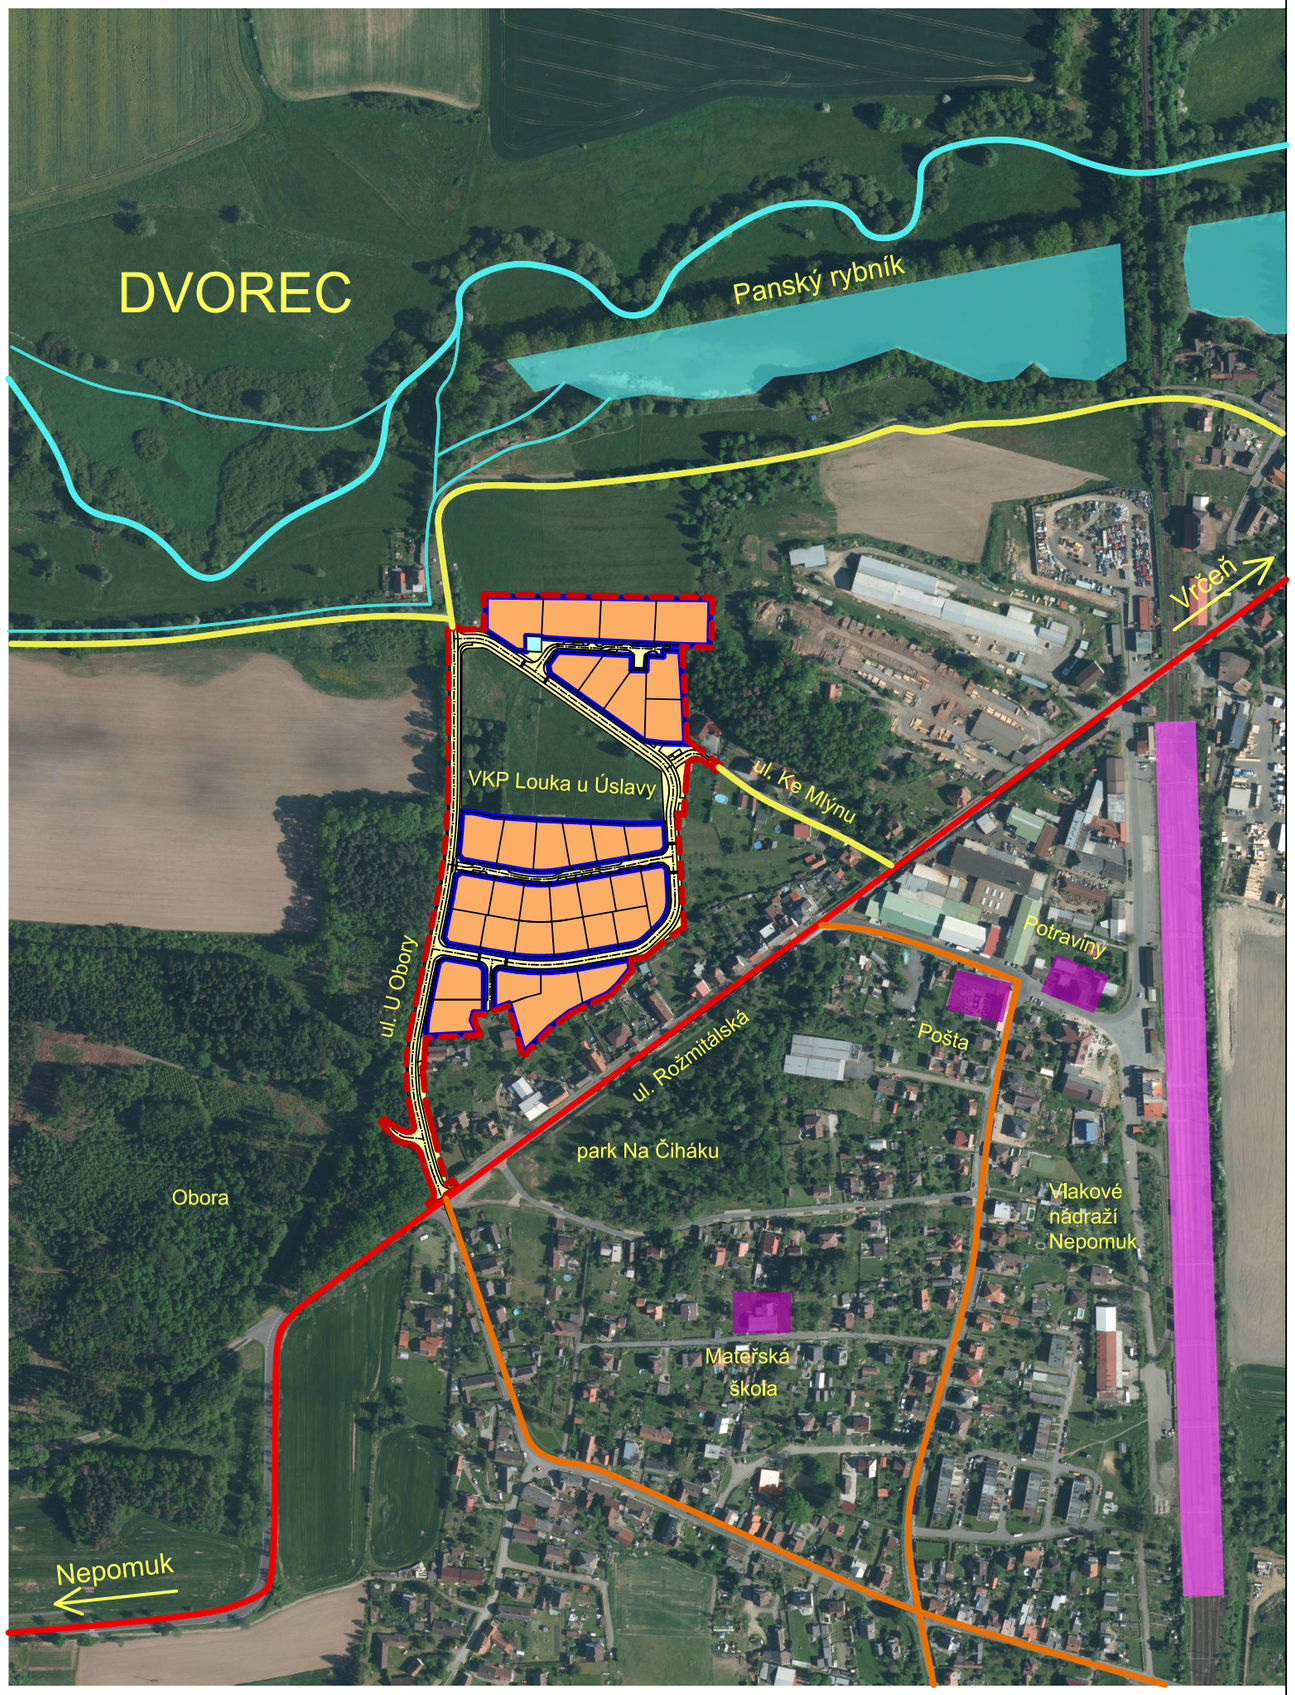


# DVOREC - POD OBOROU

INVESTOR

Město Nepomuk

náměstí Augustina Němejce 63
335 01 Nepomuk

GENERÁLNÍ PROJEKTANT

AIP PLZEŇ spol. s r.o.

AIP Plzeň spol. s r.o., Brojova 16, 326 00 Plzeň

| | |
|---|---|
| AUTORIZOVAL | ING. ARCH. JAN BAXA |
| ODP. PROJEKTANT | ING. ARCH. JAN BEJVL |
| VYPRACOVALA | ING. LUCIE NOVÁ |

AUTORIZOVANÝ ARCHITEKT ING. ARCH. JAN BAXA

## Situace širších vztahů

| | |
|---|---|
| STUPEŇ | ÚZEMNÍ STUDIE |
| FORMÁT | 2A4 |
| DATUM | 07/2019 |
| MĚŘÍTKO | 1:5000 |
| ZAKÁZKA | AIP 17 020 |

2