



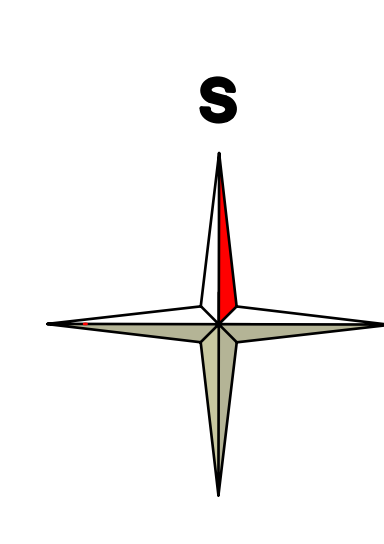

ÚZEMNÍ PLÁN NEURAZY

POŘIZOVATEL	ODBOR VÝSTAVBY A ŽP
ZPRACOVATEL	MĚSTSKÉHO ÚŘADU NEPOMUK
DATUM ZPRACOVÁNÍ	ING. ARCH. BLANKA HYSKOVÁ
MĚŘÍTKO	ČKA 01142
	09/2021
	1 : 5 000

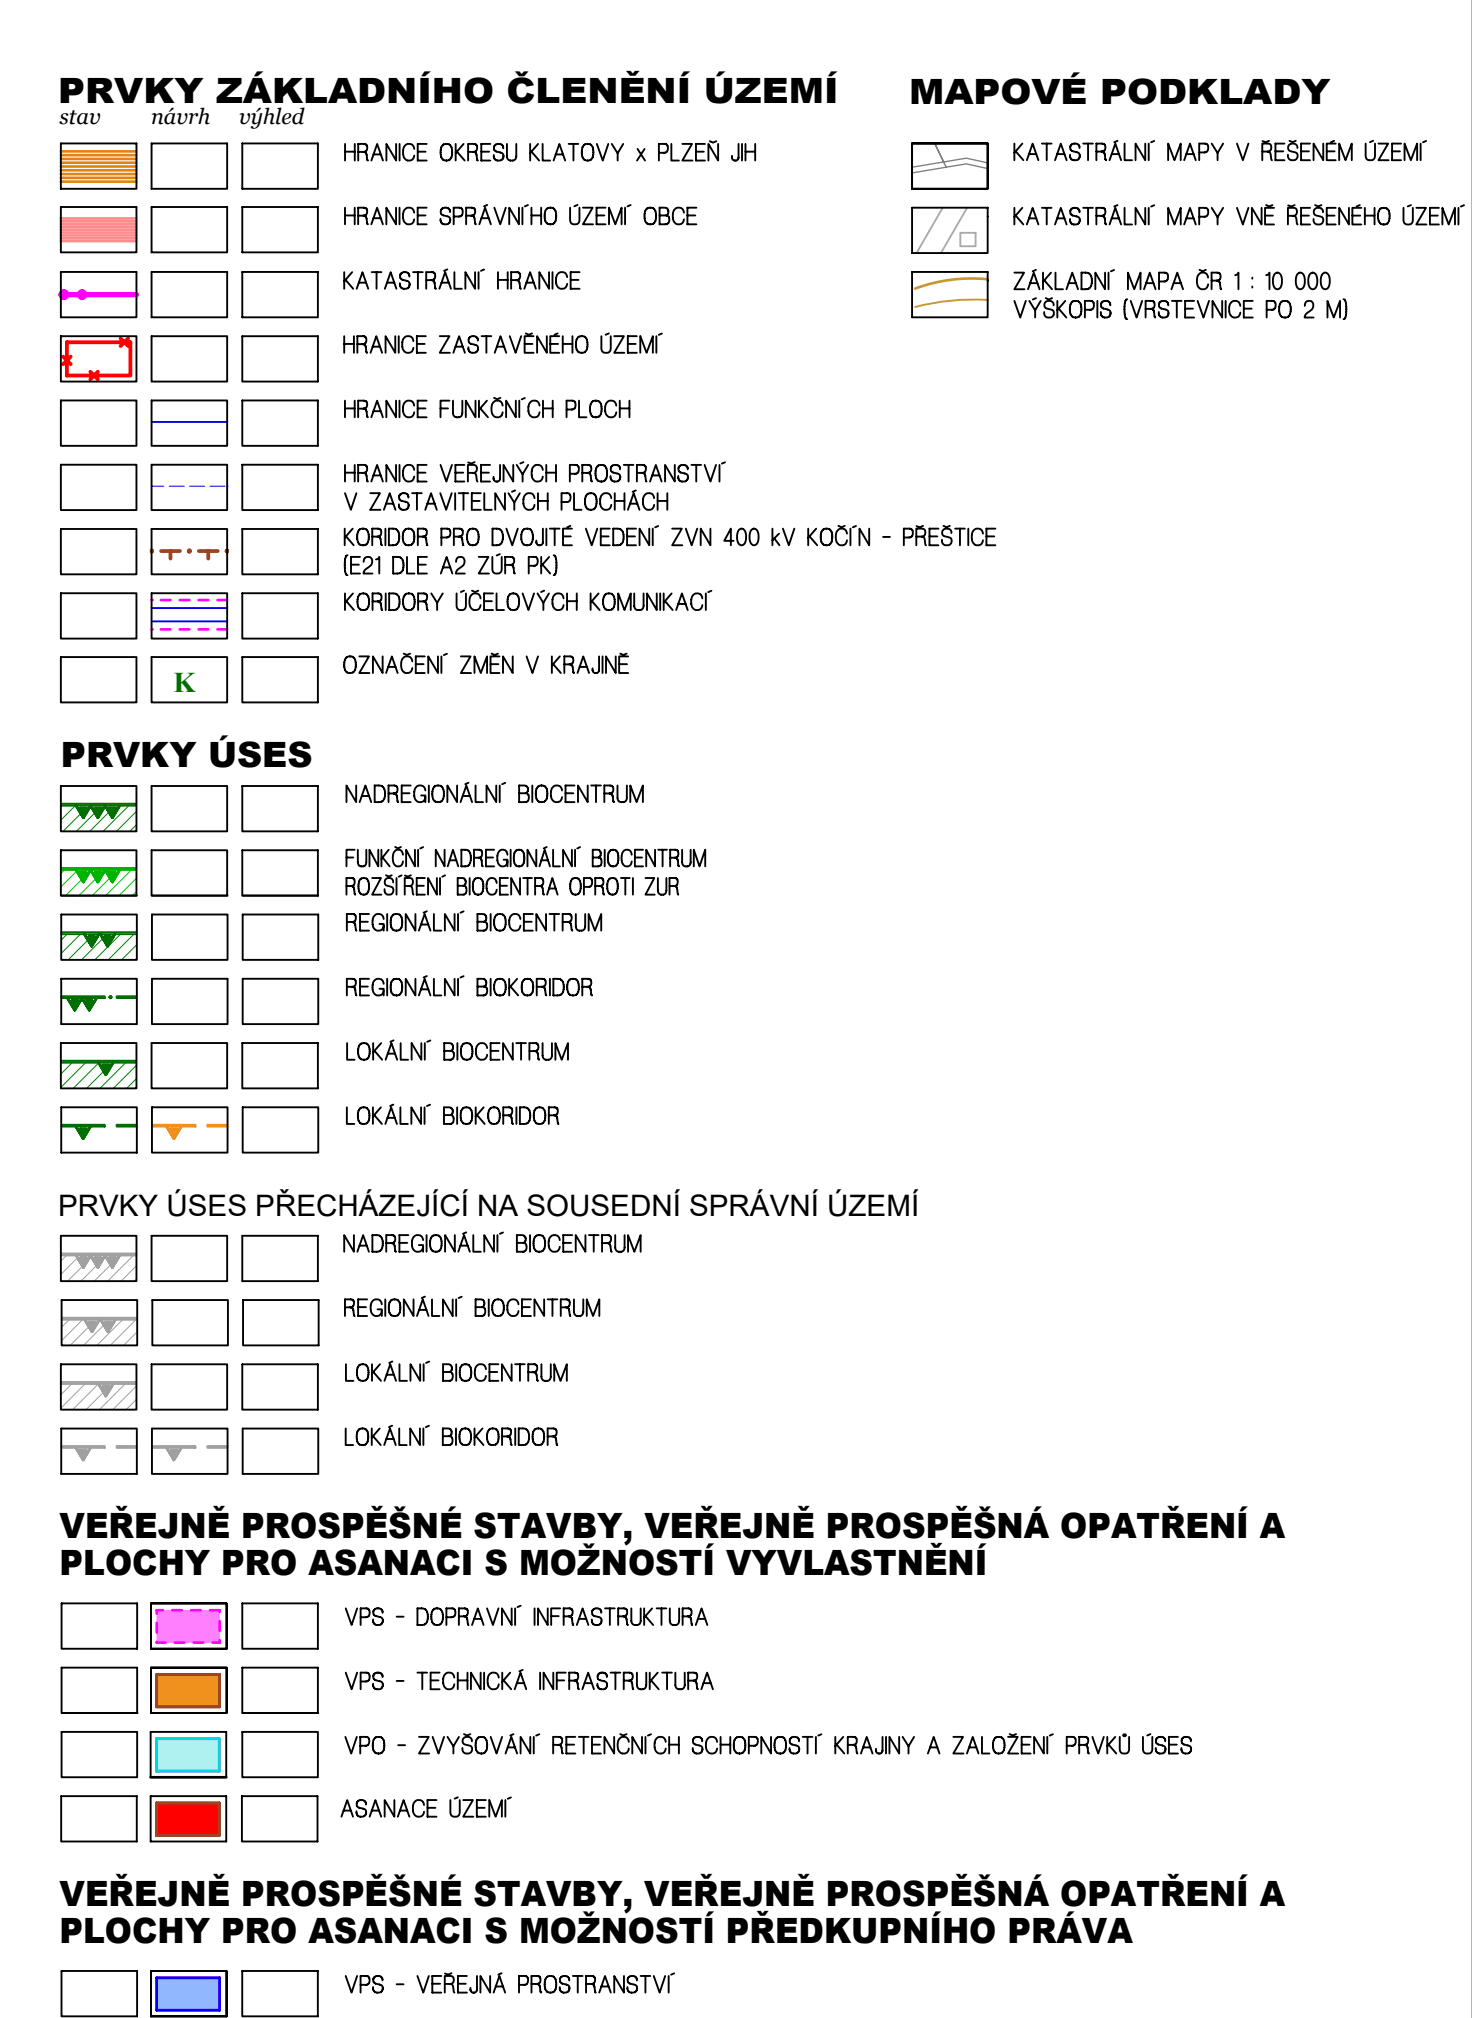

PLZENSKÝ KRAJ
Akce "Územní plán Neurazy" byla spolufinancována
z Programu stabilizace a obnovy venkova Plzeňského kraje 2018.

VEŘEJNĚ PROSPĚŠNÉ STAVBY, OPATŘENÍ A ASANACE
Neurazy, Klikařov, Vojovice **N4 B**

Vydáno Zastupitelstvem obce Neuraz
Nabytí účinnosti dne

MO Nepomuk, odbor výstavby a životního prostředí
Bc. Jaroslav Samek, vedoucí odboru

$$V/\dot{S} = 1024 / 840 \text{ (0.86m}^2\text{)}$$