



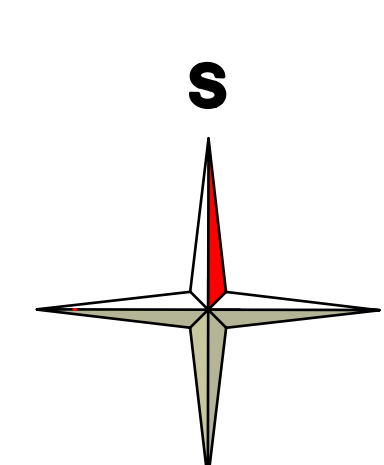

ÚZEMNÍ PLÁN NEURAZY

POŘIZOVATEL	ODBOR VÝSTAVBY A ŽP
ZPRACOVATEL	MĚSTSKÉHO ÚŘADU NEPOMUK
DATUM ZPRACOVÁNÍ	ING. ARCH. BLANKA HYSKOVÁ
MĚŘITKO	ČKA 01142
	11/2021
	1 : 5 000

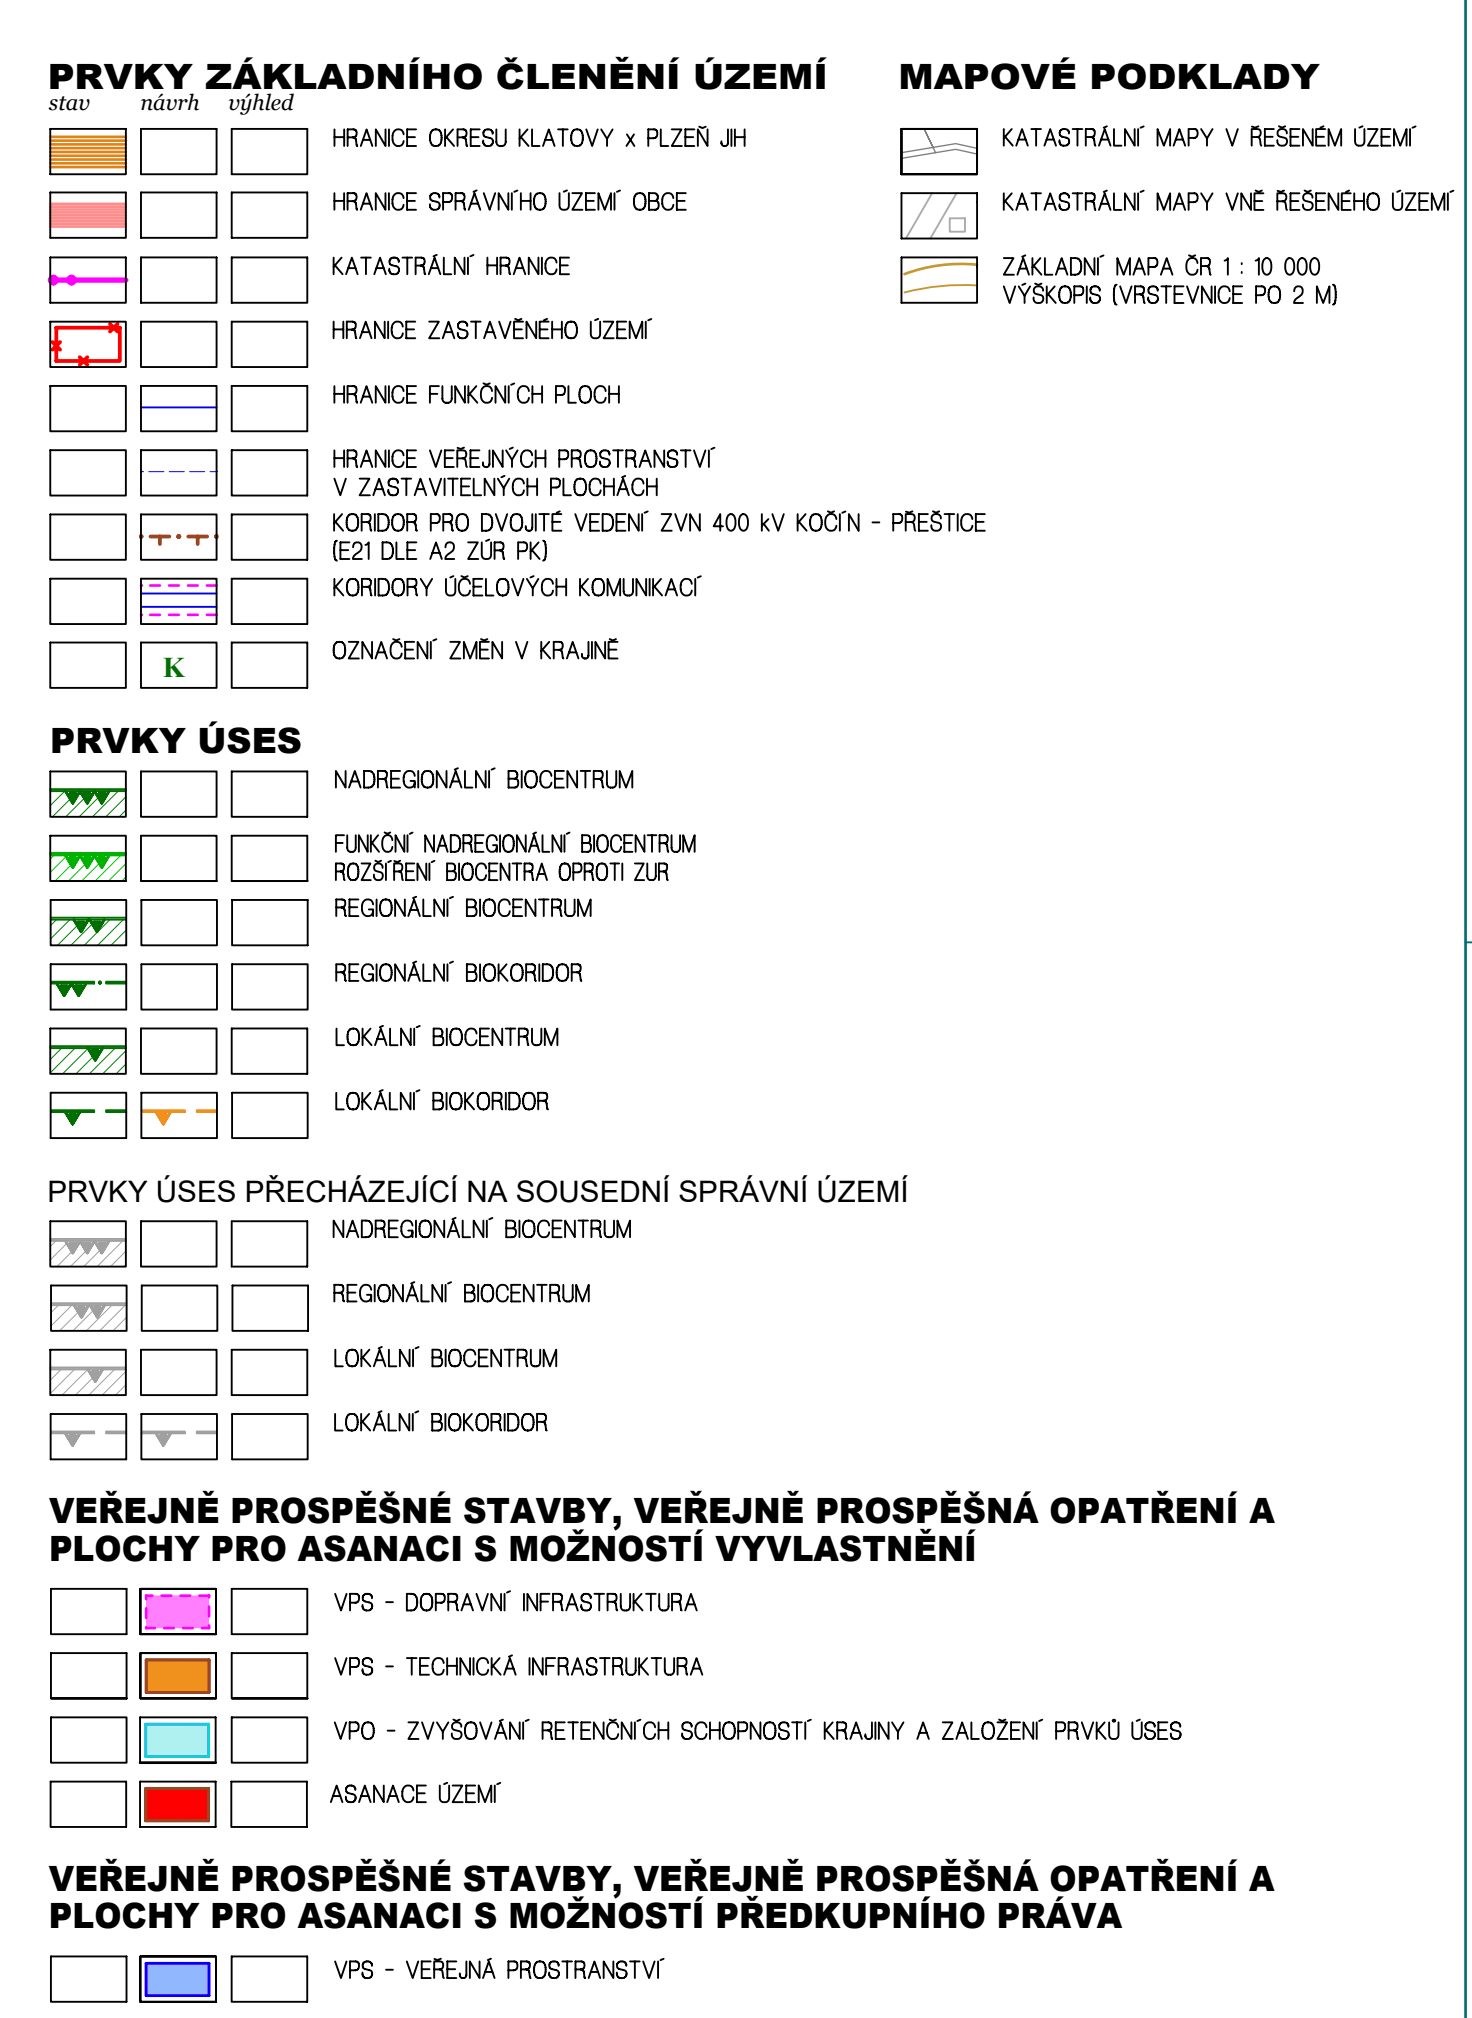

VEŘEJNĚ PROSPĚŠNÉ STAVBY, OPATŘENÍ A ASANACE
Nová Ves, Soběsuky **N4 C**

Vydáno Zastupitelstvem obce Neurazy
Nabytí účinnosti dne

MÚ Nepomuk, odbor výstavby a životního prostředí
Bc. Jaroslav Samek vedoucí odboru