


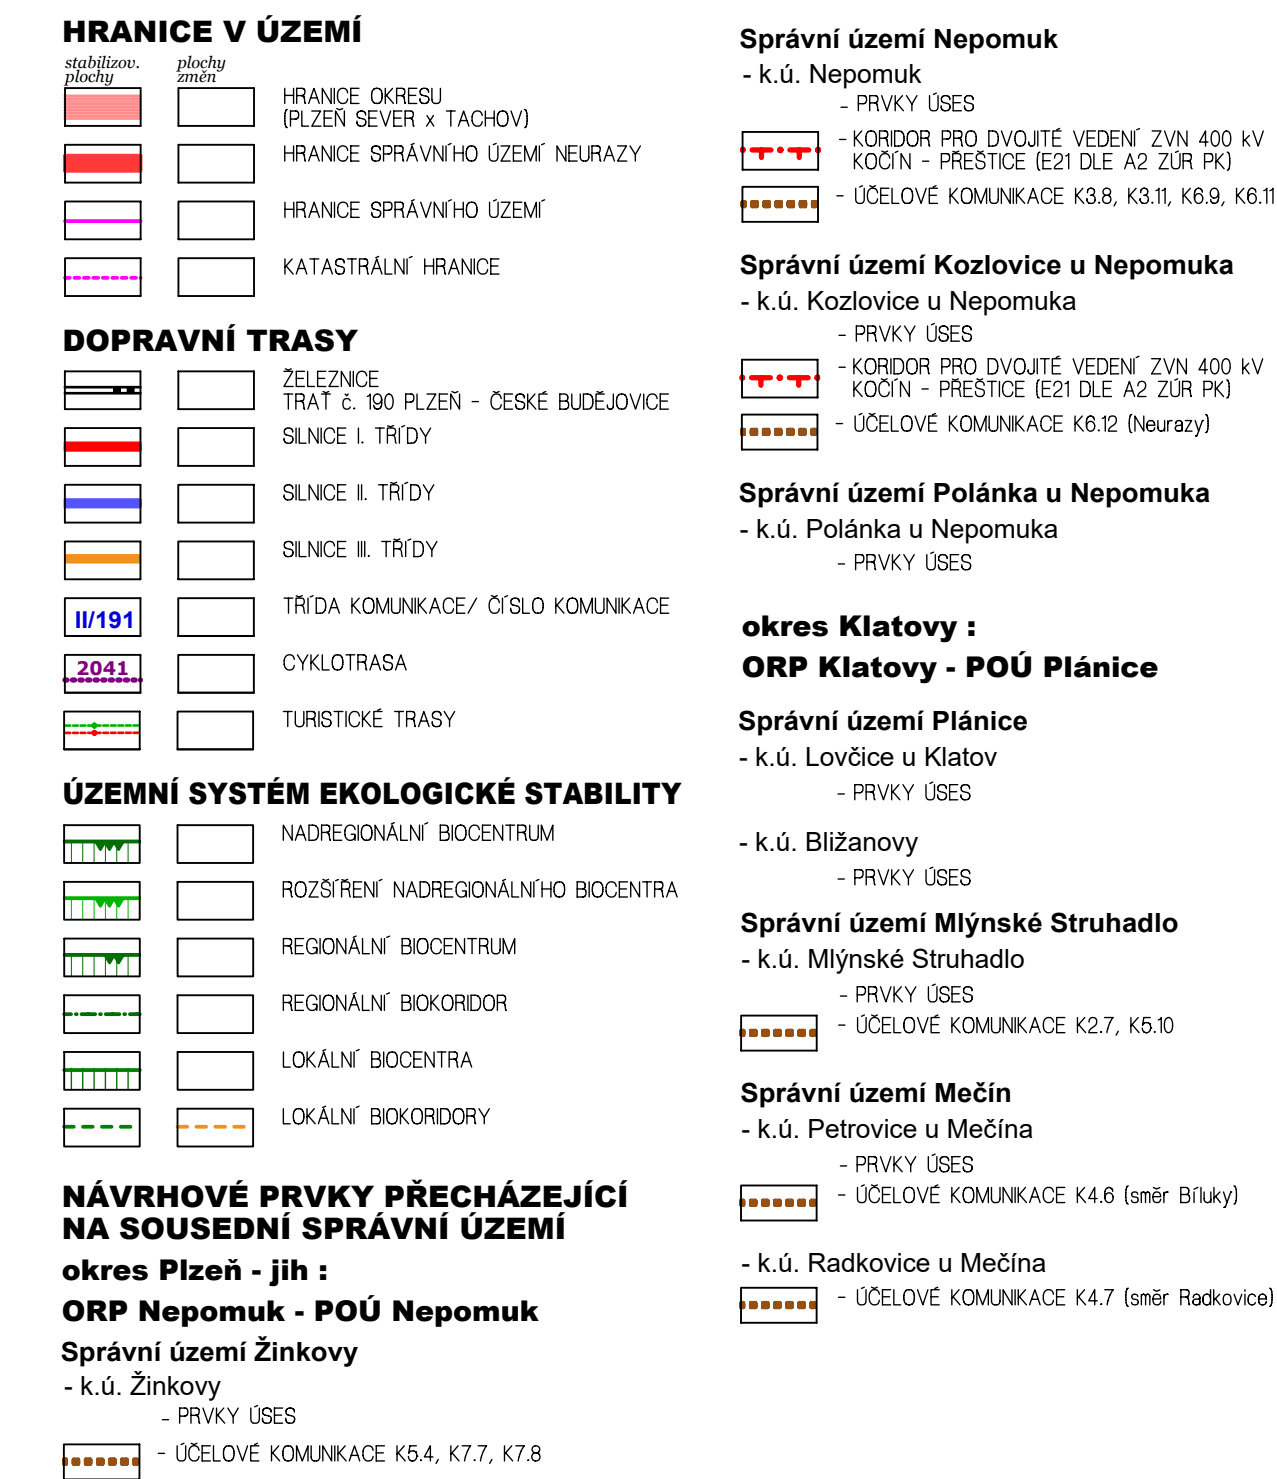

POŘIZOVATEL	ODBOR VÝSTAVBY A ŽP
ZPRACOVATEL	MĚSTSKÉHO ÚŘADU NEPOMUK
DATUM ZPRACOVÁNÍ	ING. ARCH. BLANKA HYSKOVÁ
MĚŘÍTKO	ČKA 01142
	11/2021
	1 : 25 000



PLZEŇSKÝ KRAJ

Akce "Územní plán Neurazy" byla spolufinancována
z Programu stabilizace a obnovy venkova Plzeňského kraje 2018.

02