



Navrhovaná socha, na téma Svatého Jana Nepomuckého, do nového kruhového objezdu na hlavní silnici 1/20 v Nepomuku, by byla umístěna na střed tohoto kruhového objezdu. Znárodňuje nadživotní postavu, vzpřímeně stojící v první třetině svého kruhového pole, na válcovitém, konickém podstavci, držitel celého dění. Její pohled směřuje přes větší část pole, do dálky, směrem od Nepomuku. Vrchní plocha by měla být mírně vypouklá jako Země, po které chodil, a vybrošená do lesku. Na plášti podstavce se bude nacházet text tohoto znění:

**MLADÝ ODEŠEL Z POMUKU,
A DO NEPOMUKU SE NÁM ČASTO VRACÍ,
JEHO SVATÁ OZVĚNA**

Který se bude pětkrát vedle sebe do kola opakovat. Pět hvězd mezi textem je zároveň jediný použitý atribut, tvořící pomyslný svatý kruh kolem postavy Jana z Nepomuku. V prostoru mezi sochou a krajem vozovky by se v podstatě využívalo nyníššího stavu, kdy jeho zvednutá úroveň je plně dostačující a ponechal by se volně zarůst nízkými okrasnými keřky.

Socha nemá šokovat, ani z dálky na sebe zvlášť upozorňovat. Má vyvolávat skromné, nenápadné otázky. Kdo je to? Proč je tady? Postava znázorňuje mladého muže, odcházejícího z Pomuku. Symbolicky oděného v albě-liturgickém rouchu, což má znázorňovat jeho raný vztah k Bohu.







Jako prostý člověk, ještě nezasazen svým příběhem, tedy bez všech atributů, s kterými ho my nyní známe z dochovaných písemných záznamů a z nespočítaných sochařských a malířských ztvárnění. Stojí zcela anonymně. Bude-li někdo zasazen jeho přítomností či svatostí, nebude těžké se dopátrat, o koho se jedná. Indicie by mohli být (a již jsou) rozmístěny po Nepomuku. A s novým pohledem, může se tak zvědavý poutník či kolem jedoucí cestovatel, dopátrat obsahu příběhu, do kterého byl právě díky soše a jeho vlivnosti také pozván a stává se jeho součástí.

Odlitek sochy stojící postavy, by měl být odlit z bronzu. Ten dá s kvalitní patinou nejlépe vyniknout modelaci a výrazu sochy, která bez podstavce by měla mít výšku 320cm. Dolní část sochy tvoří zároveň její podstavec vysoký 120cm, by byl betonový, natónovaný a harmonicky laděný s patinou bronzu. Písmo by bylo do betonu negativně odlité, vytmelované, vytvrzené a pozlacené dvacet čtyři karátovým zlatem. Stejně jako všech pět hvězd. Celková výška bude 440cm. Socha, díky použitým materiálům, by nepotřebovala žádnou zvláštní údržbu. Kromě standardní údržby terénu kolem ní.

Předpokládaný rozpočet, by neměl přesáhnout 1 940 000,- Kč.

Přiložený sádrový model je v měřítku 1:5 cm. Uvedené měřítko je nutné pro lepší vizualizaci sochařského pojednání.

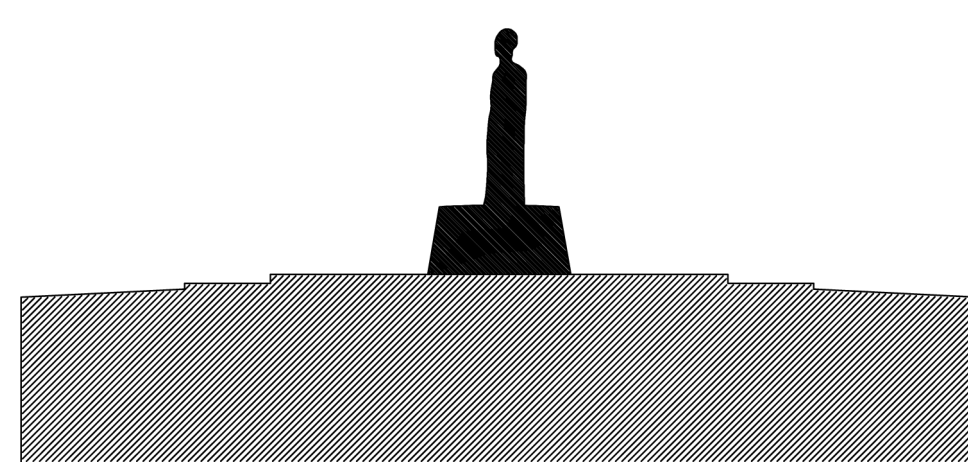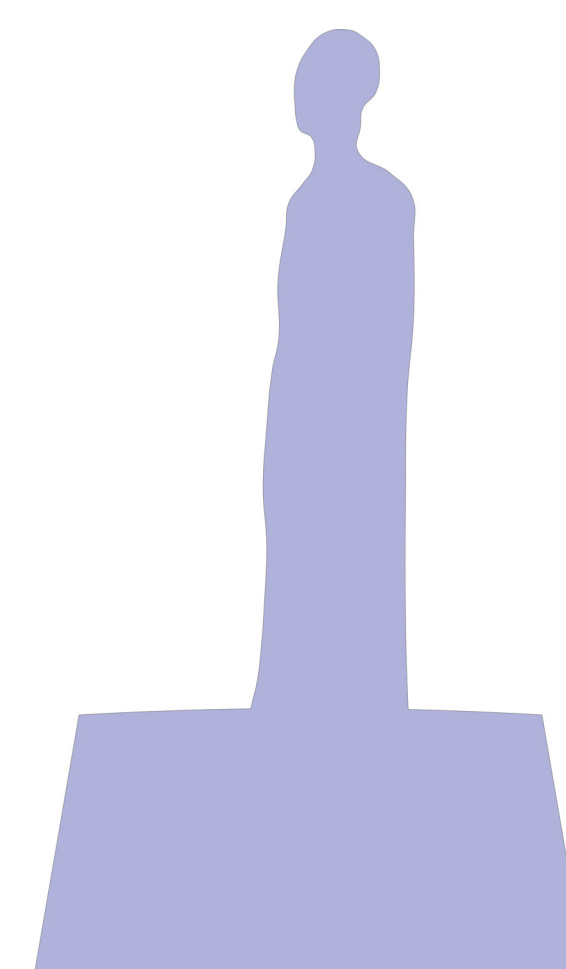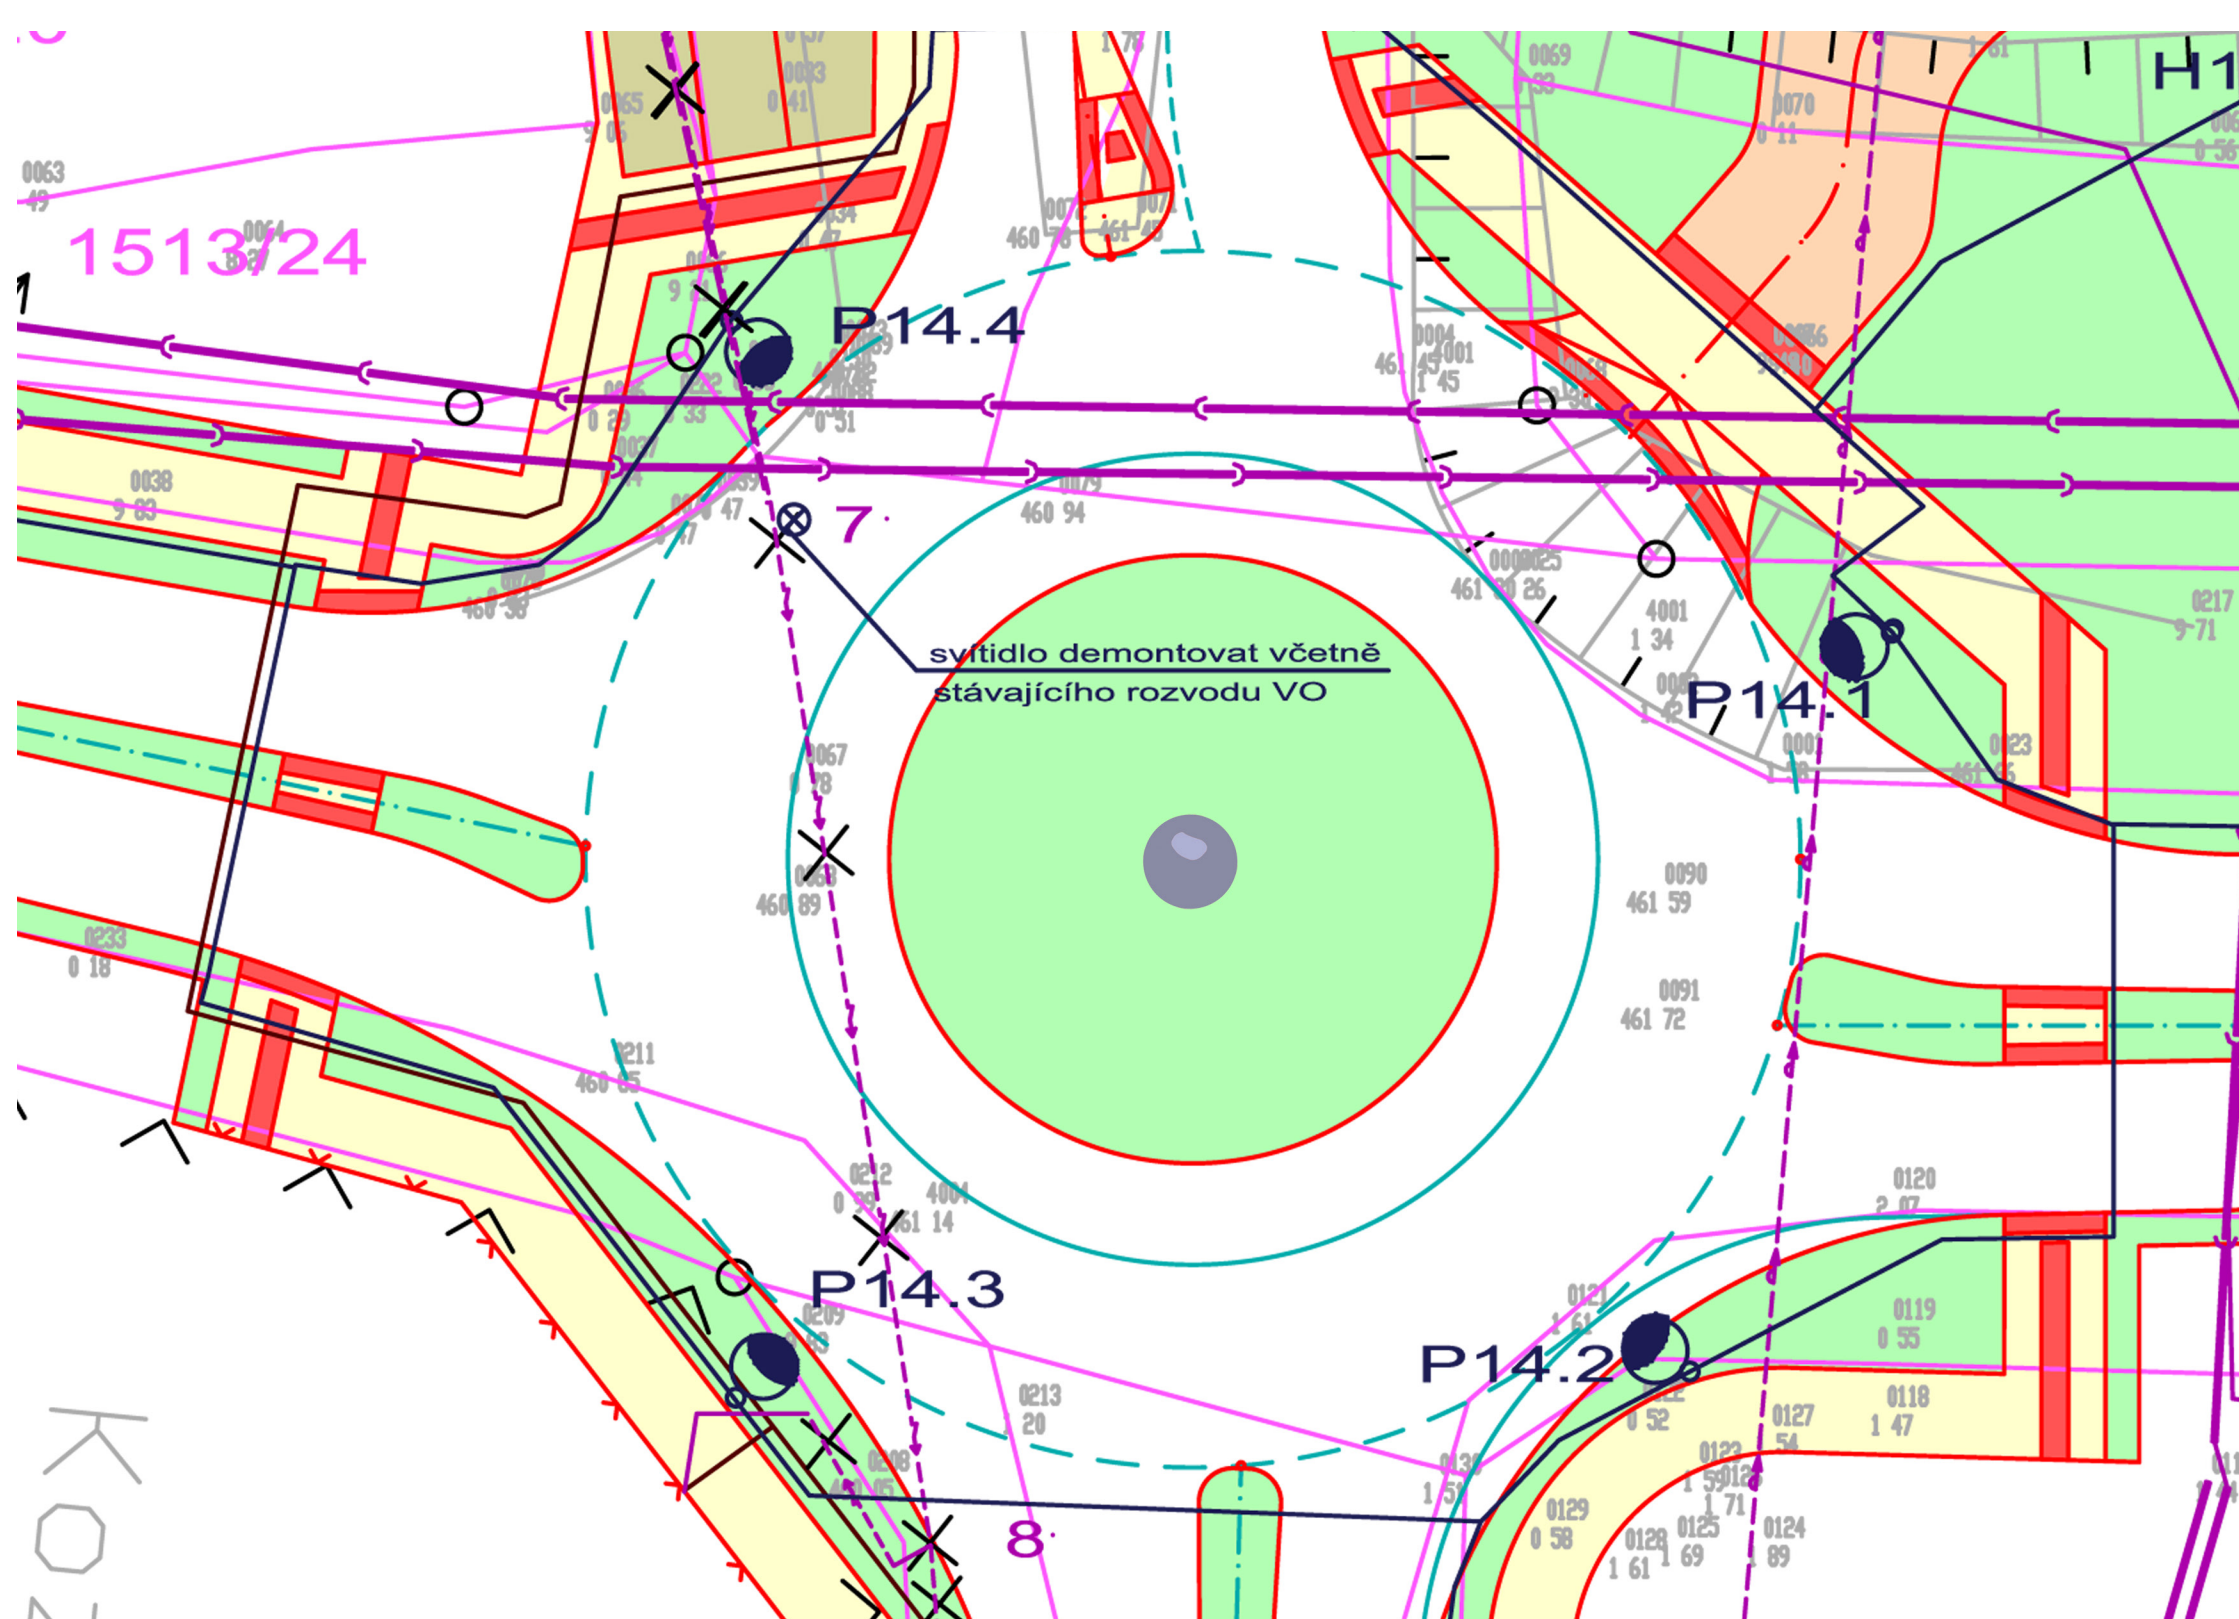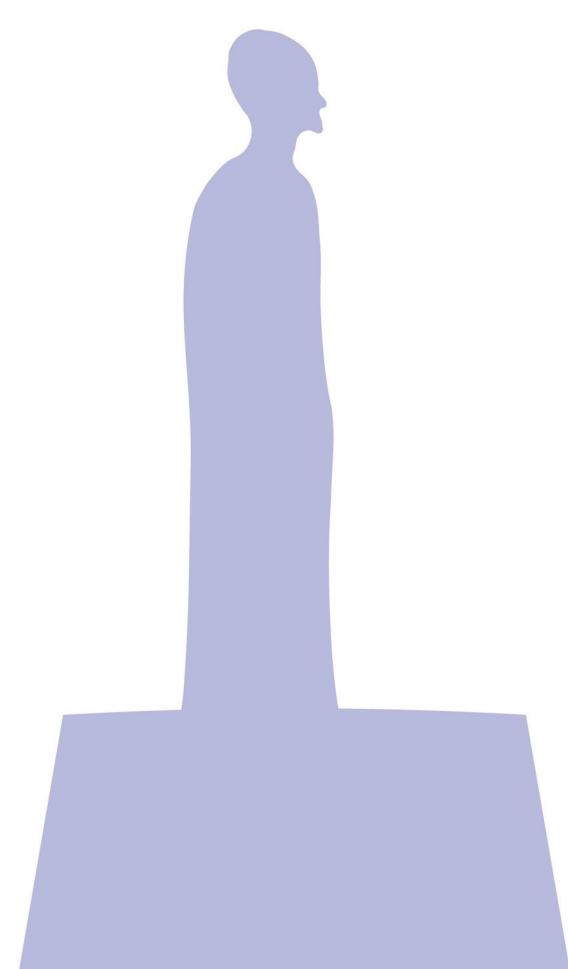

**MLADÝ ODEŠEL Z POMUKU,
A DO NEPOMUKU SE NÁM ČASTO VRACÍ,
JEHO SVATÁ OZVĚNA**

