
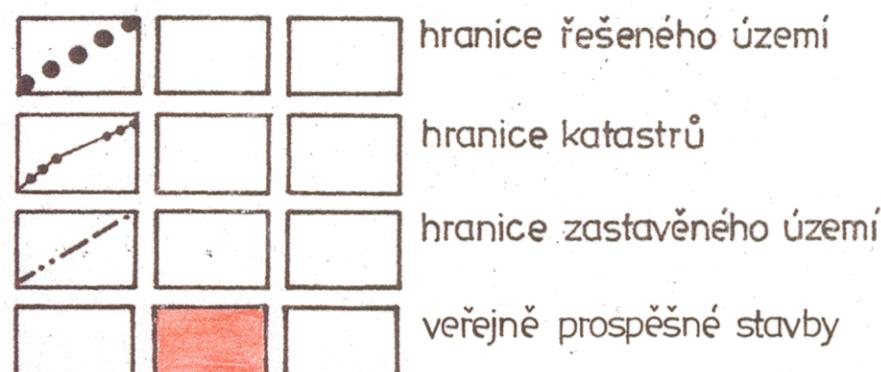


Územní plán města Nepomuk

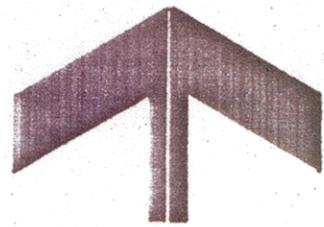

stav:

1• městský úřad, 2• základní škola, 3• mateřská škola, 4• dětský domov, 5• poliklinika, lékárna, 6• arciděkanství, 7• kaple sv. Jana Nep., 8• kaple sv. Vojtěcha, 9• kostel sv. Jakuba, 10• kostel sv. Jana Nep., 11• muzeum, 12• DPS, 13• hřiště, 14• FK Nepomuk, 15• sokolovna, 16• sportovní hala, 17• sportovní zábavní park, 18• tenis, 19• TJ Slavoj Dvorec, 20• policie, 21• pošta, 22• požární zbrojnici, 23• katastrální úřad, 24• hotel, 25• dům služeb, 26• market, 27• nákupní středisko, 28• obchodní dům, 29• stavebniny, 30• žel. stanice, 31• autosalon, PHM, motel, 32• Barum, 33• ATÚ, pošta, 34• Elitex, 35• ETA, 36• ČSAD, 37• LEROS, 38• Obzor, 39• pekárna, 40• Profiagro, 41• PROM, 42• Provizorní mosty, 43• Regina P+M, 44• Silnice Nepomuk, 45• SÚS, 46• Šús (V+M, pila).

47• TESAS, 48• drůbežnictví Xaverov, 49• ZČE (rozvodna), 50• ZETEN, 51• ZD, 52• vodojem, 53• ZD administrativa, 54• ČOV, 55• hřbitov, 56• dopravní hřiště,
návrh:
61• 25 RD, 62• 10 RD, 63• 4 RD, 64• 8 RD, 65• 5 RD, 66• 5 RD, 67• 4 RD, 68• území individuální rekreace, 69• 10 RD, 70• 16 RD, 71• 4 RD, 72• 7 RD, 73• 4 RD, 74• 5 RD, 75• 6 RD, 76• 3 RD, 77• 1 RD, 78• bytové domy (bydlení pro seniory), 79• dostavba smíšeného území, 80• distribuce, služby, cest ruch, 81• komerční území (využití omezeno ochr. pásmы vedení VN a VVN), 82• komerční využití území, 83• 84• 85• 86•, 87• rozvojová území průmyslové výroby, 88• smíšené území,

89• 90• 91• 92• výrobní zóna, napojení průmyslové zóny na st. silnici I/20, 93• heliport, 94• komerční území, 95• dopr. připojení průmyslové zóny, 96• smíšené území,
výhled:
101• RD, 102• smíšené území, 103• 104• 105• 106• dlouhodobý výhled (funkčně neupřesněná rezerva), 107• drobná a nezávadná výroba, 108• dlouhodobý výhled (funkčně neupřesněná rezerva), 109• obchvat st. silnice I/20, 110• obchvat silnice do Dvorce, 111• napojení výrobní zóny ve Dvorci, 112• rozvoj města (dlouhodobý výhled),



klad mapových listů 1:5000

autor: ing arch Petr Tauš <i>Petr Tauš</i>		Urbioplán Ing. arch. Petr Tauš 301 64 Plzeň, Bělohradská 3 019 / 754 08 86	
zpracoval: ing. arch. Petr Tauš		kreslil: A. Hlaváčková	č.zak. 624 15
		datum: 2017	měřítko: 1:5000
pořizovatel:	MĚSTO NEPOMUK		
5) veřejně prospěšné stavby – změna č. 5			