


SOUTĚŽ O NÁVRH UMĚLECKÉ DÍLO NA TÉMA SV. JAN NEPOMUCKÝ PRO KRUHOVÝ OBJEZD V NEPOMUKU


SKICA

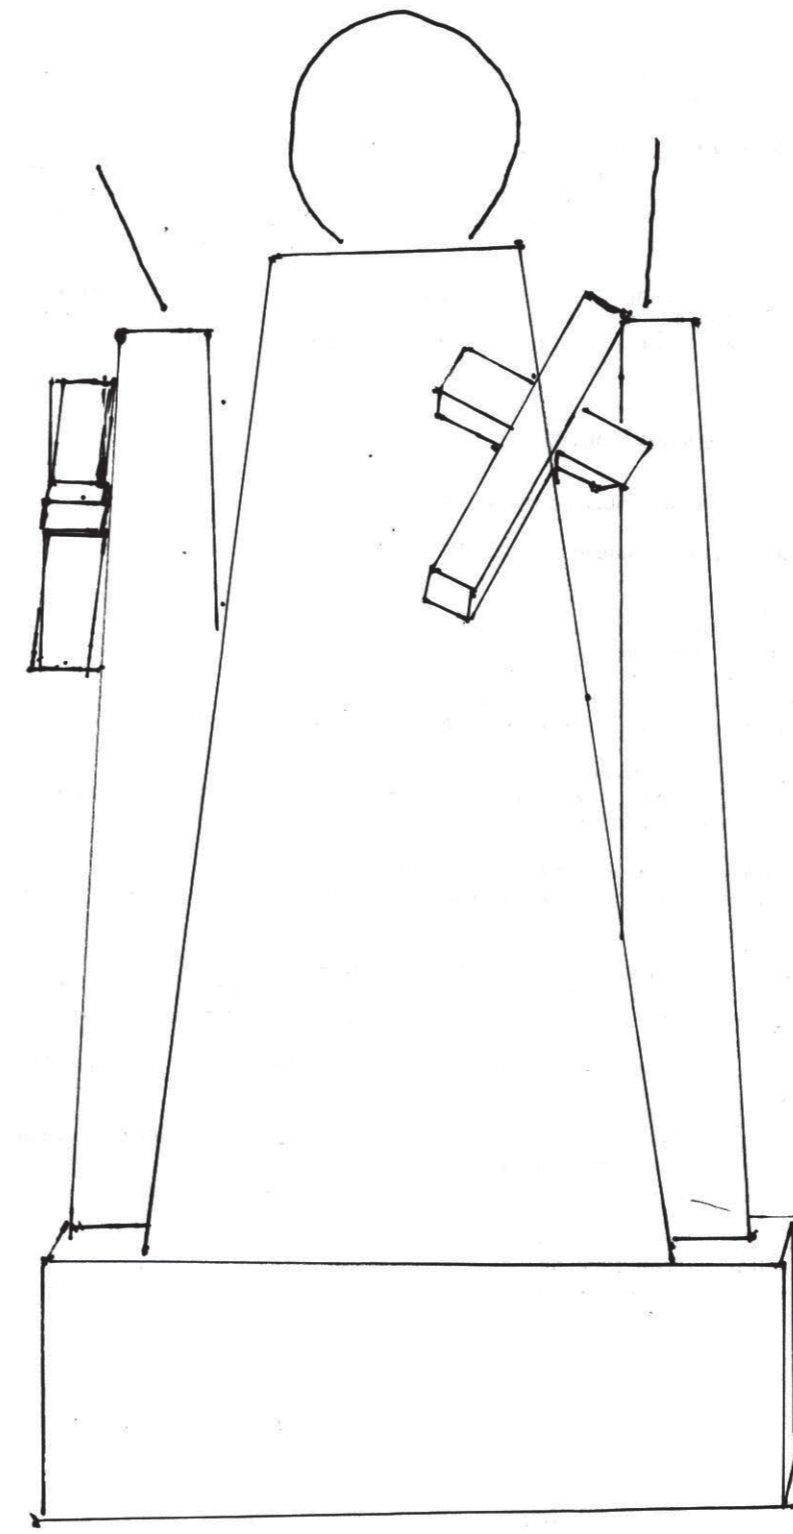

AXONOMETRICKÉ ZOBRAZENÍ M1:20



SITUAČNÍ VÝKRES

zachycující navržené řešení v kontextu
kruhového objezdu v měřítku 1:500

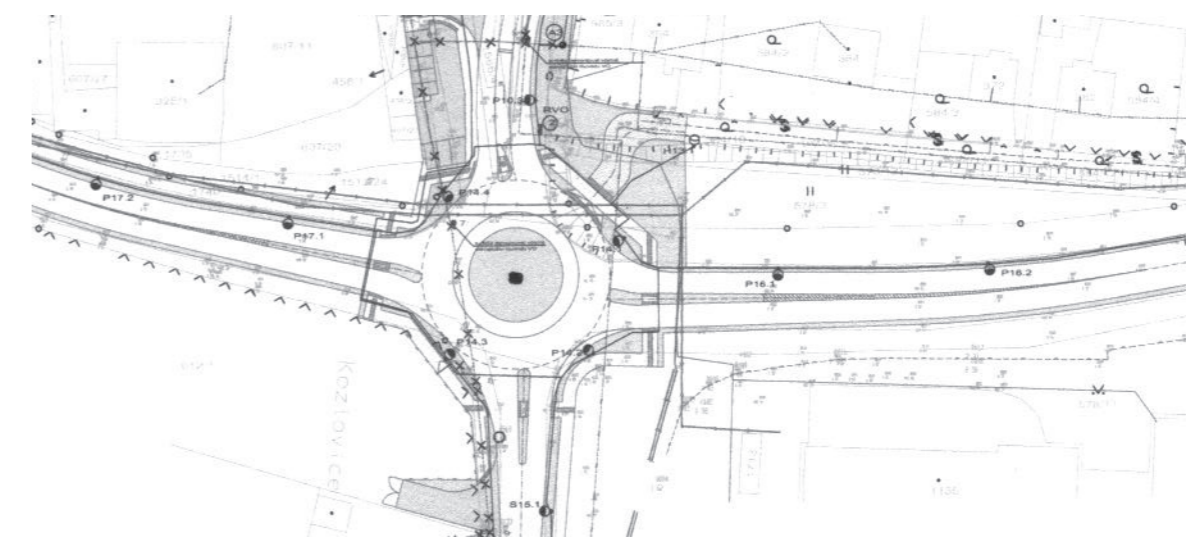

VÝKRESY

pohled a půdorys objektu
v měřítku 1 : 20

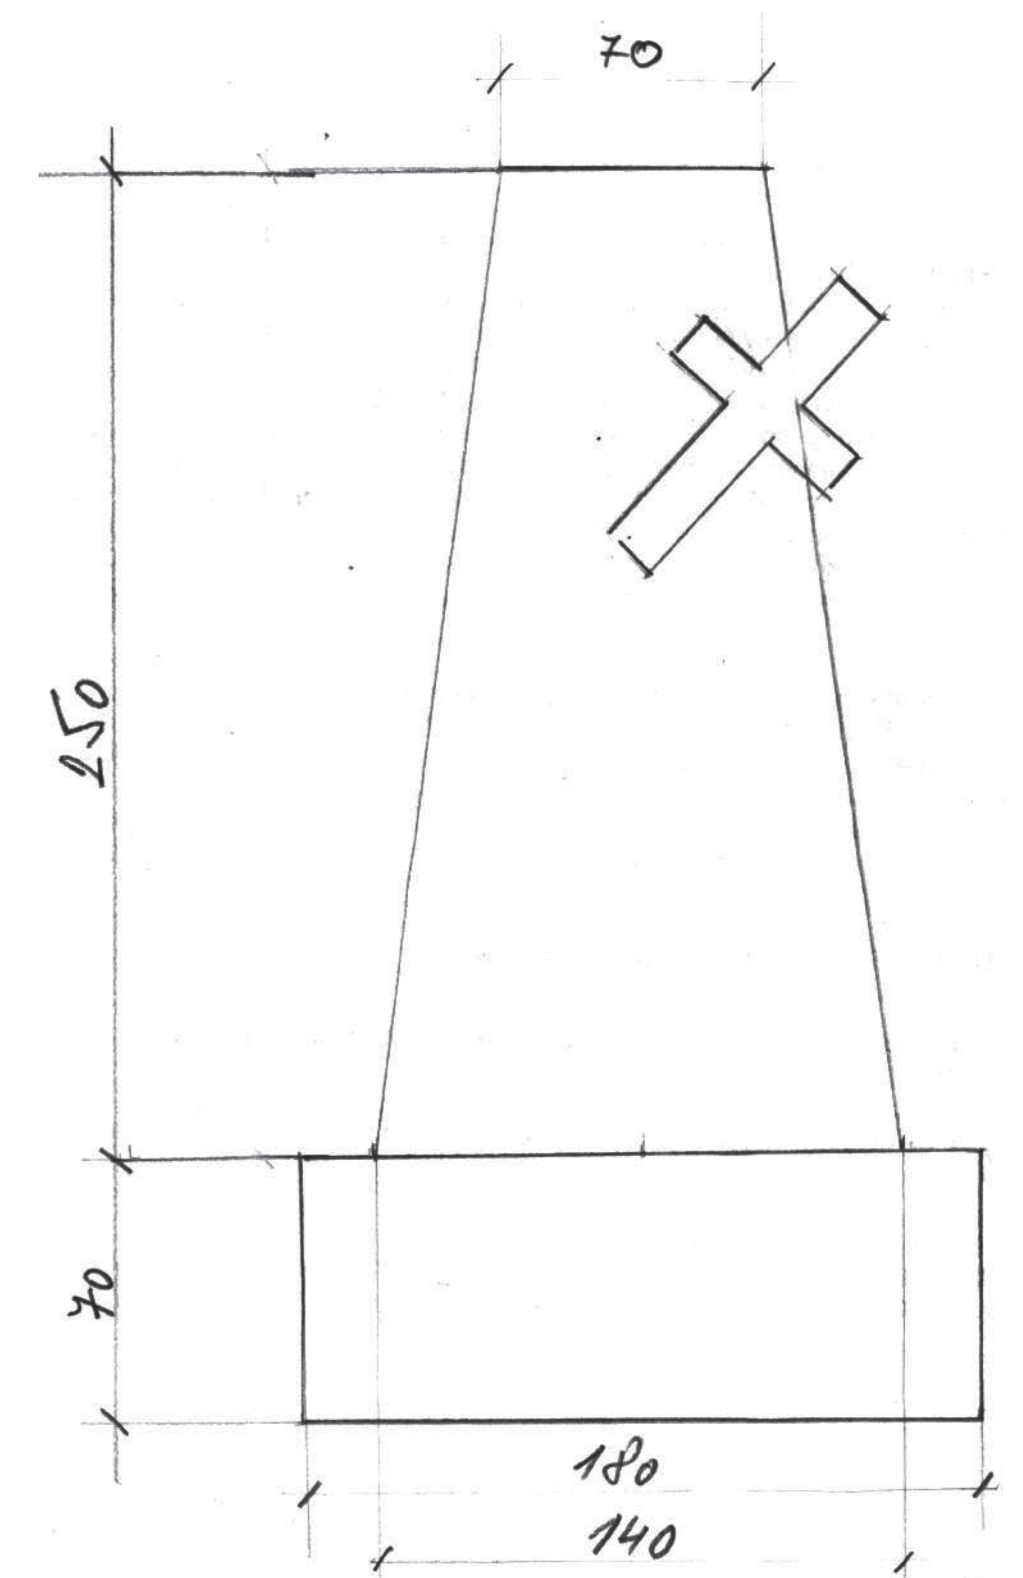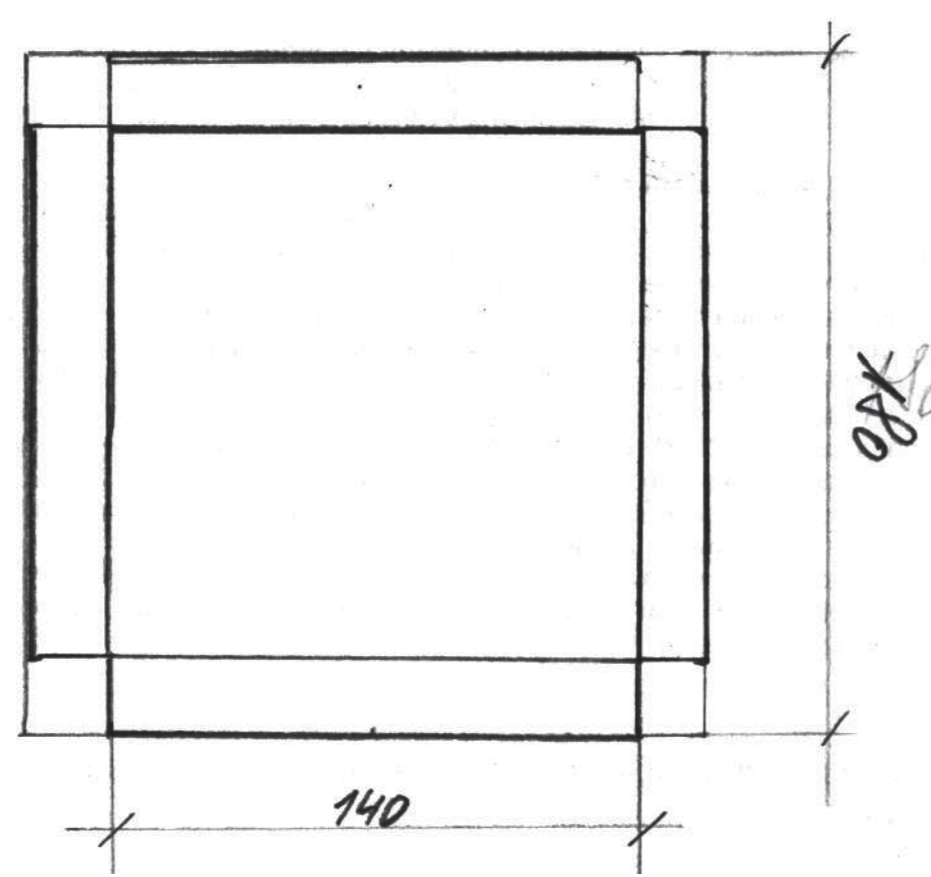

VIZUALIZACE DO FOTOGRAFIÍ

na celkové architektonické a výtvarné
řešení prostoru kruhového objezdu

