


# SOUTĚŽ O NÁVRH UMĚLECKÉ DÍLO NA TÉMA SV. JAN NEPOMUCKÝ PRO KRUHOVÝ OBJEZD V NEPOMUKU

## SKICA

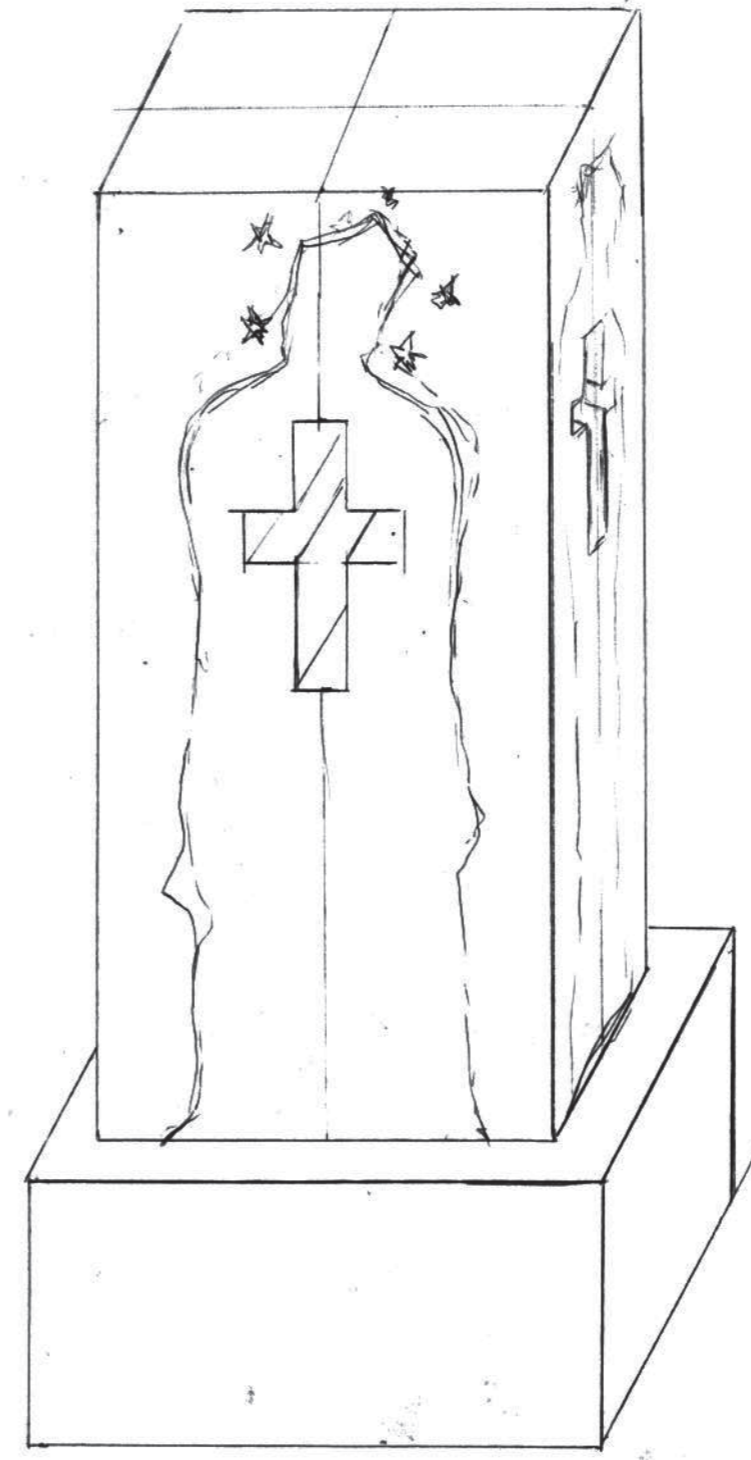


## AXONOMETRICKÉ ZOBRAZENÍ M1:20



## SITUAČNÍ VÝKRES

zachycující navržené řešení v kontextu kruhového objezdu v měřítku 1:500

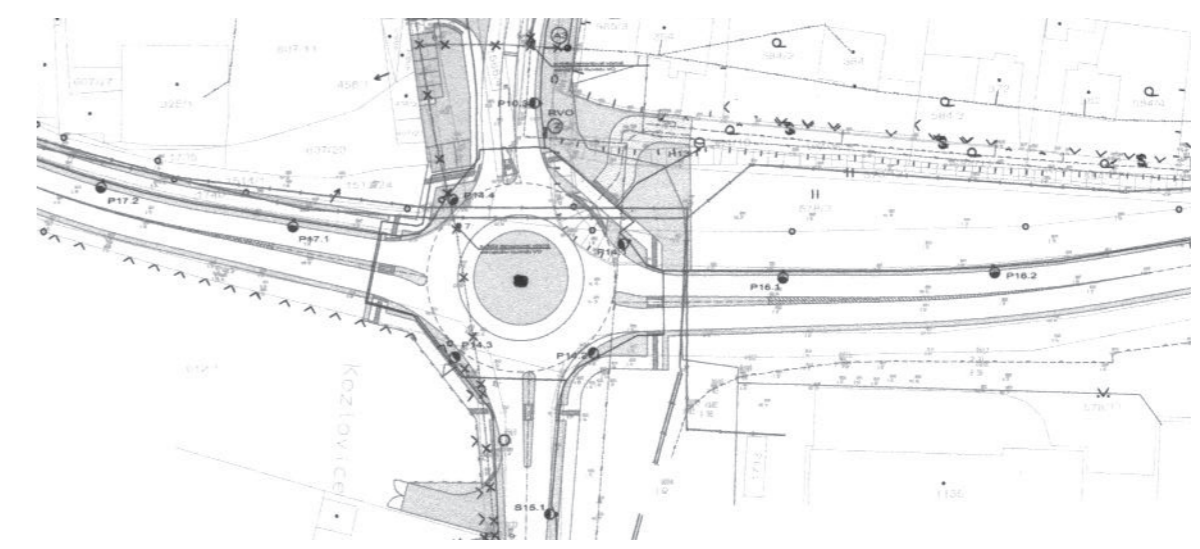

## VIZUALIZACE DO FOTOGRAFIÍ

na celkové architektonické a výtvarné řešení prostoru kruhového objezdu



## VÝKRESY

pohled a půdorys objektu v měřítku 1 : 20

