



SANTUS JOANNES NEPOMUCENUS MARTYR

pohled 1, měřítko 1:20

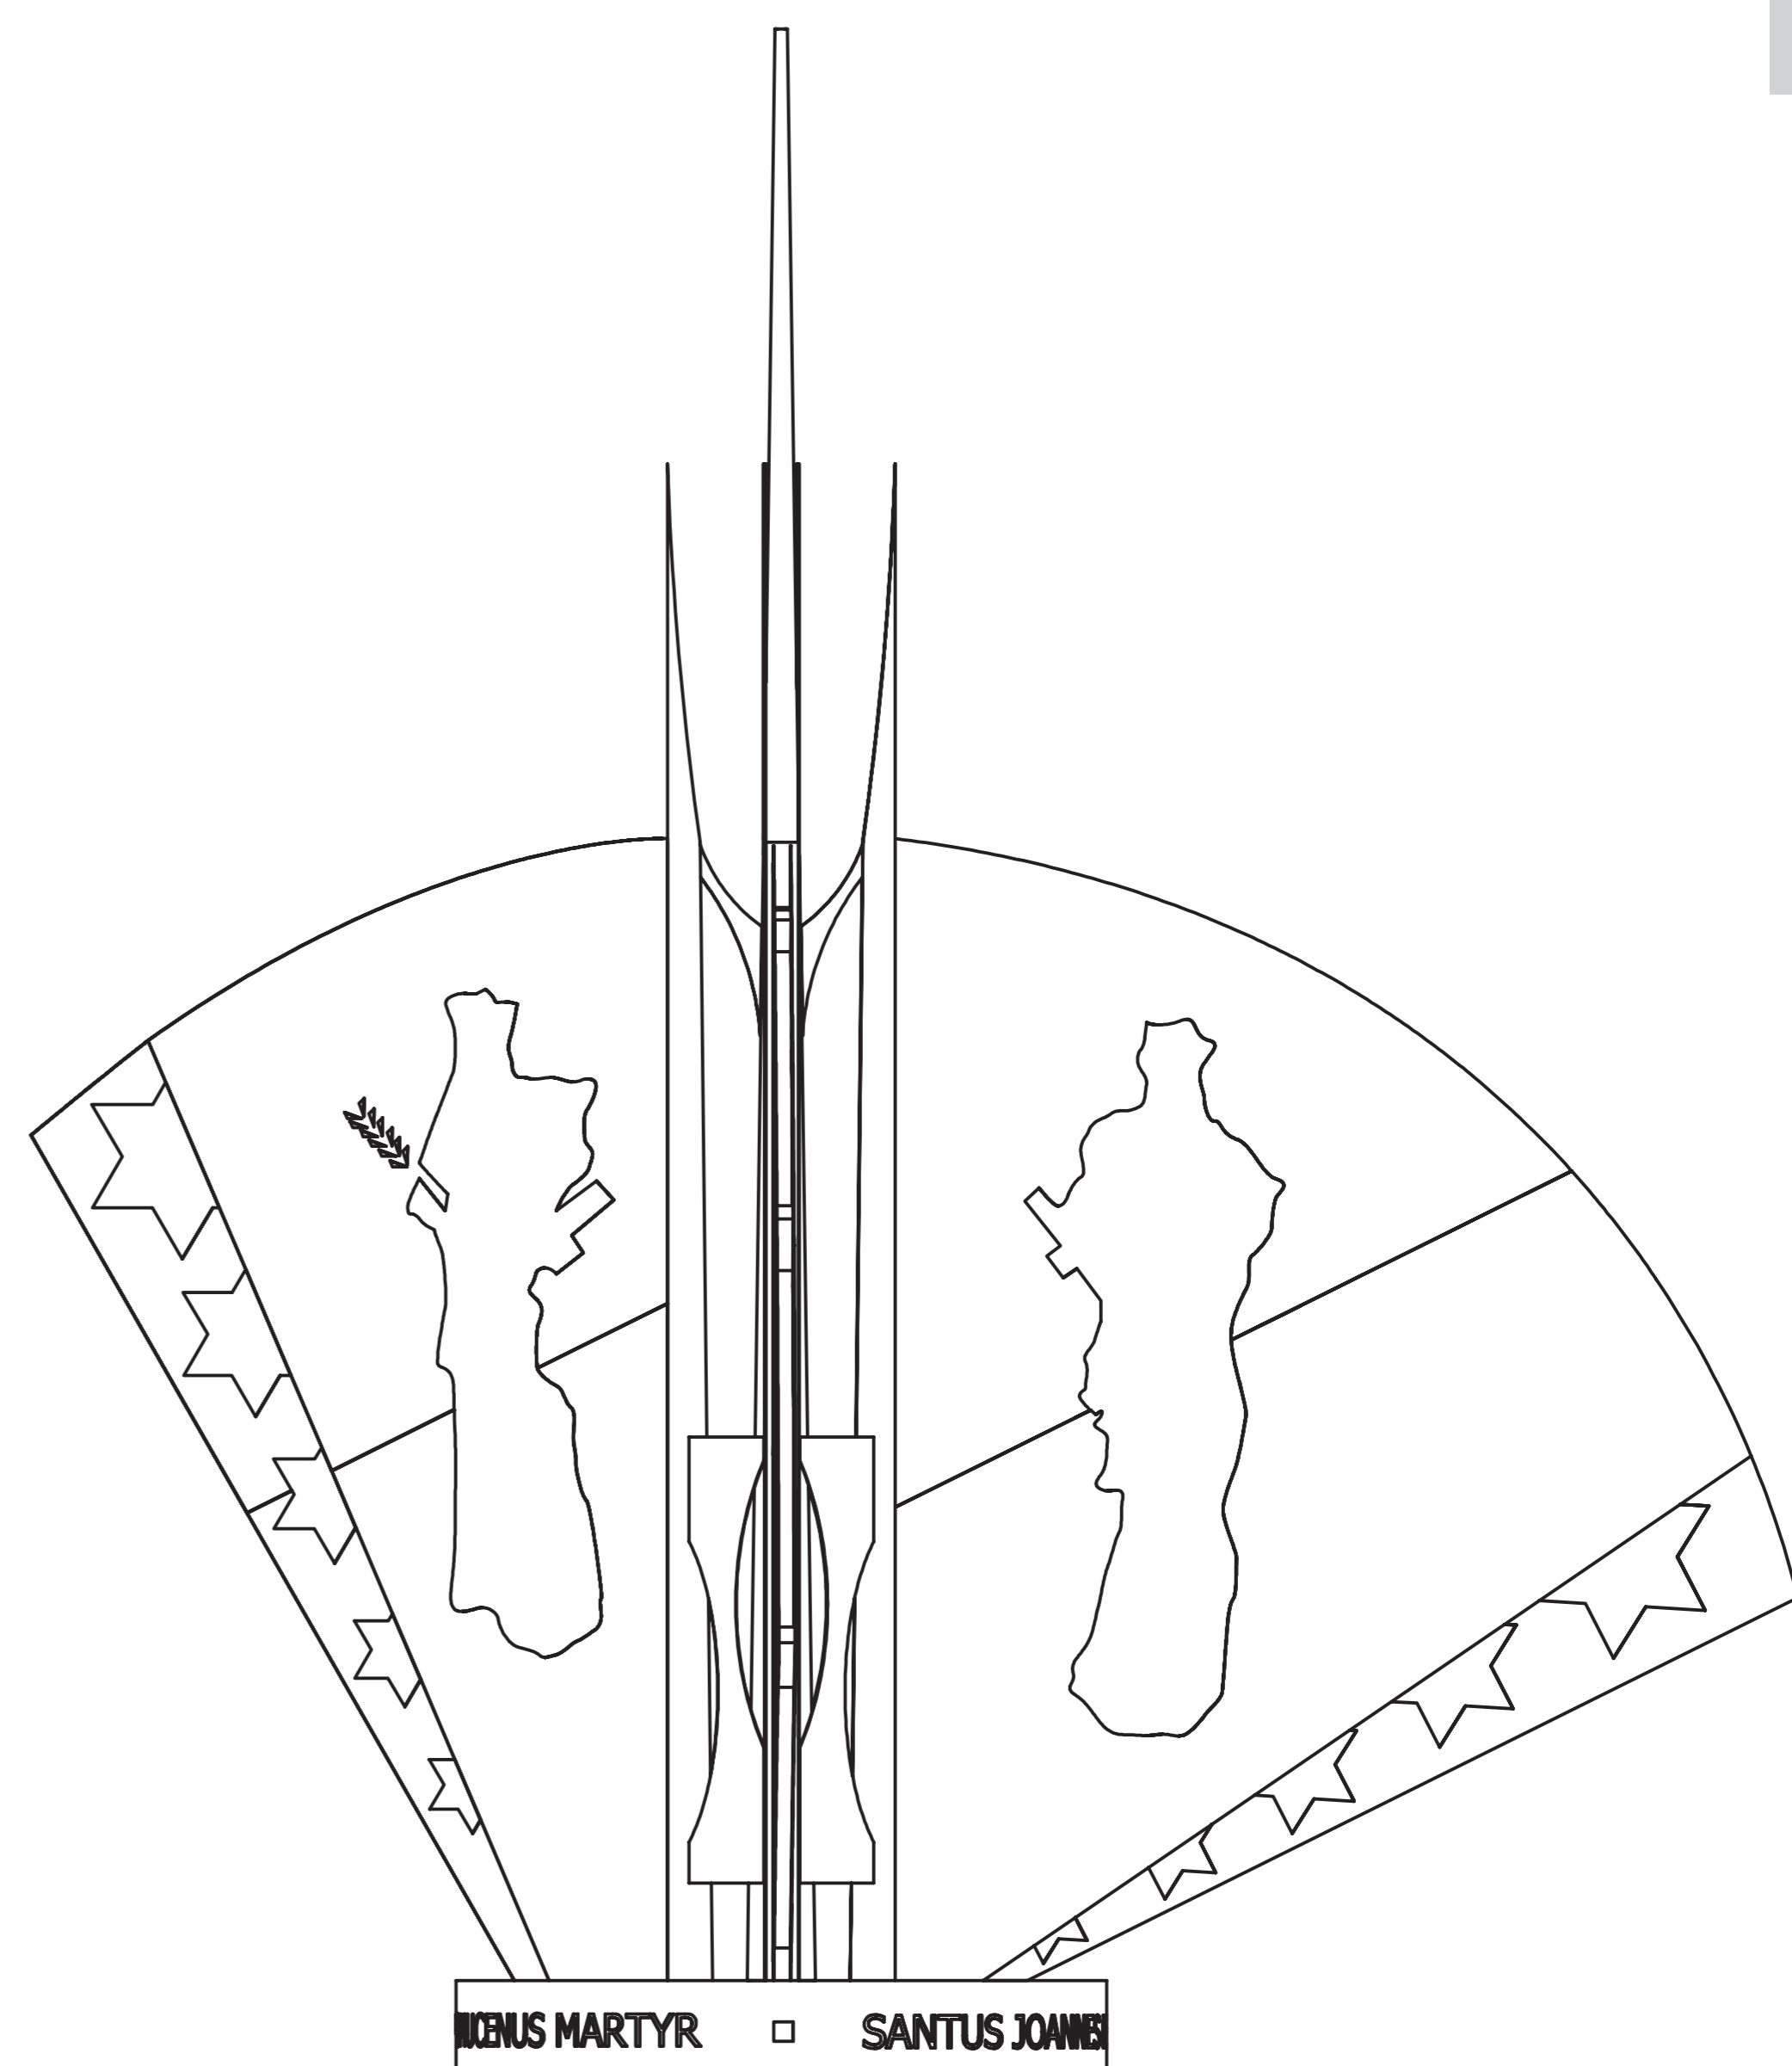

NEPOMUCENUS MARTYR □ SANTUS JOANNES

pohled 2, měřítko 1:20

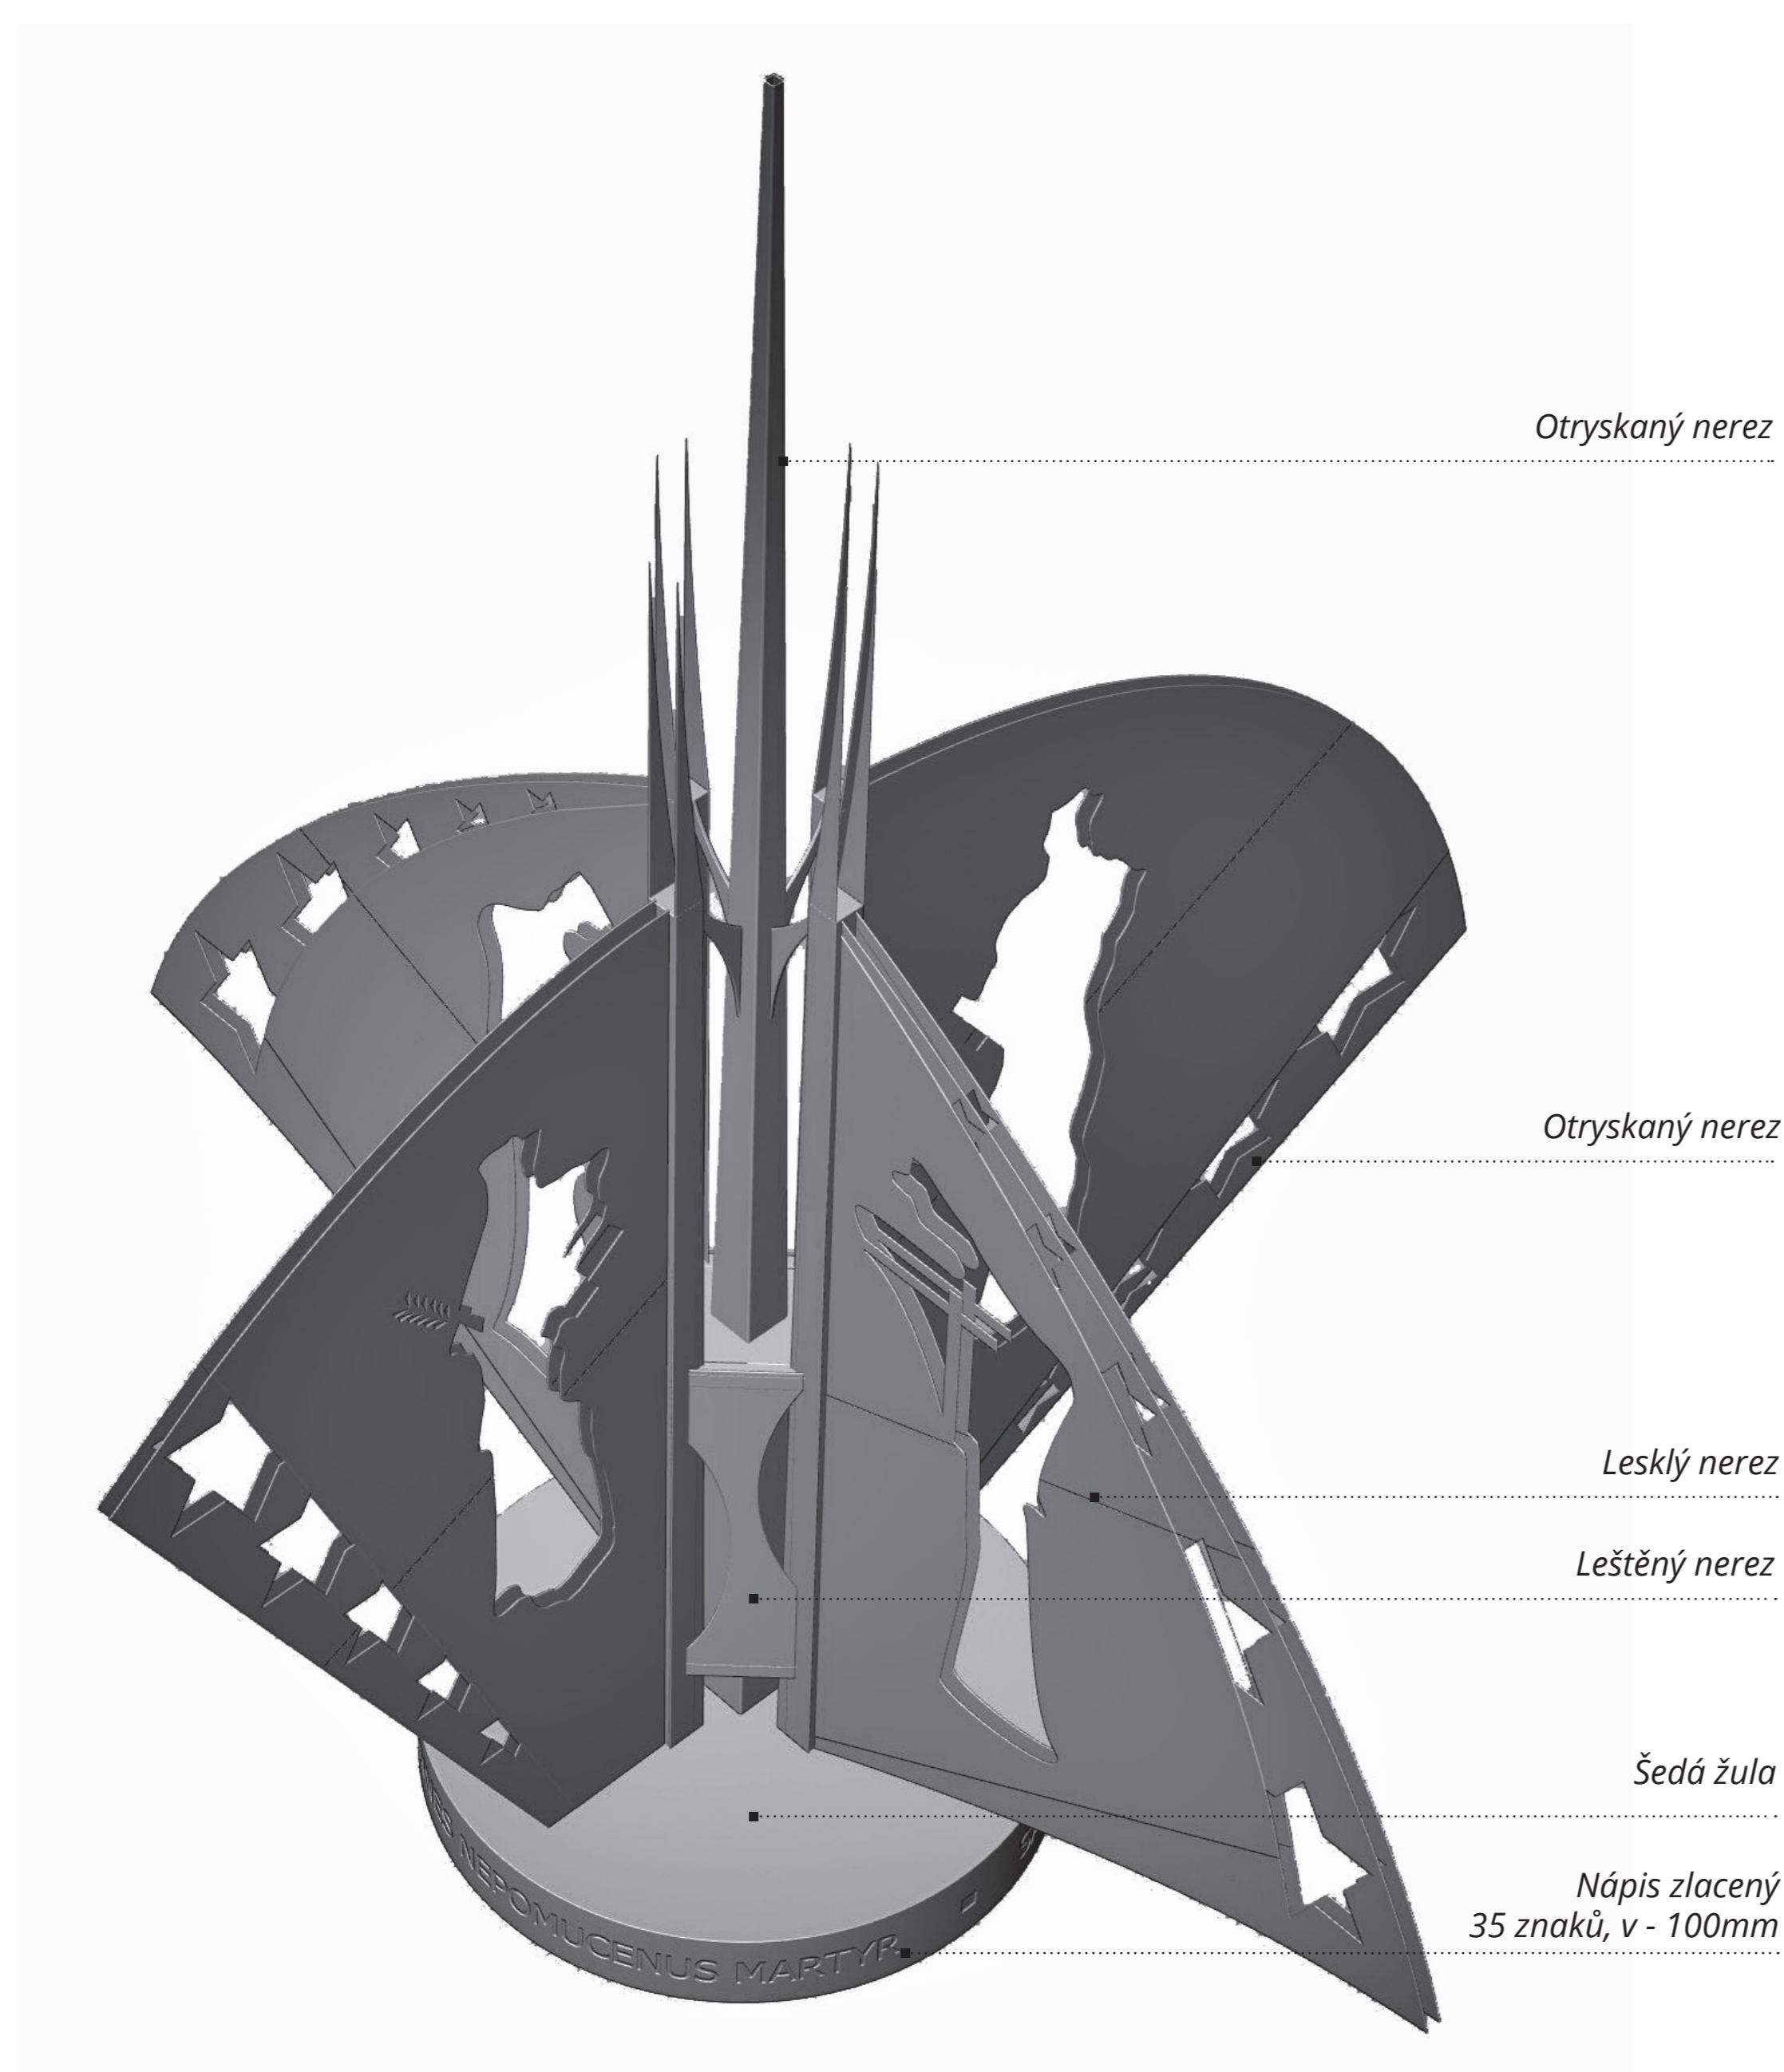

Otryskaný nerez

Otryskaný nerez


Lesklý nerez

Leštěný nerez


Šedá žula

Nápis zlatený
35 znaků, v - 100mm

axonometrické zobrazení díla

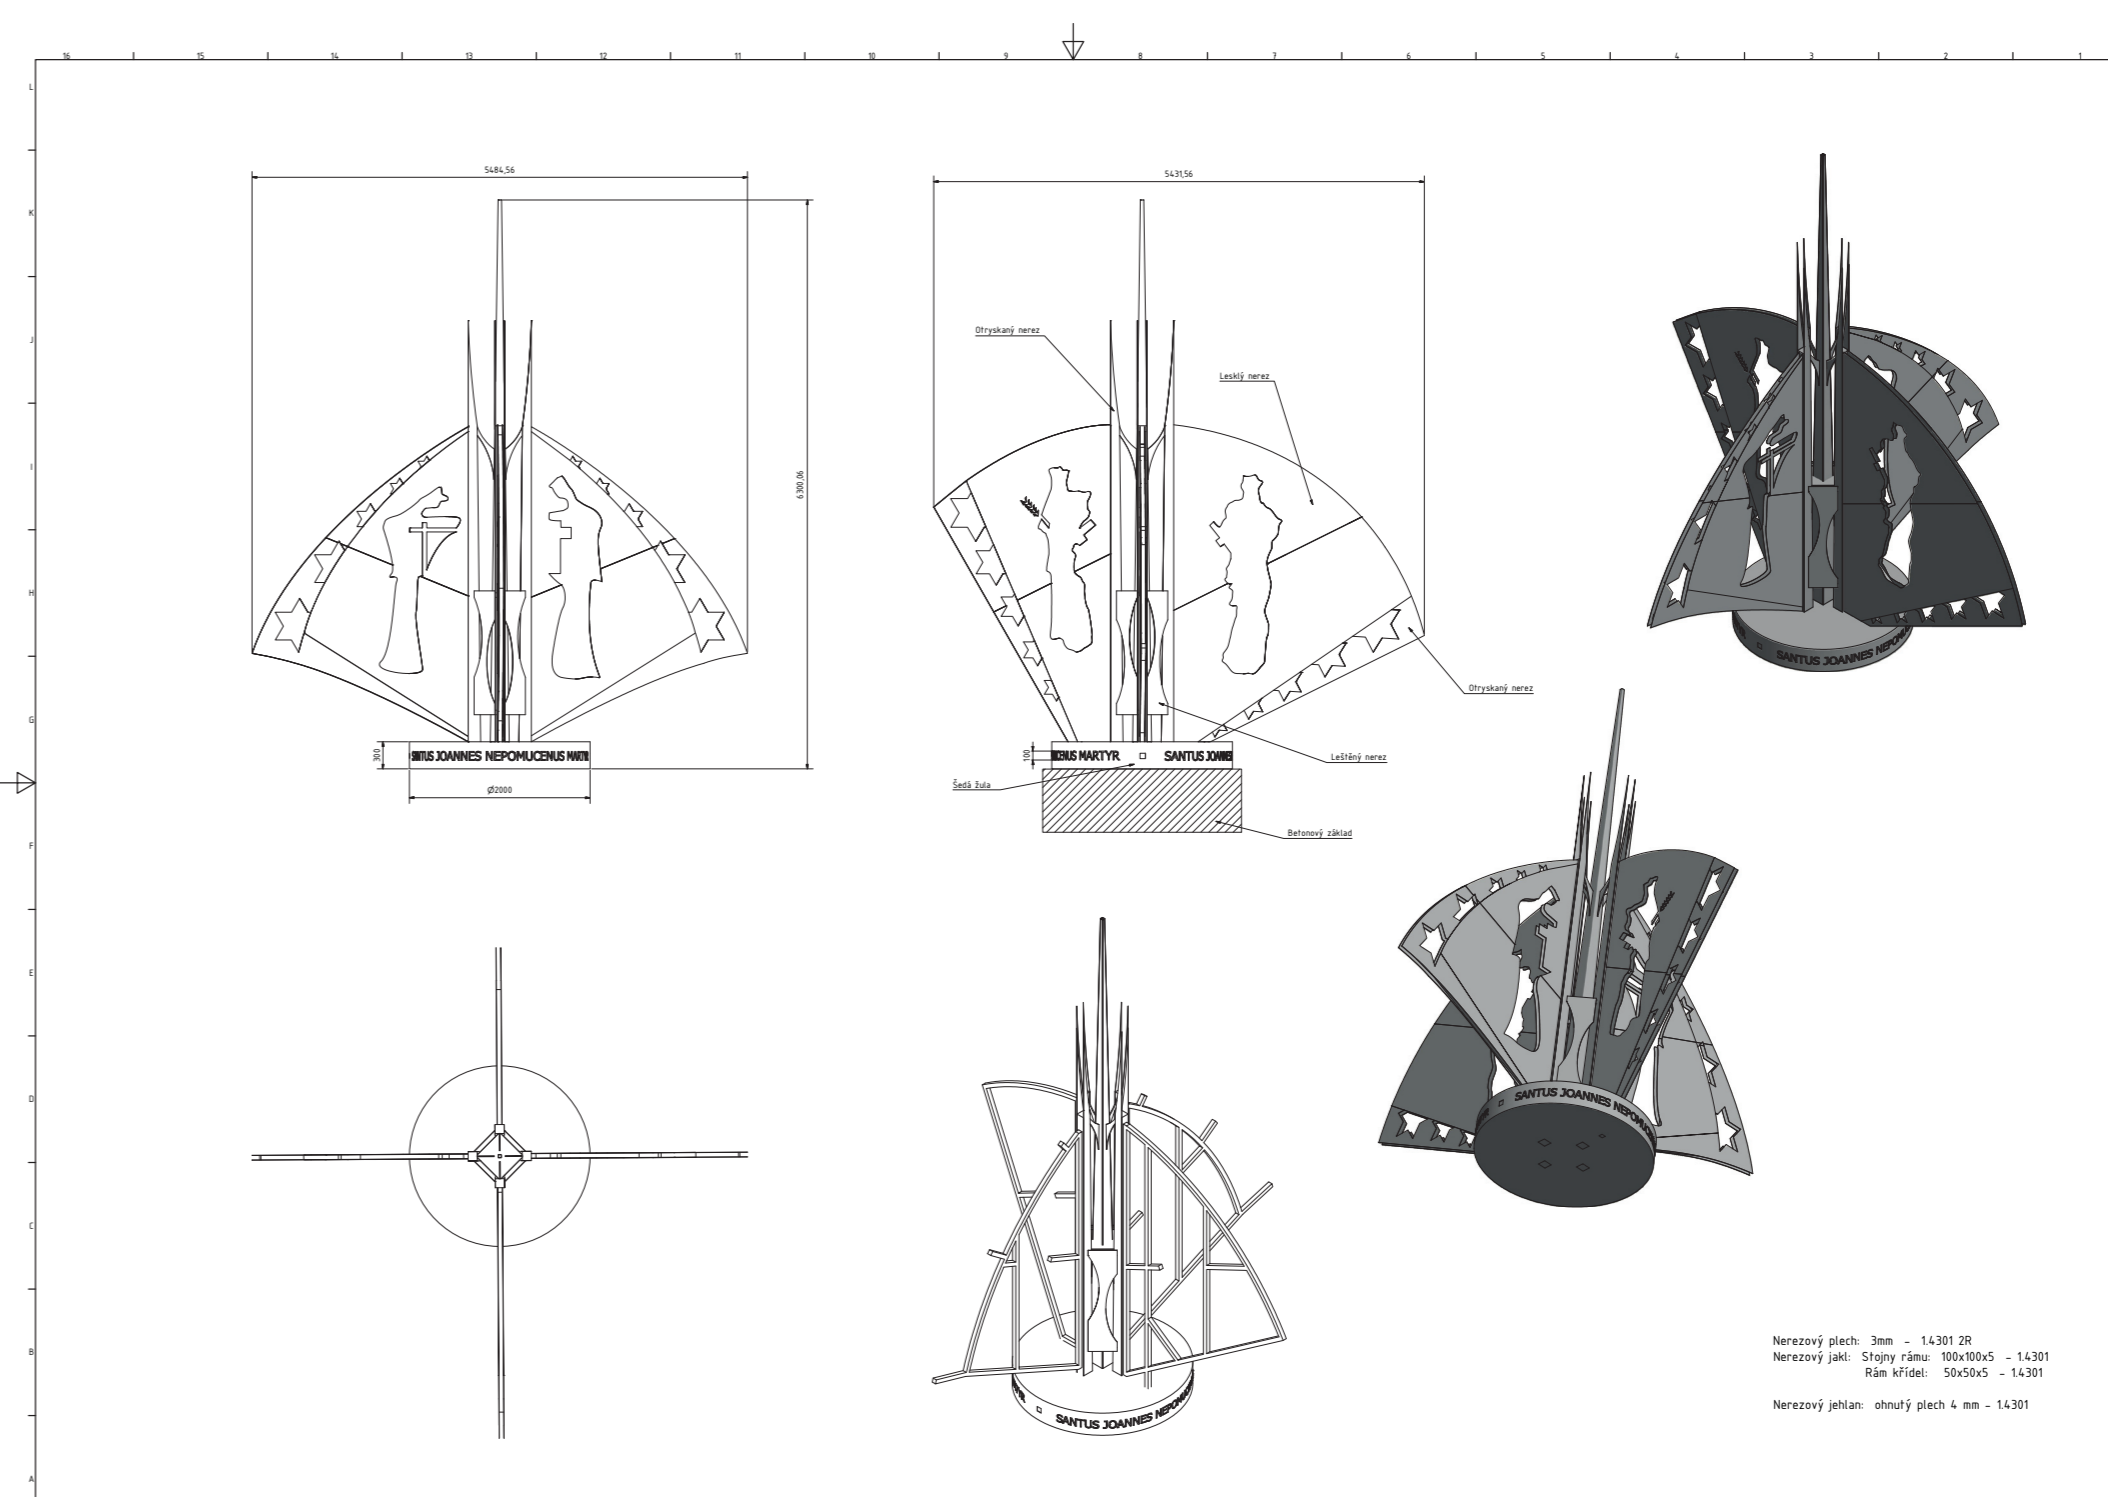

pohledy a konstrukční řešení v měřítku 1:100

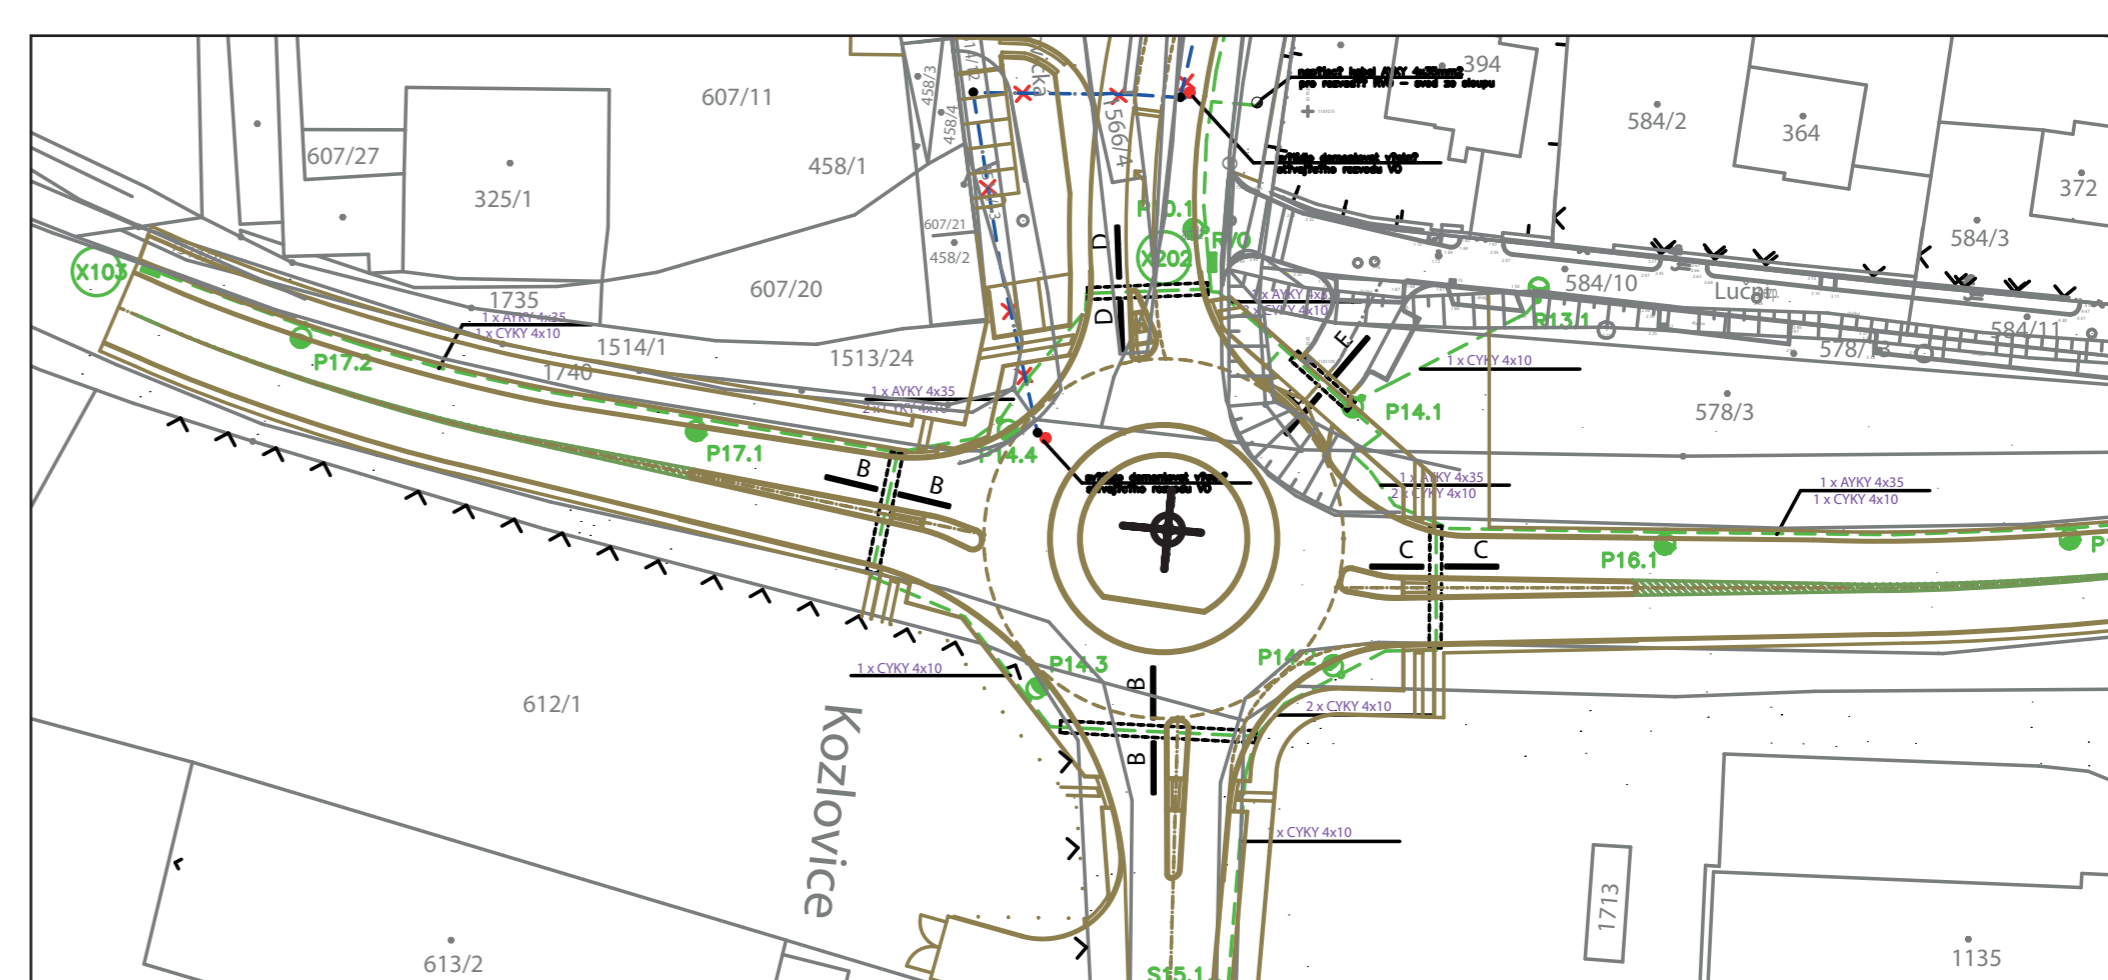

situační výkres navrženého řešení v kontextu kruhového objezdu v měřítku 1:500



zákres návrhu 1



zákres návrhu 2

„Soutěž o návrh plastiky na téma sv. Jan Nepomucký pro kruhový objezd v Nepomuku“.