INFORMAČNÍ TABULE

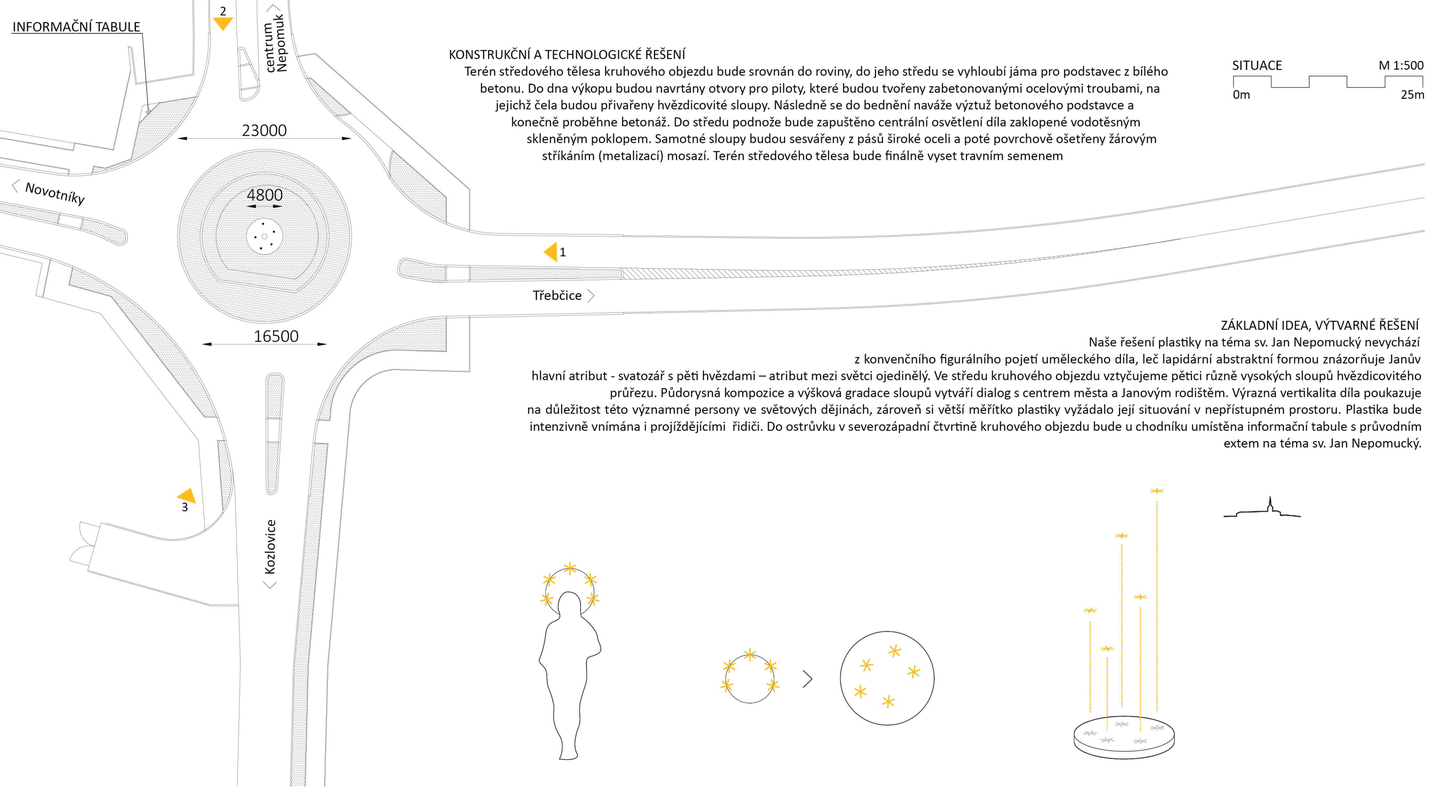

KONSTRUKČNÍ A TECHNOLOGICKÉ ŘEŠENÍ

Terén středového tělesa kruhového objezdu bude srovnán do roviny, do jeho středu se vyhloubí jáma pro podstavec z bílého betonu. Do dna výkopu budou navrtány otvory pro piloty, které budou tvořeny zabetonovanými ocelovými troubami, na jejichž čela budou přivařeny hvězdicovité sloupy. Následně se do bednění naváže výztuž betonového podstavce a konečně proběhne betonáž. Do středu podnože bude zapuštěno centrální osvětlení díla zaklopené vodotěsným skleněným poklopem. Samotné sloupy budou sesvářeny z pásů široké oceli a poté povrchově ošetřeny žárovým stříkáním (metalizací) mosazí. Terén středového tělesa bude finálně vyset travním semenem

SITUACE M 1:500

0m 25m

ZÁKLADNÍ IDEA, VÝTVARNÉ ŘEŠENÍ

Naše řešení plastiky na téma sv. Jan Nepomucký nevychází z konvenčního figurálního pojetí uměleckého díla, leč lapidární abstraktní formou znázorňuje Janův hlavní atribut - svatozář s pěti hvězdami – atribut mezi světci ojedinělý. Ve středu kruhového objezdu vztyčujeme pětici různě vysokých sloupů hvězdicovitého průřezu. Půdorysná kompozice a výšková gradace sloupů vytváří dialog s centrem města a Janovým rodištěm. Výrazná vertikalita díla poukazuje na důležitost této významné persony ve světových dějinách, zároveň si větší měřítko plastiky vyžádalo její situování v nepřístupném prostoru. Plastika bude intenzivně vnímána i projíždějícími řidiči. Do ostrůvku v severozápadní čtvrtině kruhového objezdu bude u chodníku umístěna informační tabule s průvodním extem na téma sv. Jan Nepomucký.

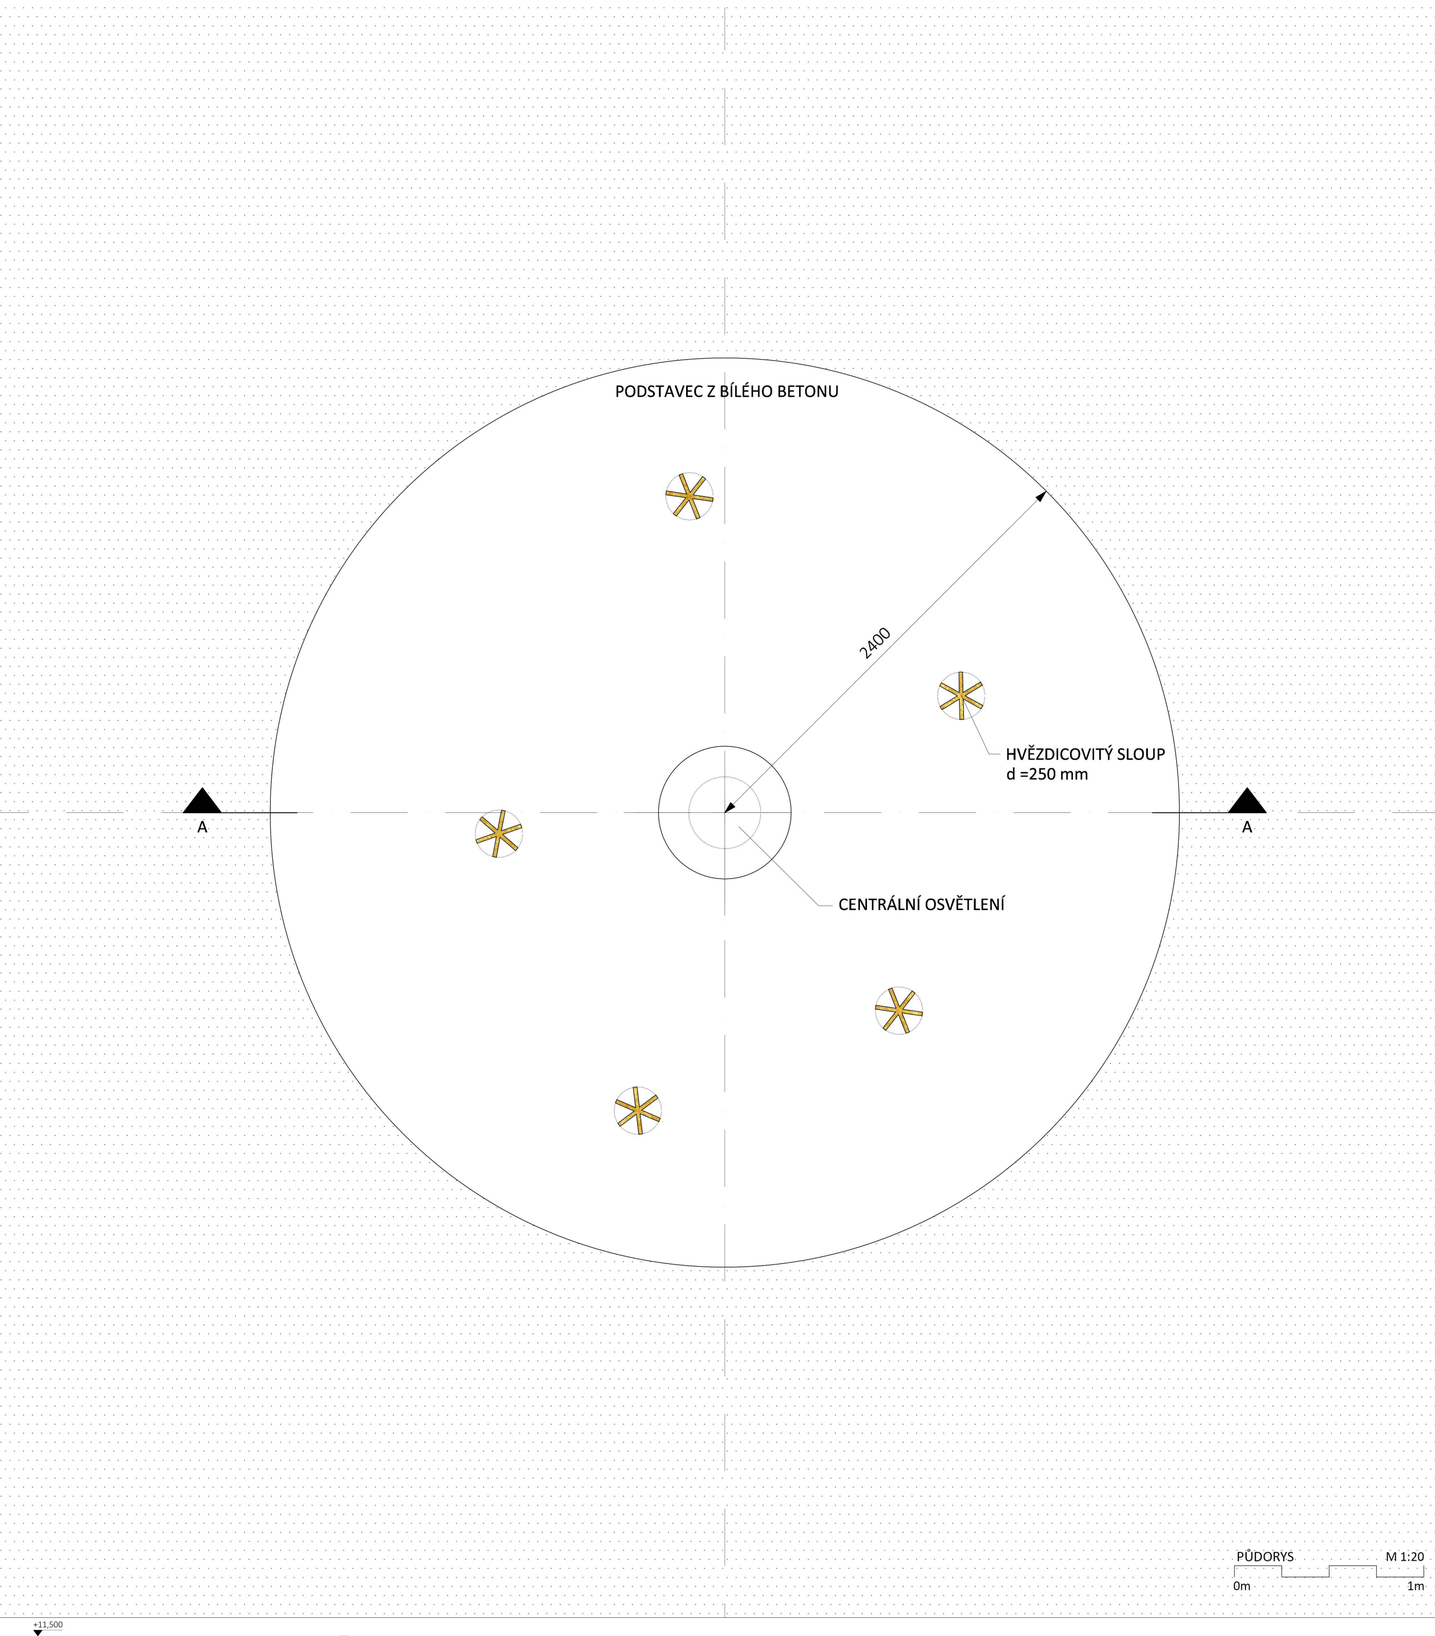

PŮDORYS M 1:20

0m 1m

VIZUALIZACE 1

VIZUALIZACE 2

VIZUALIZACE 3

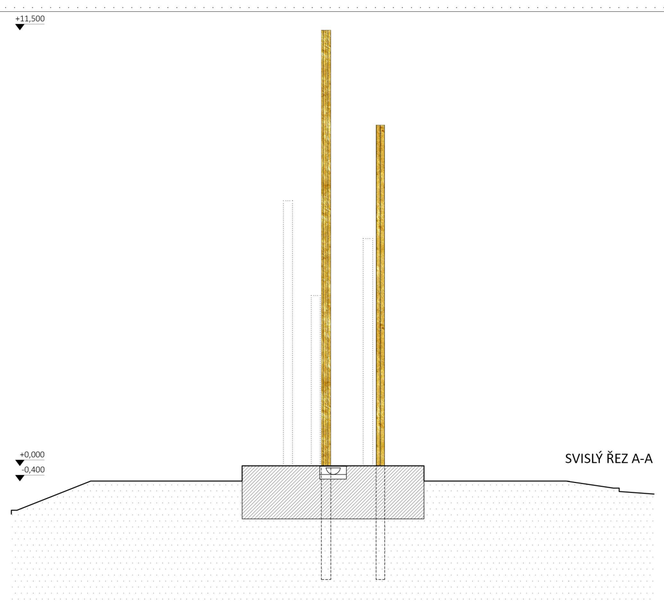

SVISLÝ ŘEZ A-A

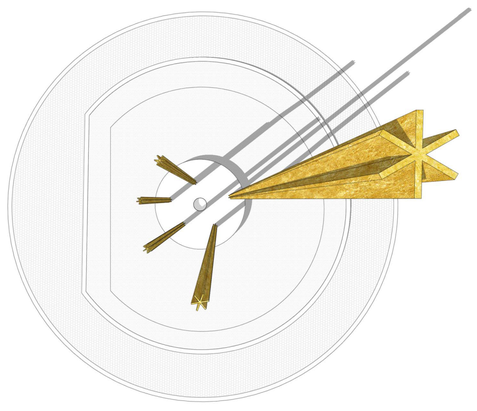

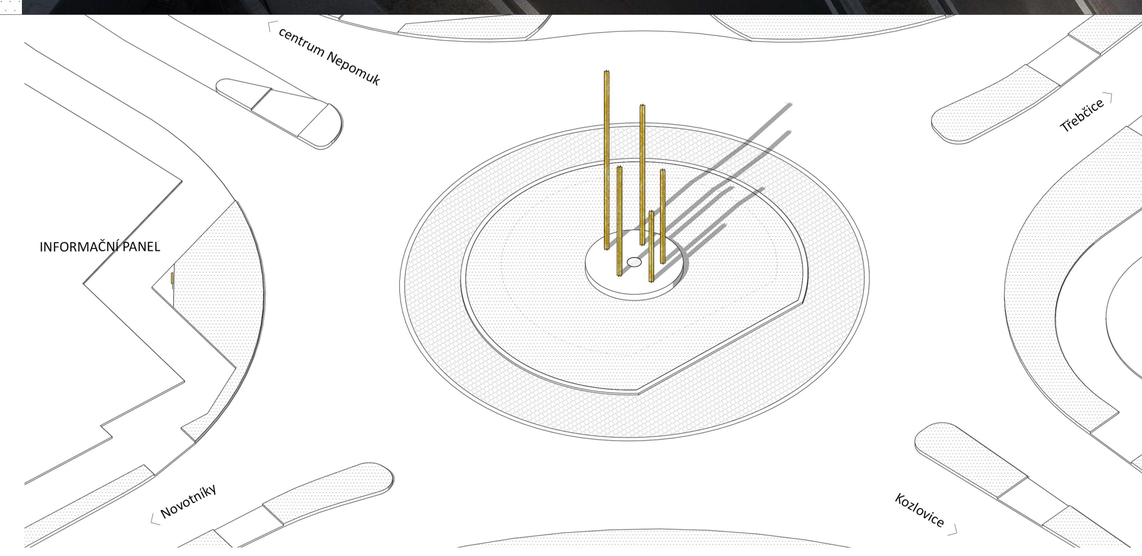

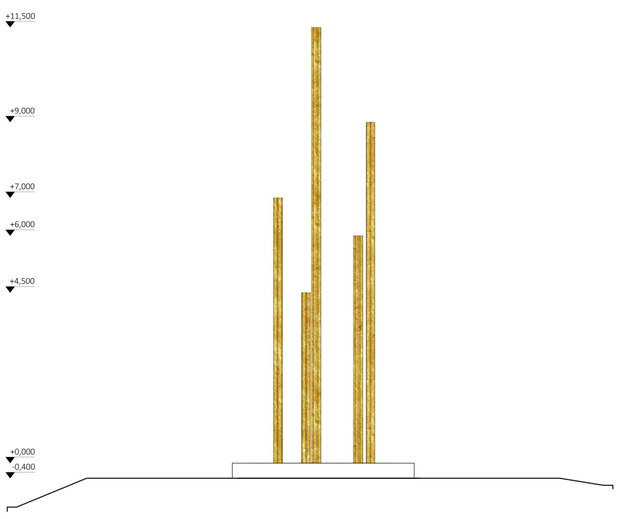

POHLED JIŽNÍ - příjezd od Kozlovic

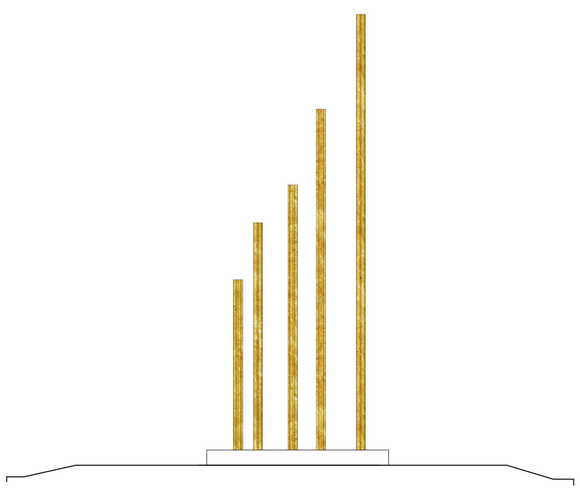

POHLED VÝCHODNÍ - příjezd od Třebčic

POHLED SEVERNÍ - příjezd od centra Nepomuku

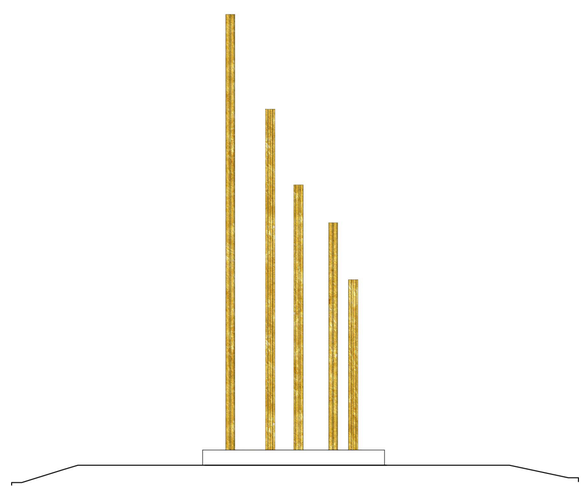

POHLED ZÁPADNÍ - příjezd od Novotníků

POHLEDY+ŘEZ M 1:100

0m 5m

SOUTĚŽ O NÁVRH PLASTIKY NA TÉMA SV. JAN NEPOMUCKÝ PRO KRUHOVÝ OBJEZD V NEPOMUKU