



Situace - dotčený úsek, oprava povrchu komunikace

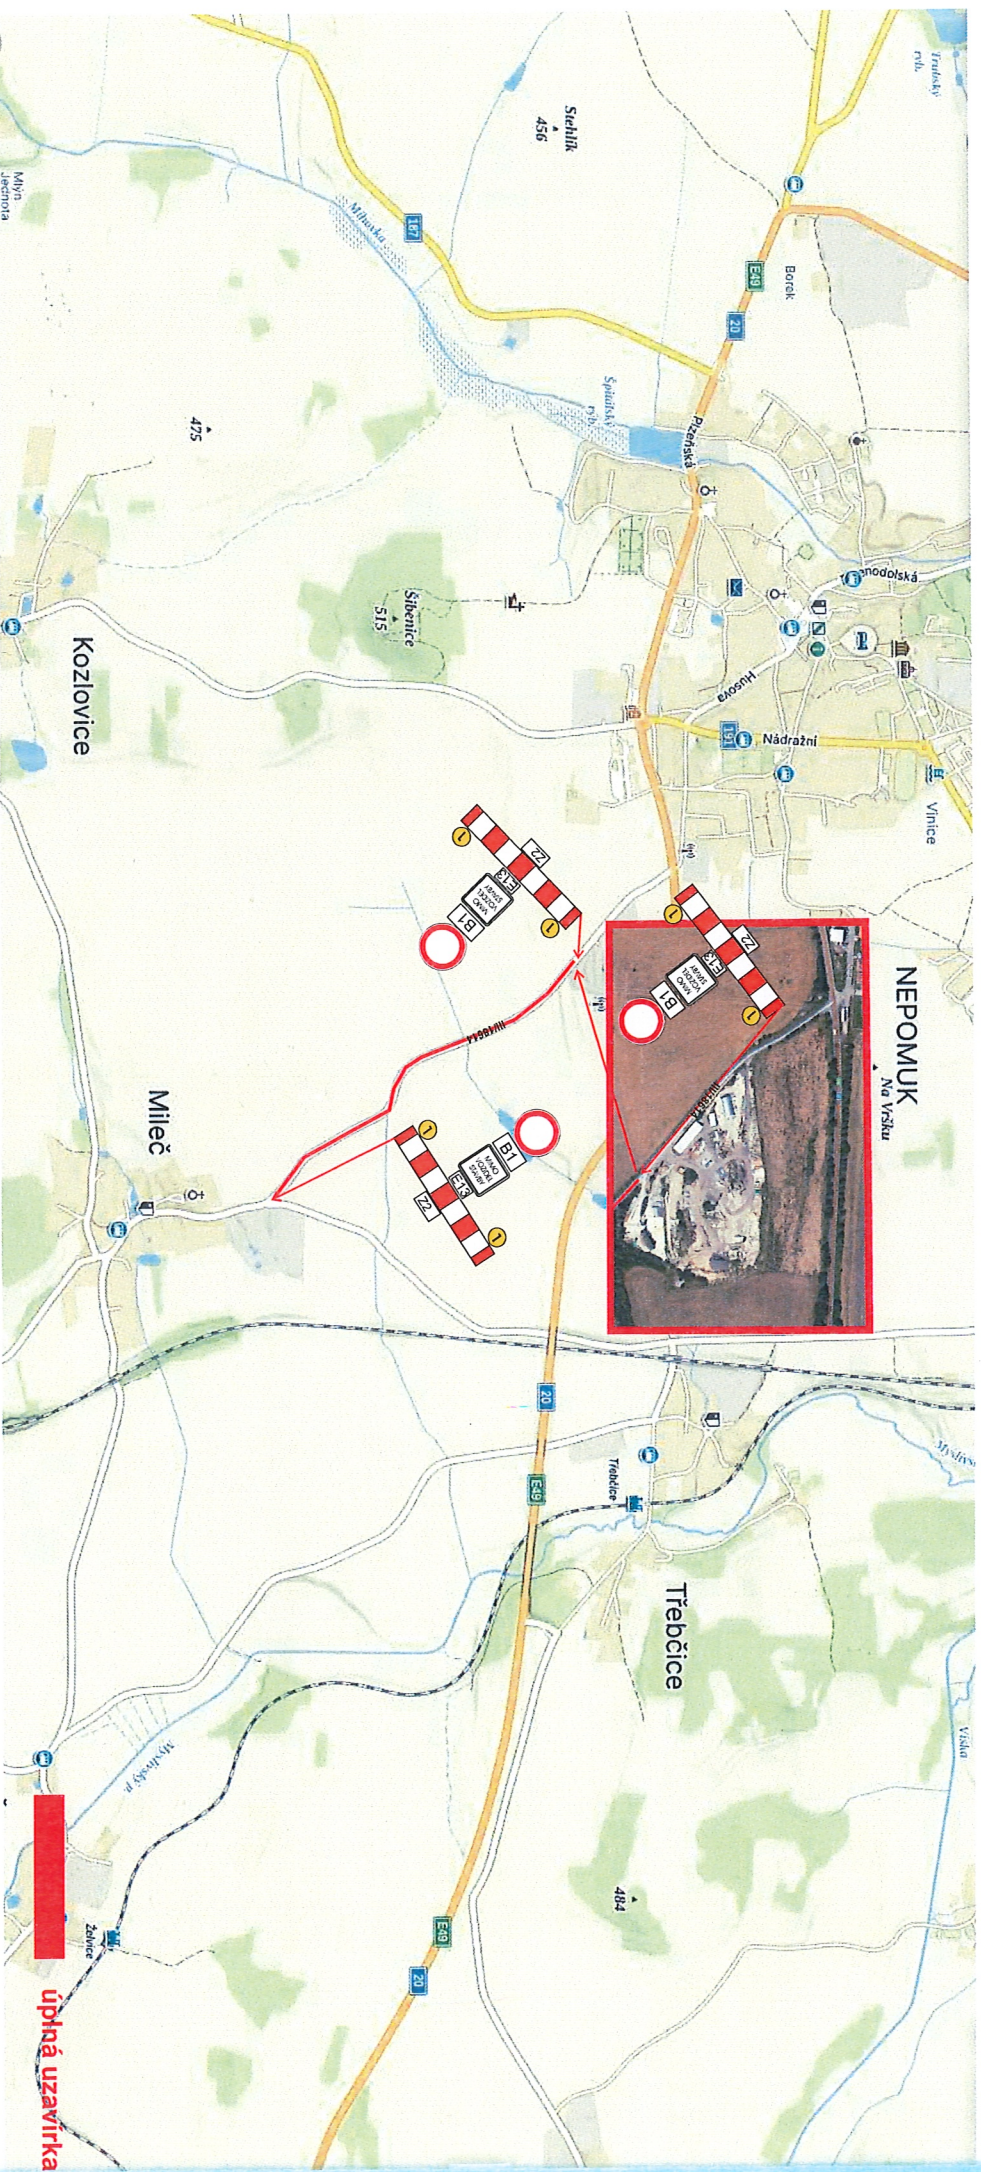

úplná uzavírka


Návrh DIO - dotčený úsek

probíhající DIO, most ev.č. 1877-1, havarijní stav
 úplná uzavírka pro vozidla nad 3
 objízdná trasa pro vozidla nad 3

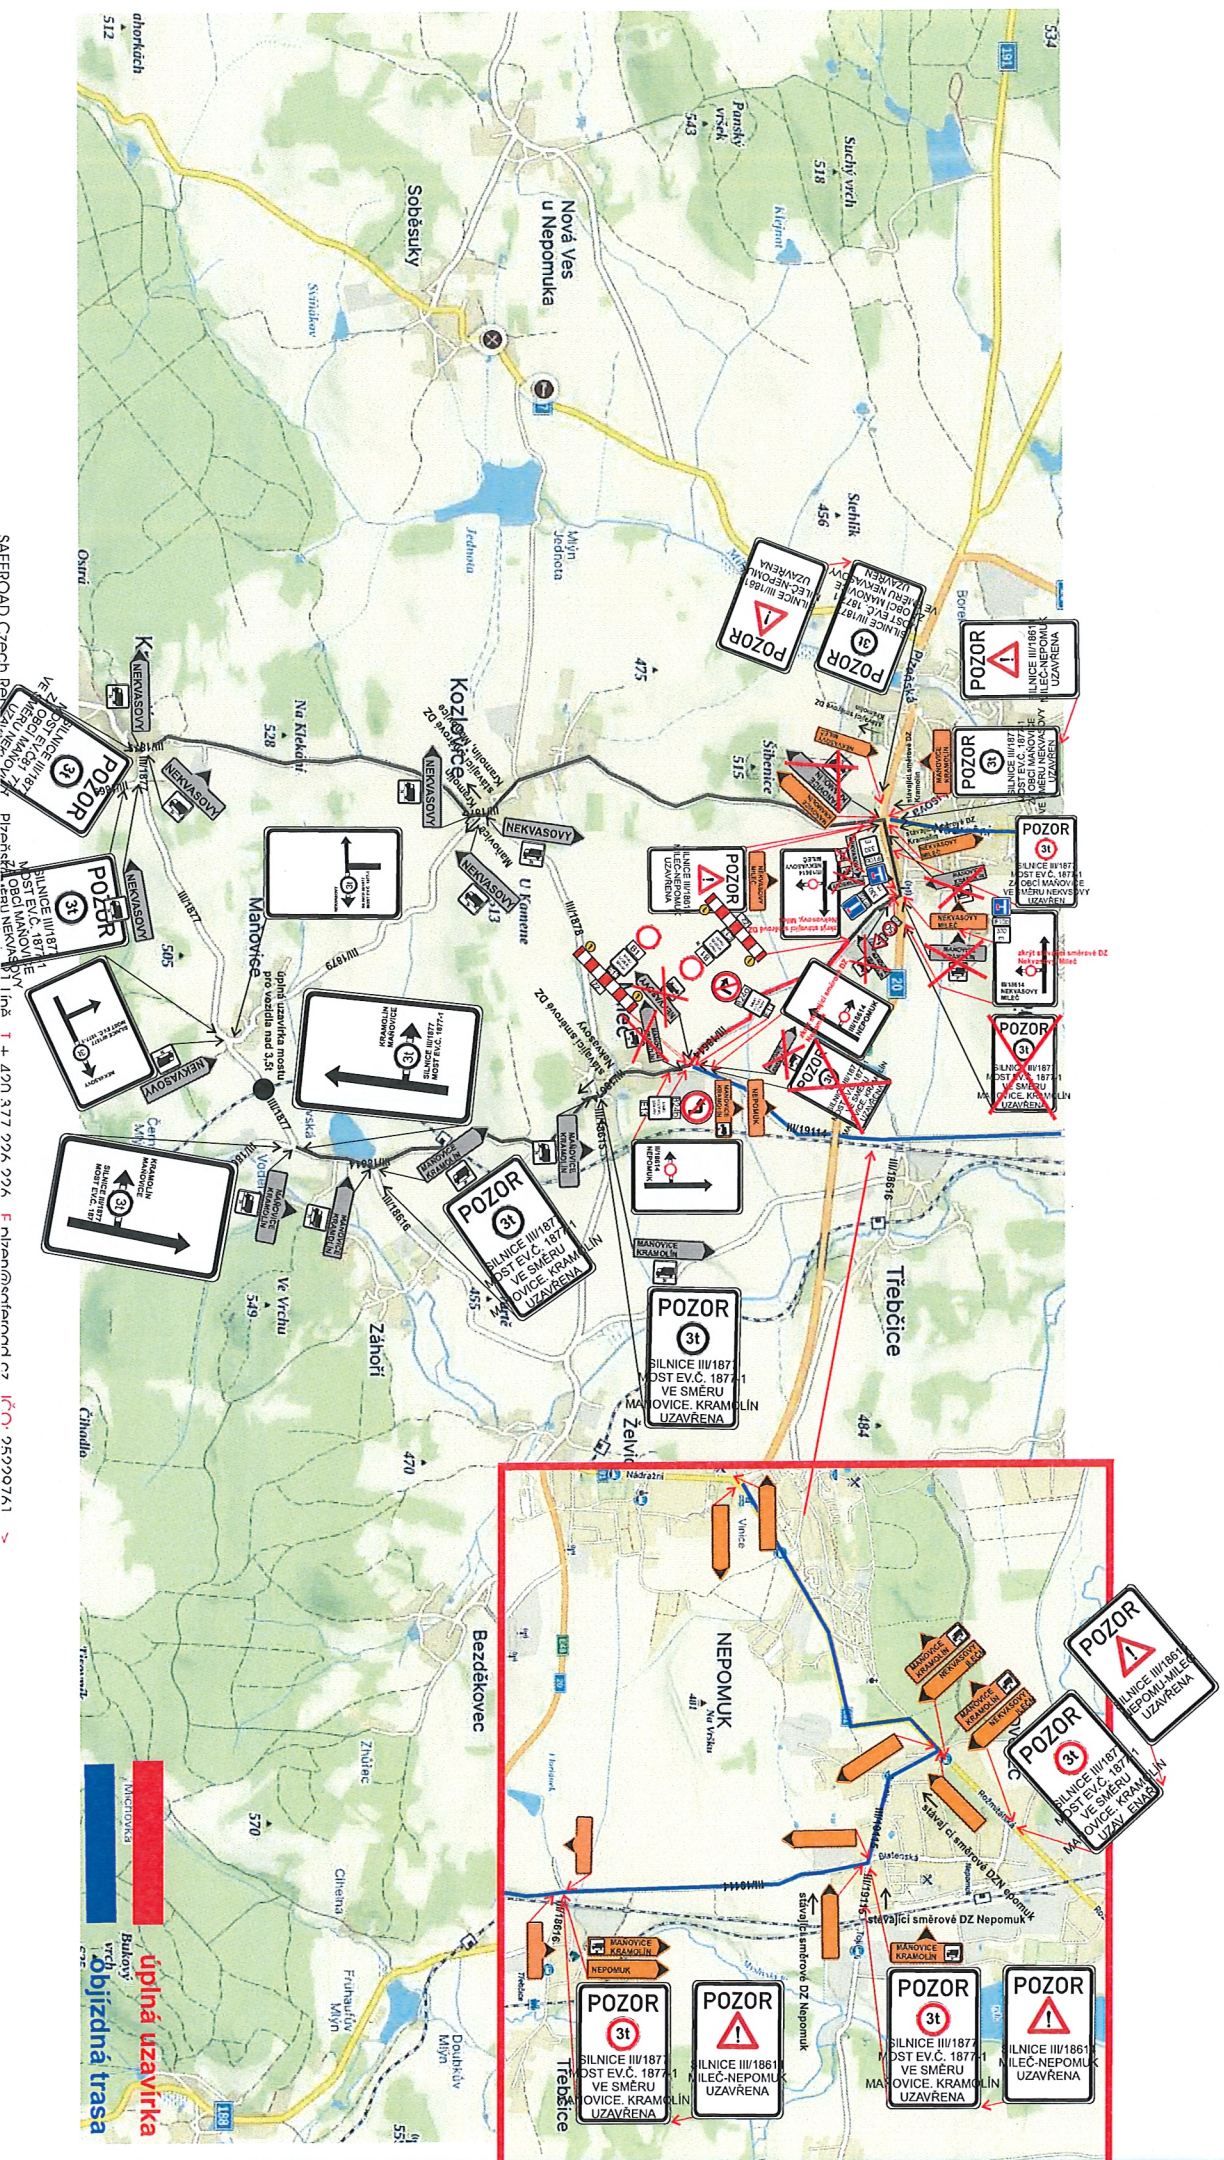

Návrh objízdné trasy - dotčený úsek

probíhající DIO, most ev.č. 1877-1, havarijní stav
 úplná uzavírka pro vozidla nad 3t
 objízdná trasa pro vozidla nad 3t

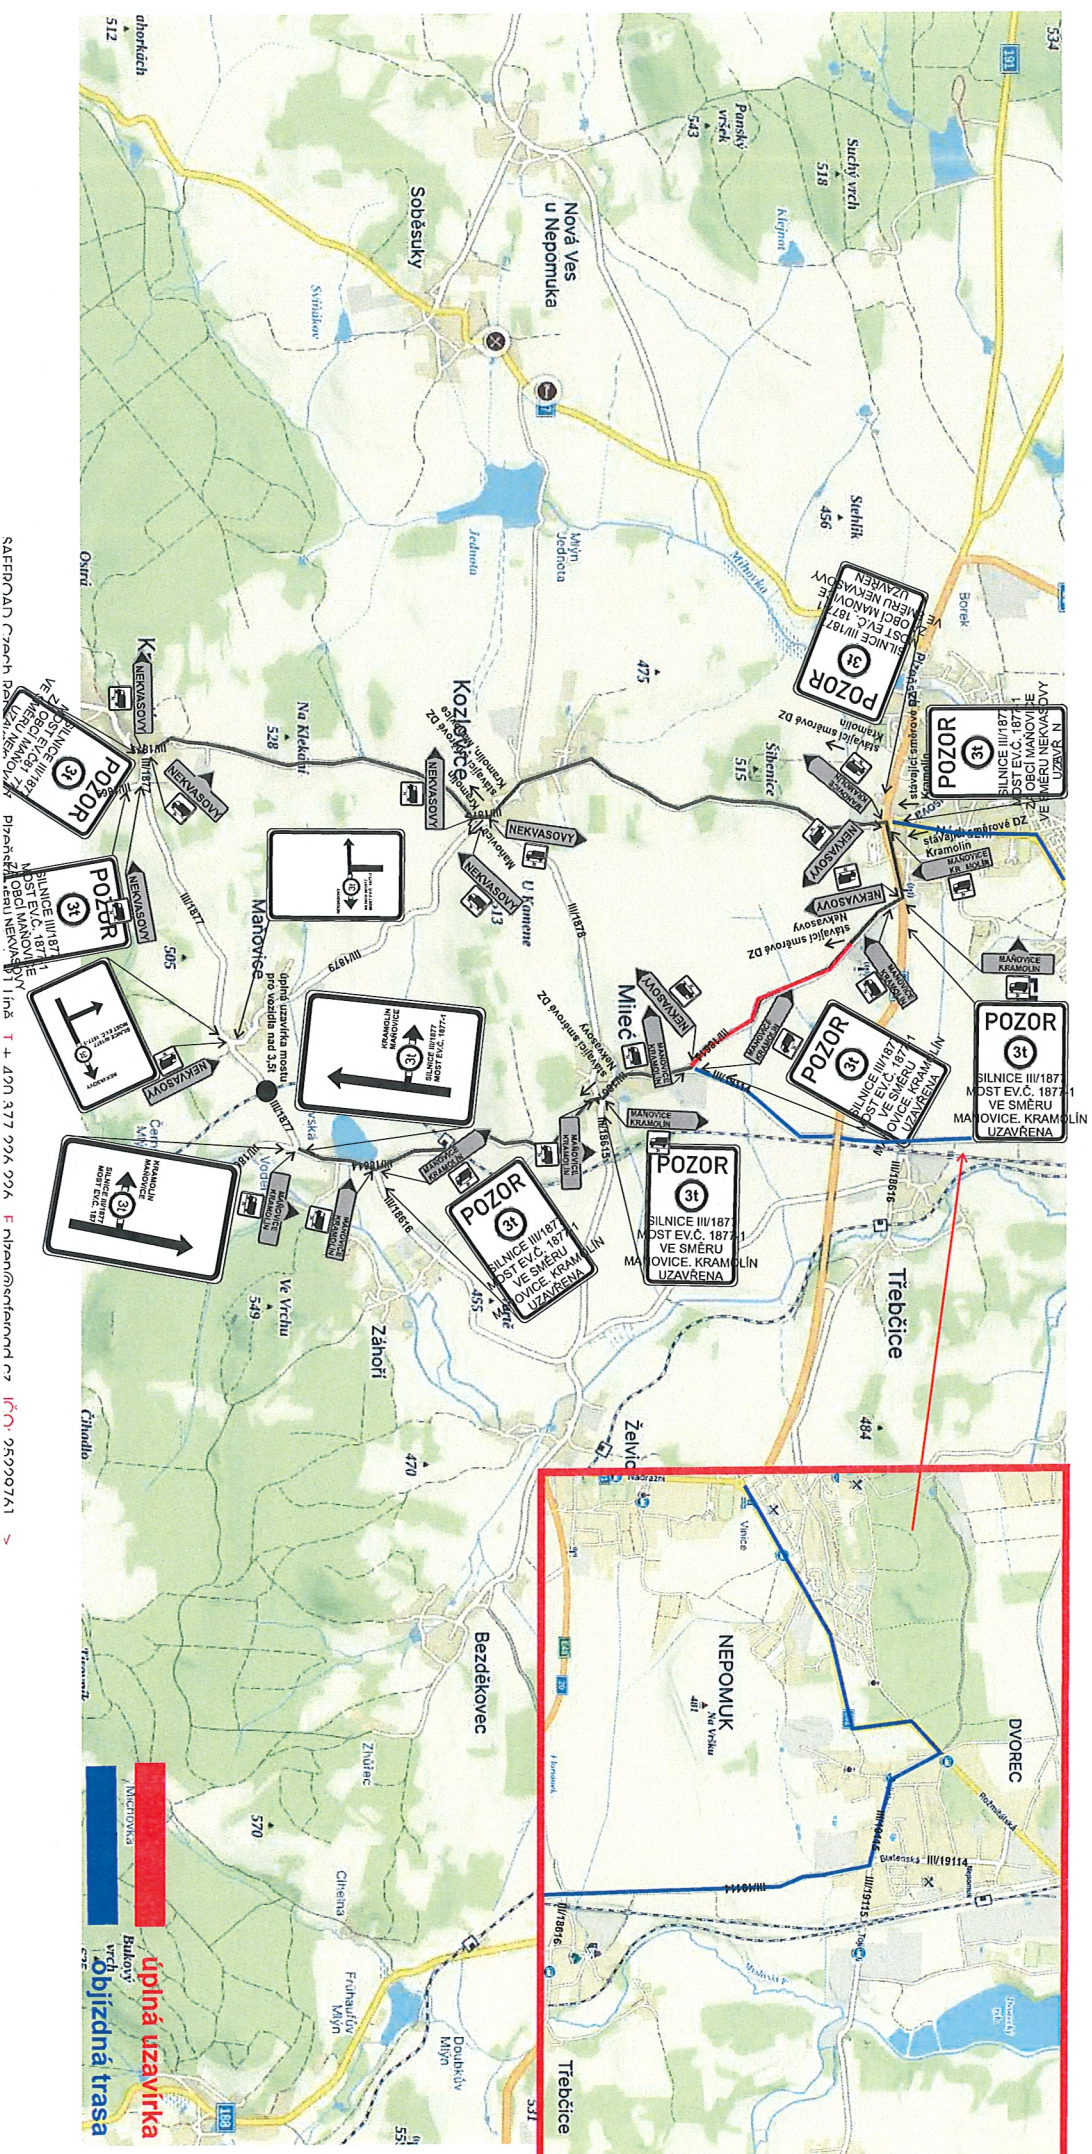

Technická zpráva

Návrh DIO je vykresleno v přiložené situaci.

Jedná se o návrh DIO, a to z důvodu akce III/18614 křiž. s I/20 Mileč, oprava povrchu.

Při provádění nesmí dojít k ohrožení bezpečnosti silničního provozu, v případě nutnosti bude bezpečnost zajišťována poučenými osobami dle zákona 361/2000 Sb. a prostředky zhotovitele.

Bude zajištěna bezpečnost pěších.

Před zahájením prací budou obyvatelé a uživatelé oblasti informováni o rozsahu prací a omezení provozu.

Harmonogram prací bude před zahájením stavby předložen správnímu úřadu.

Termín: 2024

Všechny přechodné dopravní značky jsou v základním rozměru, reflexní, minimálně třídy R1. Projekt DIO vychází z Technických podmínek Ministerstva dopravy „Zásady dopravního značení na pozemních komunikacích“ TP 65 a Příručka pro označování pracovních míst na dálnicích a silnicích.