


Oprava chodníku Dvorec

přechodná úprava provozu na PK

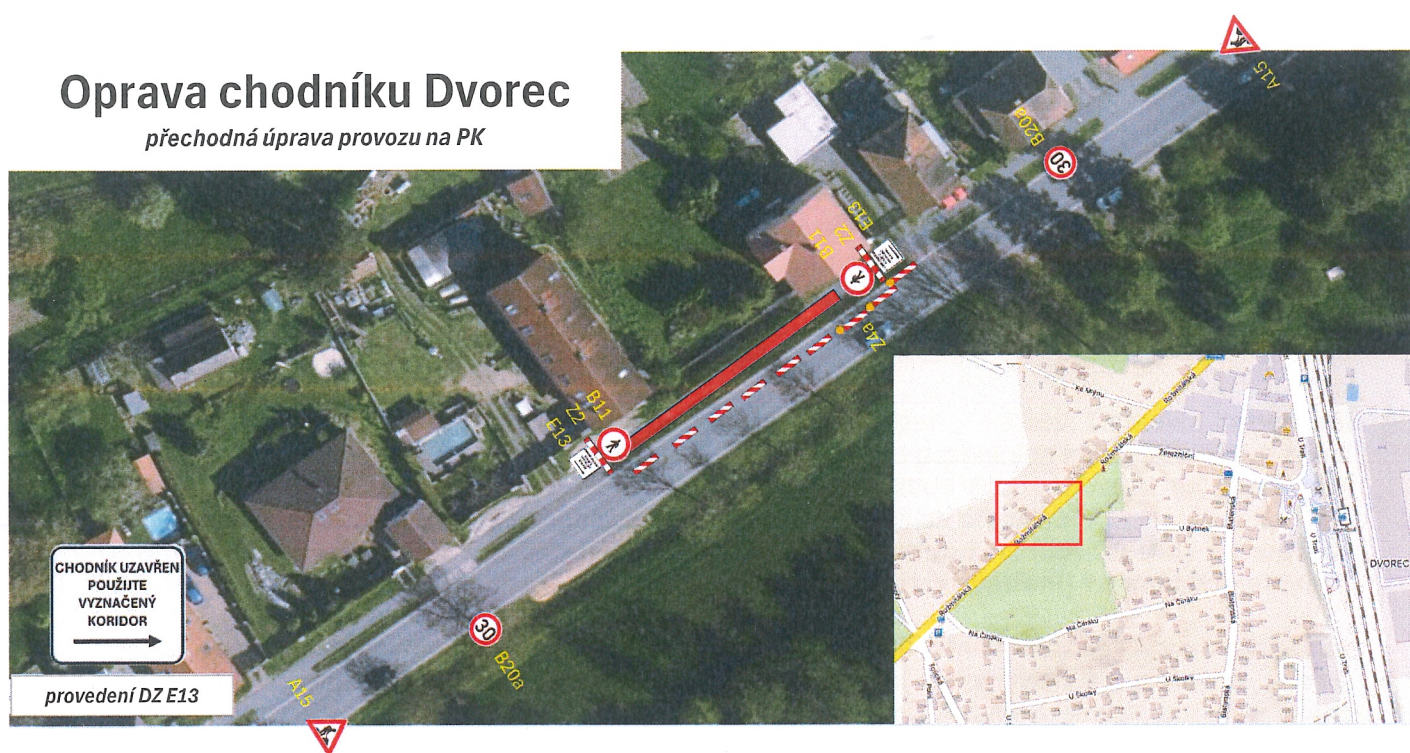

Poznámka: Šířka koridoru pro chodce vyznačeného na silnici II/191 Rožmitálská je 1,5m. Šířka zbylé části komunikace min. 4,0m

Délka koridoru 50m

PhDr. Petr Mašek, , DBA
POLICIE ČESKÉ REPUBLIKY
Důvod podepsání: Za správnost vyhotovení
Čas podepsání: 25.11.2025 13:35:49