


DOPRAVNÍ ZNAČENÍ PŘI UZAVÍRCE SIL. II/191 V ÚSEKU OD OBCE ŽINKOVY AŽ K SIL. II/230 - I. ETAPA

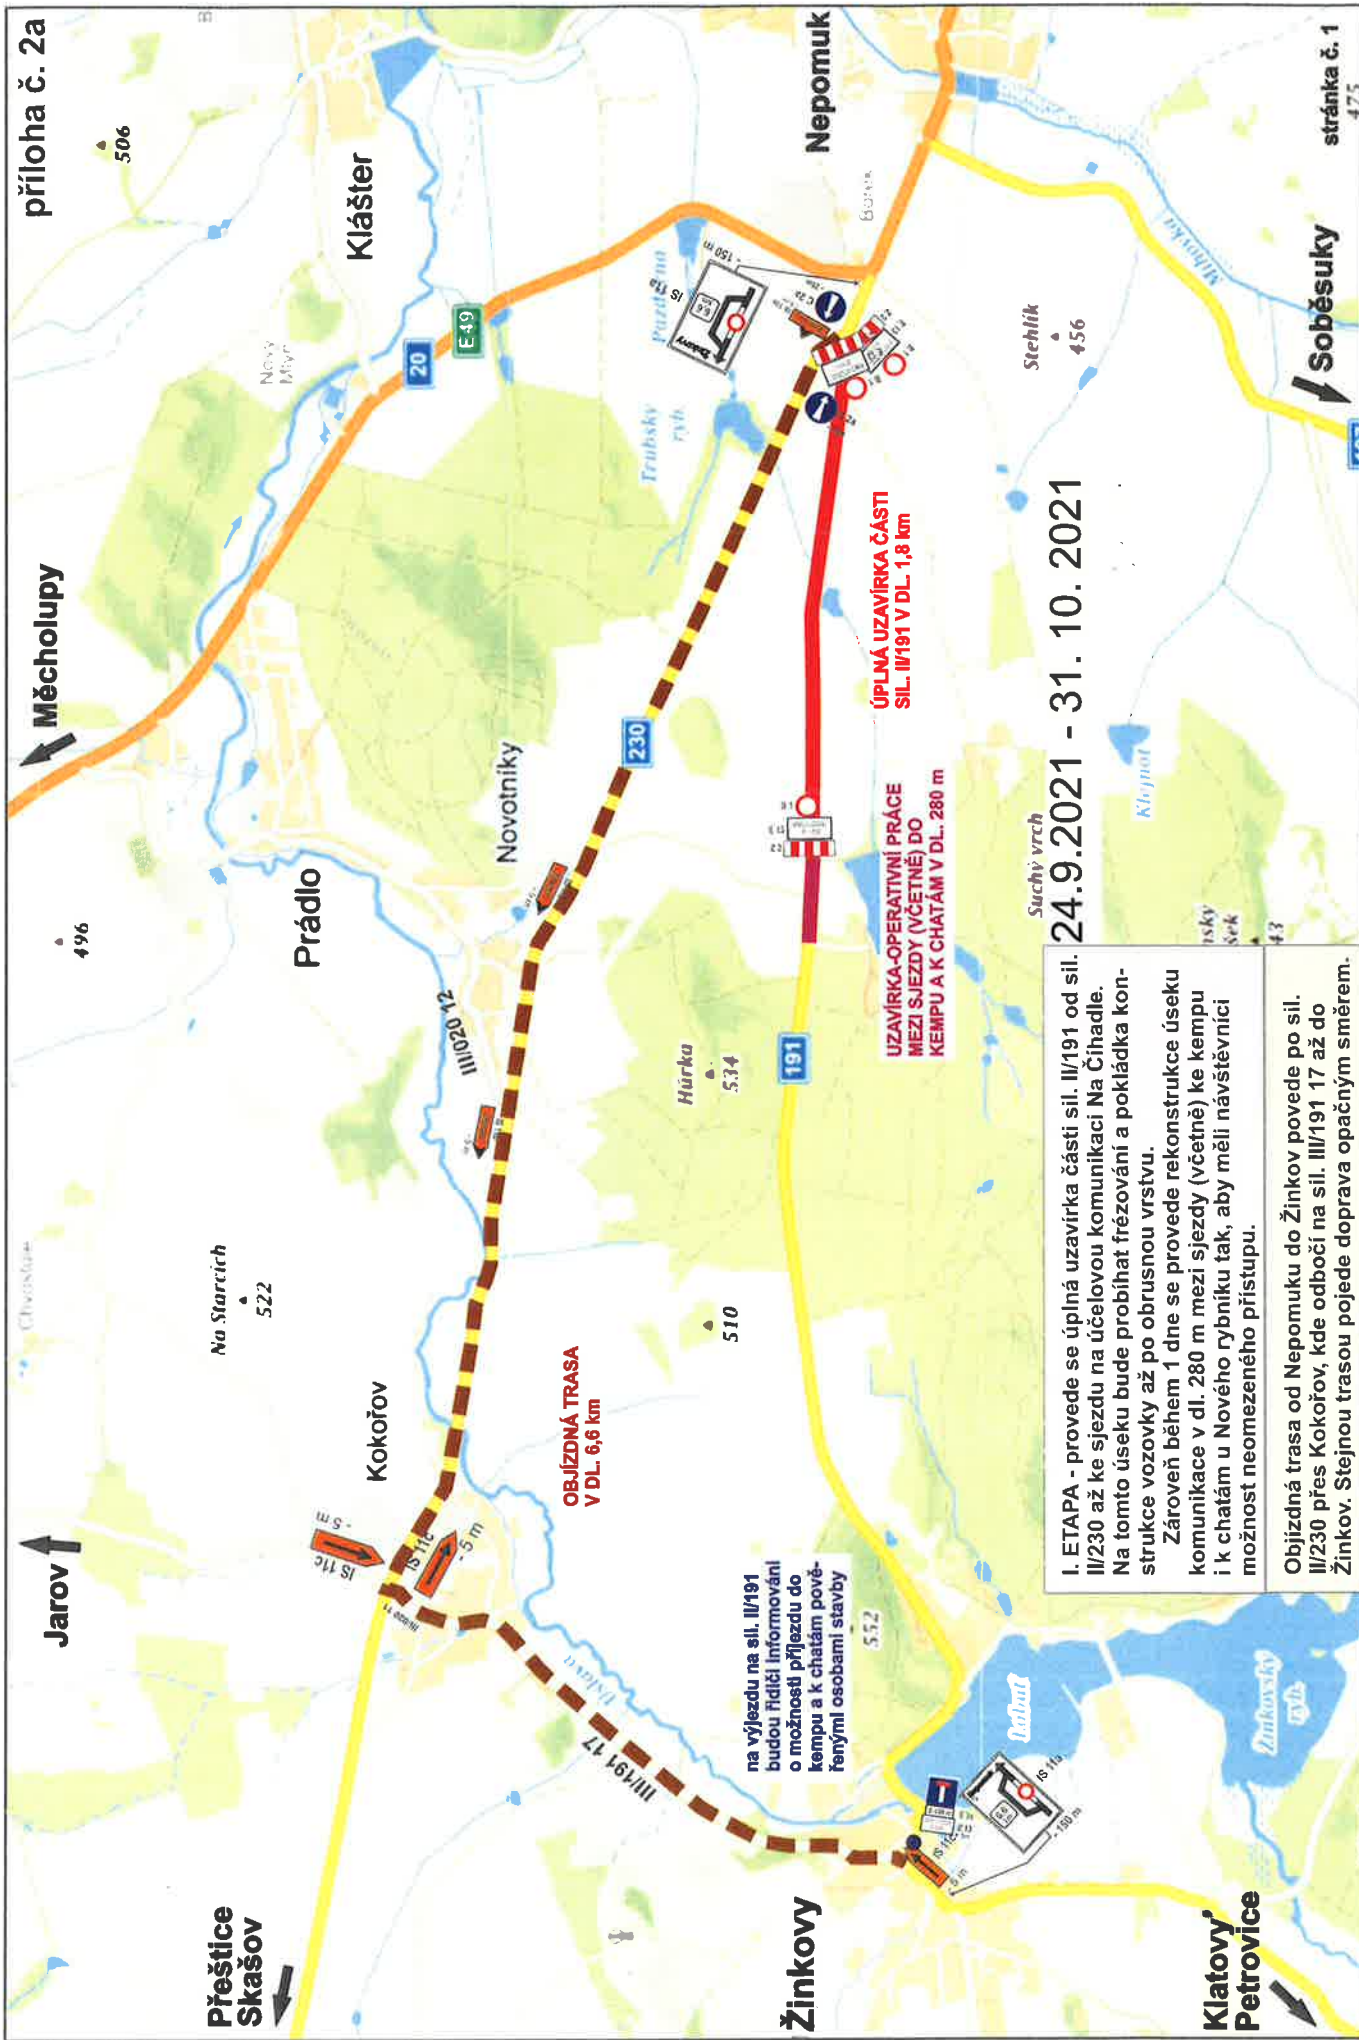

DOPRAVNÍ ZNAČENÍ PŘI UZAVÍRCE SIL. II/191 V ÚSEKU OD OBCE ŽINKOVY AŽ K SIL. II/230 - II. ETAPA

