

**DOPRAVNÍ OPATŘENÍ PŘI UZAVŘENÍ KOMUNIKACE III/1875
průtah Kramolínem od křižovatky se silnicí III/1877**


A

POZOR



SILNICE III/1875
PRŮJEZD KRAMOLÍNEM
UZAVŘENA

IP 22

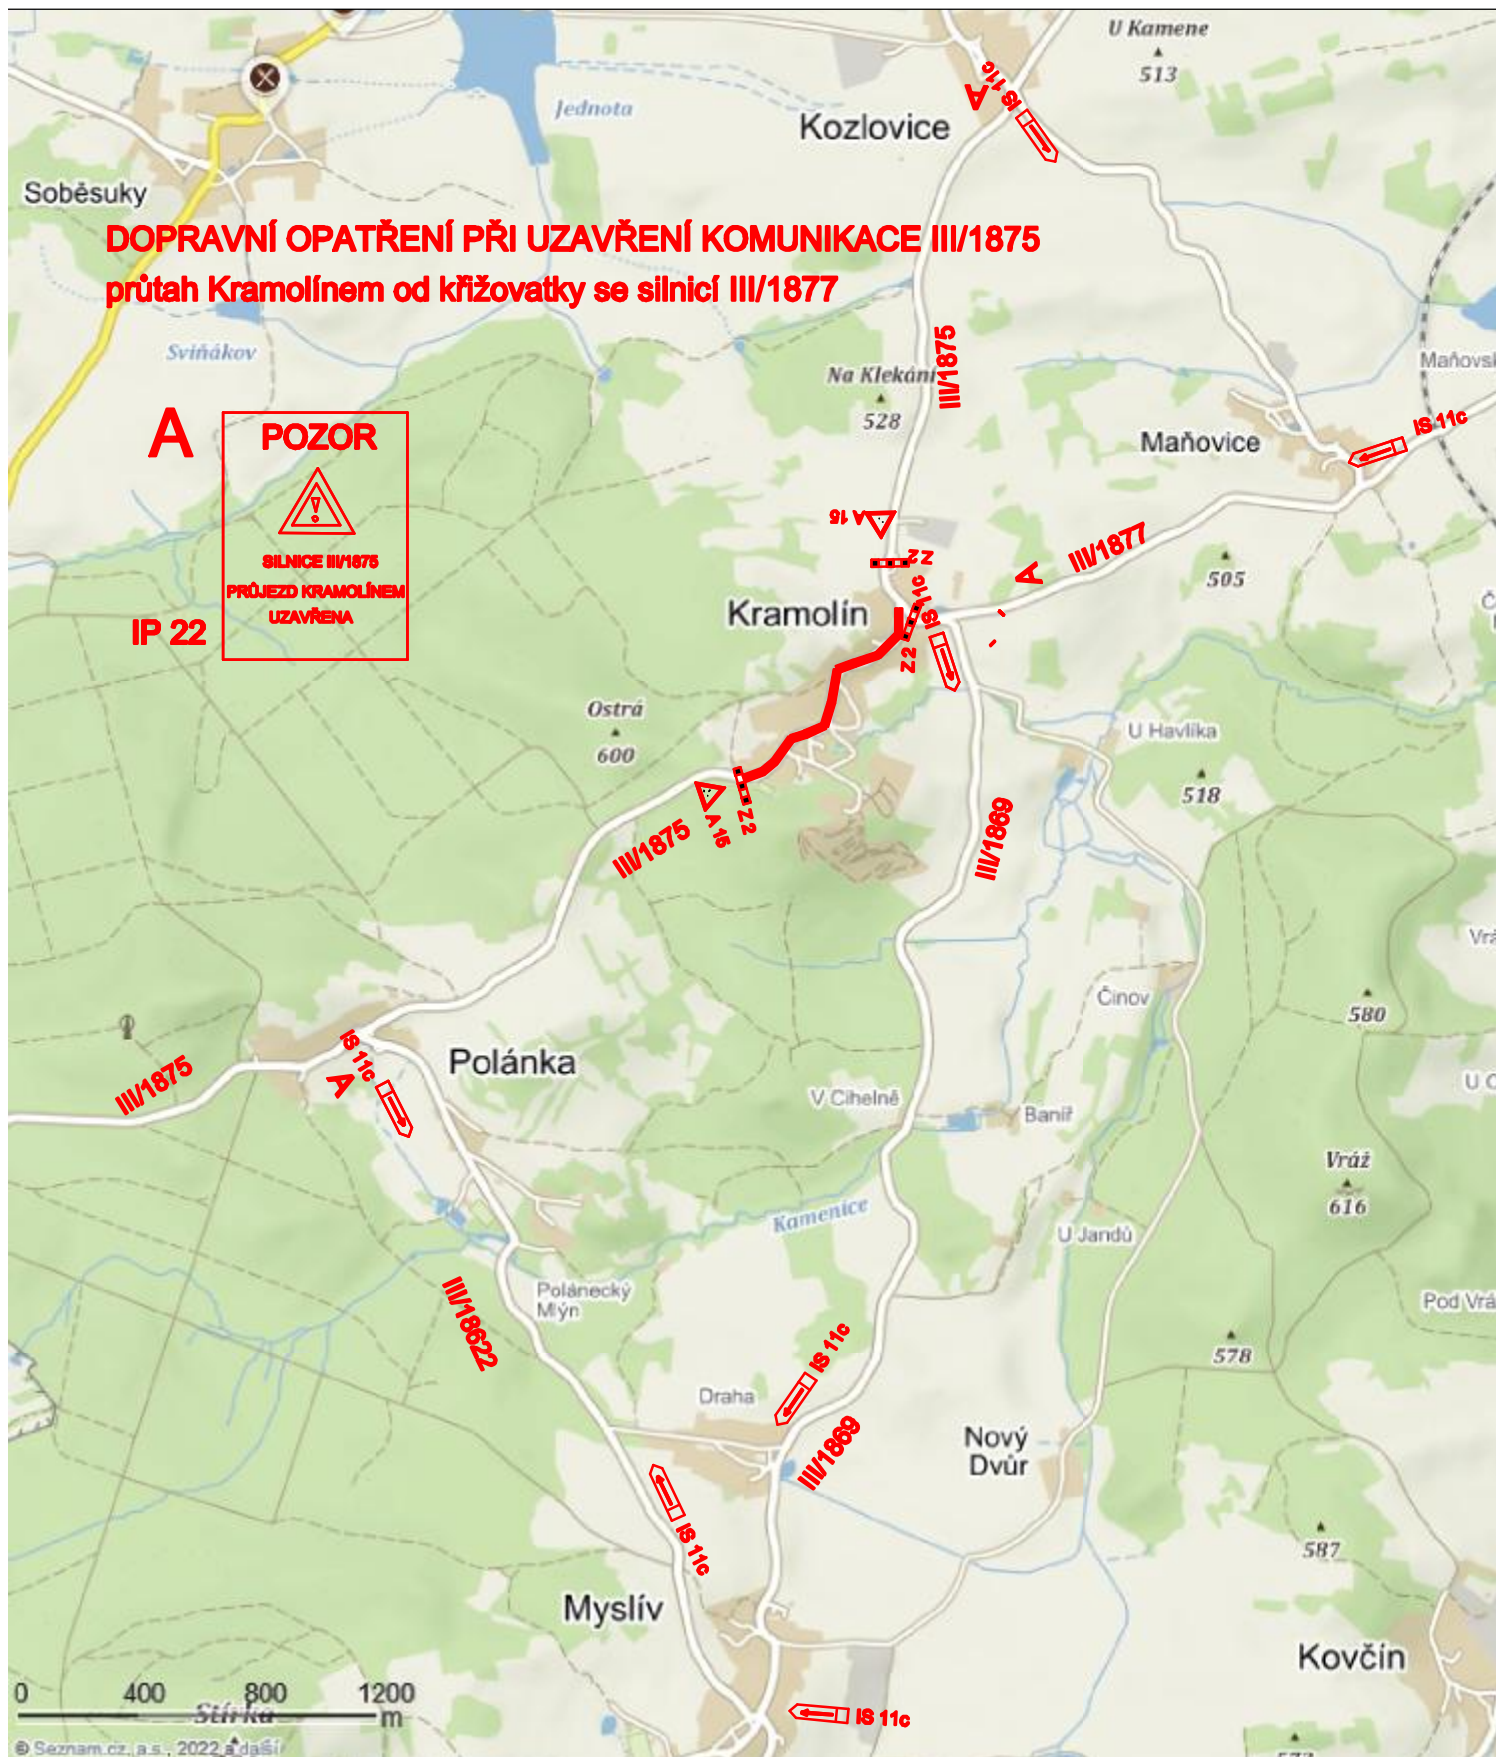

0 400 800 1200
m

© Seznam.cz, a.s., 2022 a další