


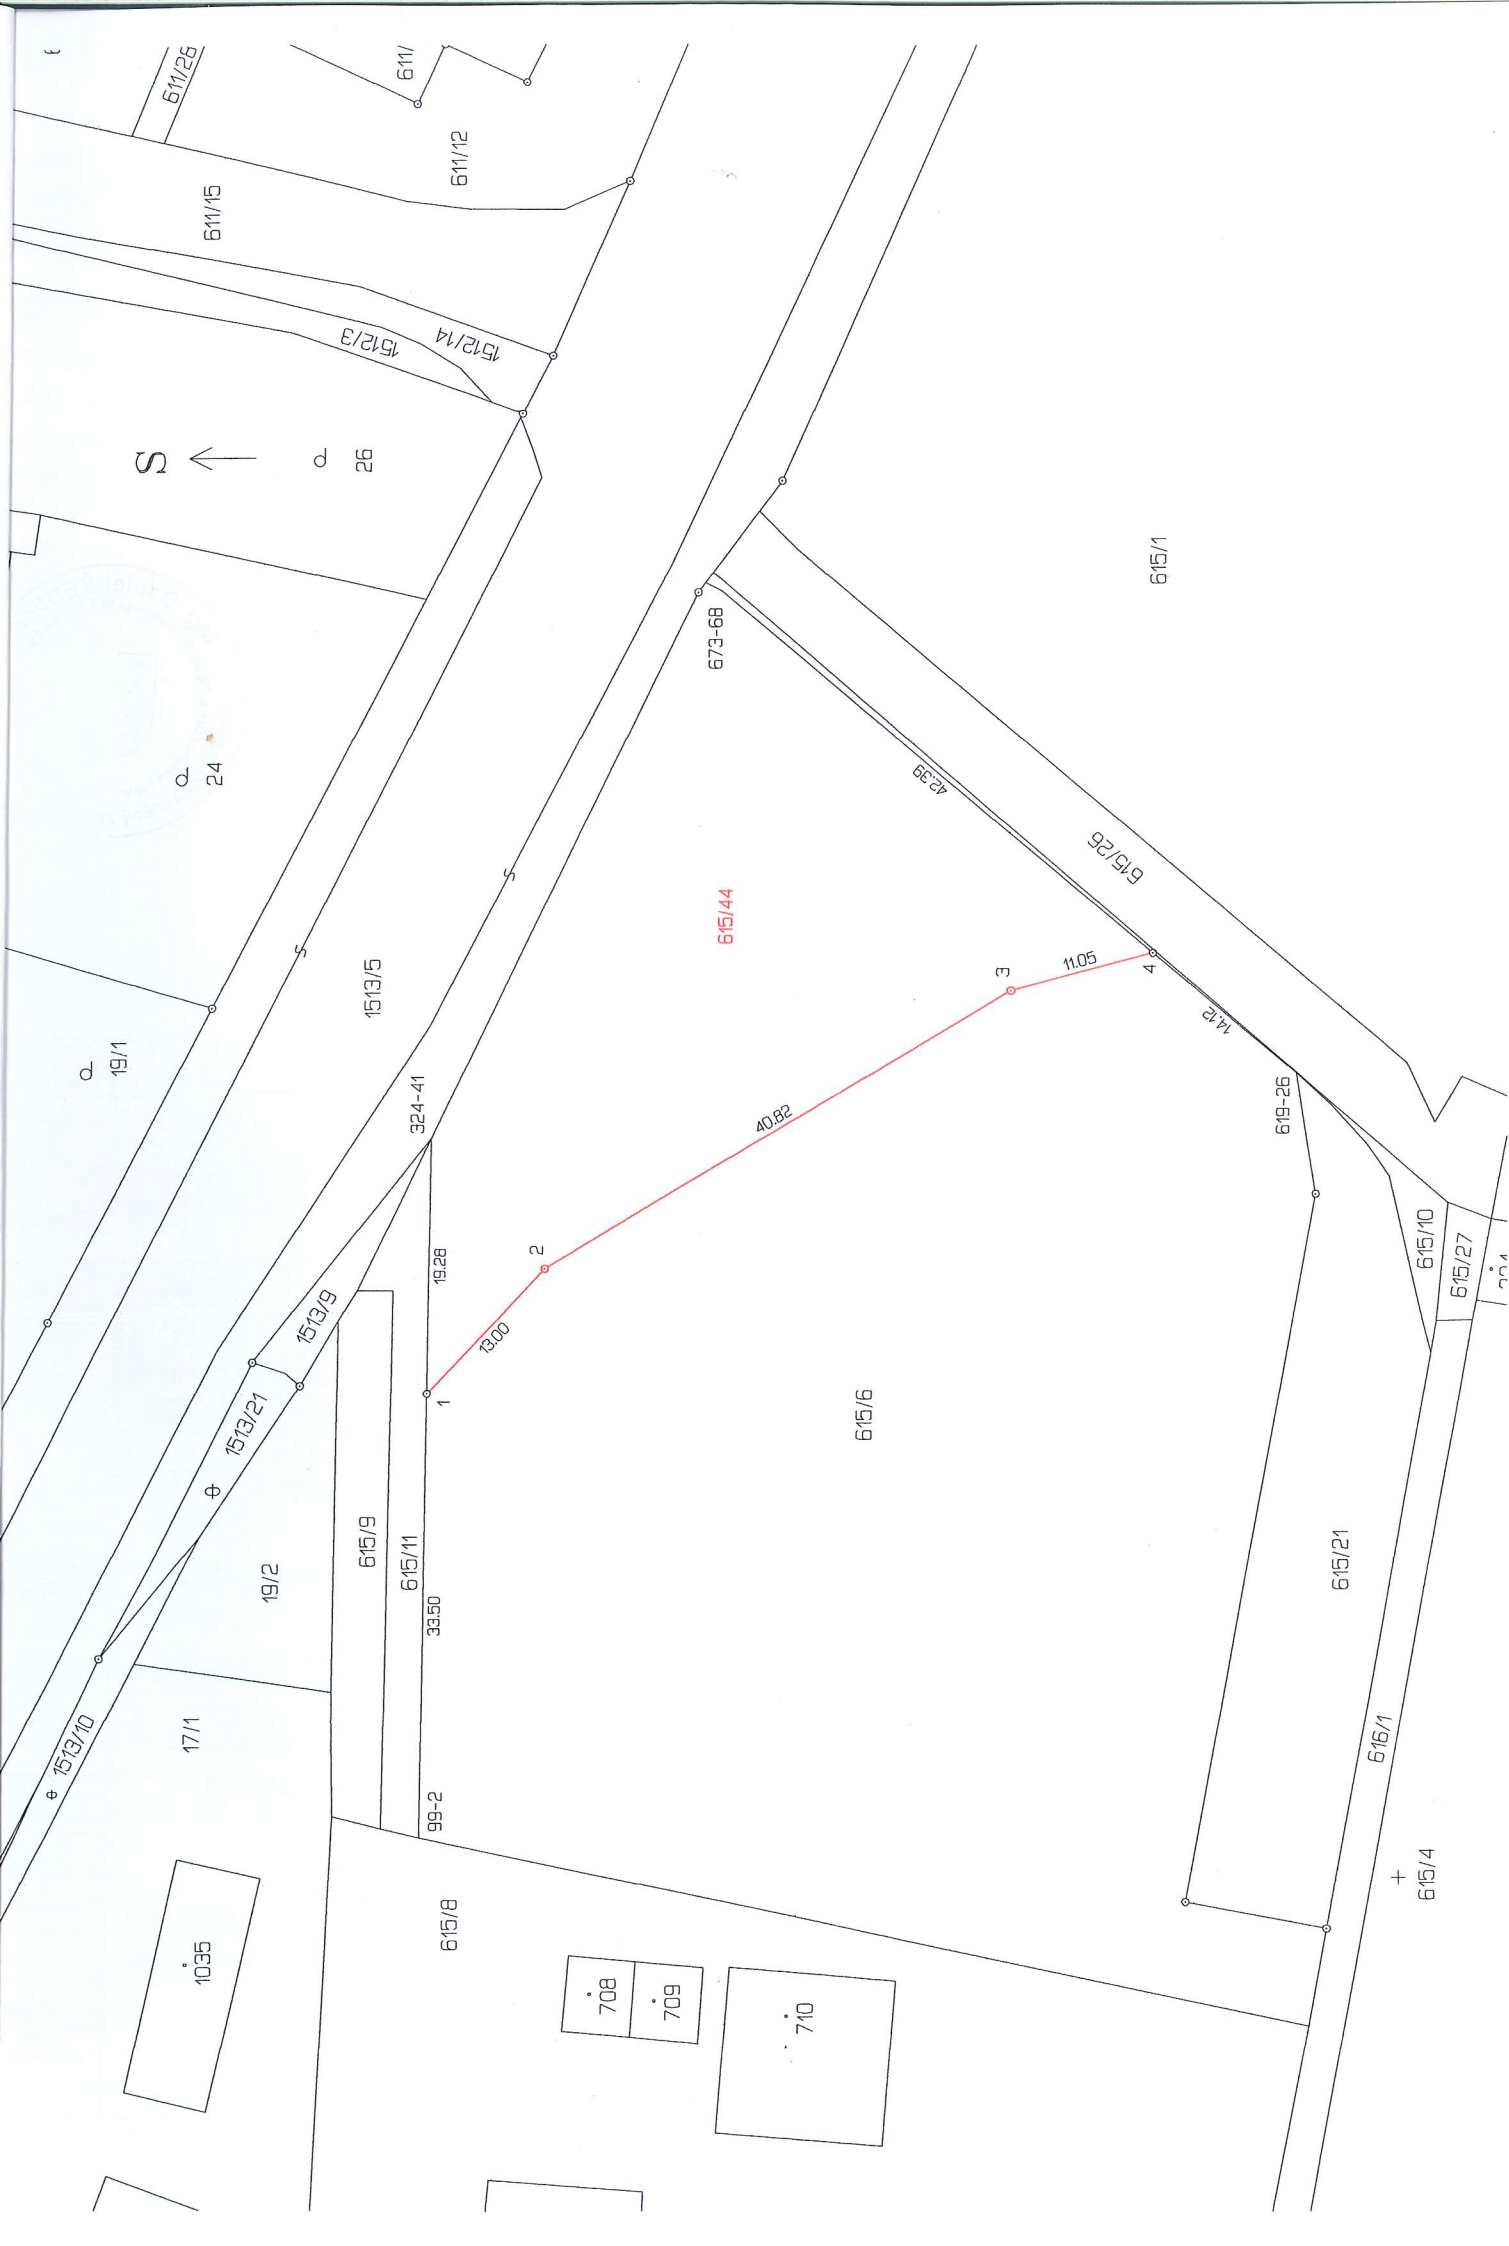

VÝKAZ DOSAVADNÍHO A NOVÉHO STAVU ÚDAJŮ KATASTRU NEMOVITOSTÍ															
Dosavadní stav					Nový stav										
Označení pozemku parc. číslem	Výměra parcely		Druh pozemku	Označení pozemku parc. číslem	Výměra parcely		Druh pozemku	Typ stavby	Způs. určení výměr	Porovnání se stavem evidence právních vztahů					
										Způsob využití	Způsob využití	Způsob využití	Díl přechází z pozemku označeného v katastru nemovitostí	Číslo listu vlastnictví	Výměra dílu
	ha	m ²	ha		m ²	ha	m ²								
615/6		52 33	orná půda	615/6		38 83	orná půda		2	615/6		1		38 83	
				615/44		13 50	orná půda		2	615/6		1		13 50	
		52 33				52 33									

Výkaz údajů o bonitovaných půdně ekologických jednotkách (BPEJ) k parcelám nového stavu											
Parcelní číslo podle		Kód BPEJ	Výměra		BPEJ na dílu parcely	Parcelní číslo podle		Kód BPEJ	Výměra		BPEJ na dílu parcely
katastru nemovitostí	zjednodušené evidence		ha	m²		katastru nemovitostí	zjednodušené evidence		ha	m²	
615/6		72911	38	83							
615/44		72911	13	50							

Seznam souřadnic (S-JTSK)

Souřadnice pro zápis do KN

Číslo bodu Y X Kód kv. Poznámka

99-2	812379.70	1100972.09	4	dřevěný kolík
324-41	812326.97	1100972.95	3	dřevěný kolík
619-26	812322.05	1101038.05	3	dřevěný kolík
673-68	812285.78	1100994.78	4	dřevěný kolík
1	812346.23	1100972.64	4	plastový mezník
2	812336.77	1100981.58	3	plastový mezník
3	812315.80	1101016.57	3	plastový mezník
4	812312.99	1101027.24	4	plastový mezník

GEOMETRICKÝ PLÁN pro rozdělení pozemku	Geometrický plán ověřil úředně oprávněný zeměměřický inženýr:	Stejnopis ověřil úředně oprávněný zeměměřický inženýr:
	Jméno, příjmení: Ing. Daniel Šedivý	Jméno, příjmení: Ing. Daniel Šedivý
	Číslo položky seznamu úředně oprávněných zeměměřických inženýrů: 2824/2017	Číslo položky seznamu úředně oprávněných zeměměřických inženýrů: 2824/2017
	Dne: 22.6.2021 Číslo: 226/2021	Dne: 1.7.2021 Číslo: 108/2021
Vyhotovitel: GpŠ Ing. Daniel Šedivý Za Kostelem 567 Nepomuk 335 01 Číslo plánu: 1281-217/2021 Okres: Plzeň-jih Obec: Nepomuk Kat. území: Nepomuk Mapový list: Nepomuk 4-0/13,31 (DKM) Dosavadním vlastníkem pozemku byla poskytnuta možnost seznámit se v terénu s průběhem navrhaných nových hranic, které byly označeny předepsaným způsobem: plastový mezník	Náležitosti a přesnosti odpovídá právním předpisům.	Tento stejnopis odpovídá geometrickému plánu v elektronické podobě uloženému v dokumentaci katastrálního úřadu.
	Katastrální úřad souhlasí s očíslováním parcel.	Ověření stejnopisu geometrického plánu v listinné podobě.
	Elektronicky podepsal(a) Vladimír Karel Datum: 2021.06.30 06:44:16 CEST Číslo řízení PGP 610/2021 Místo: Katastrální úřad pro Plzeňský kraj, KP Plzeň-jih	