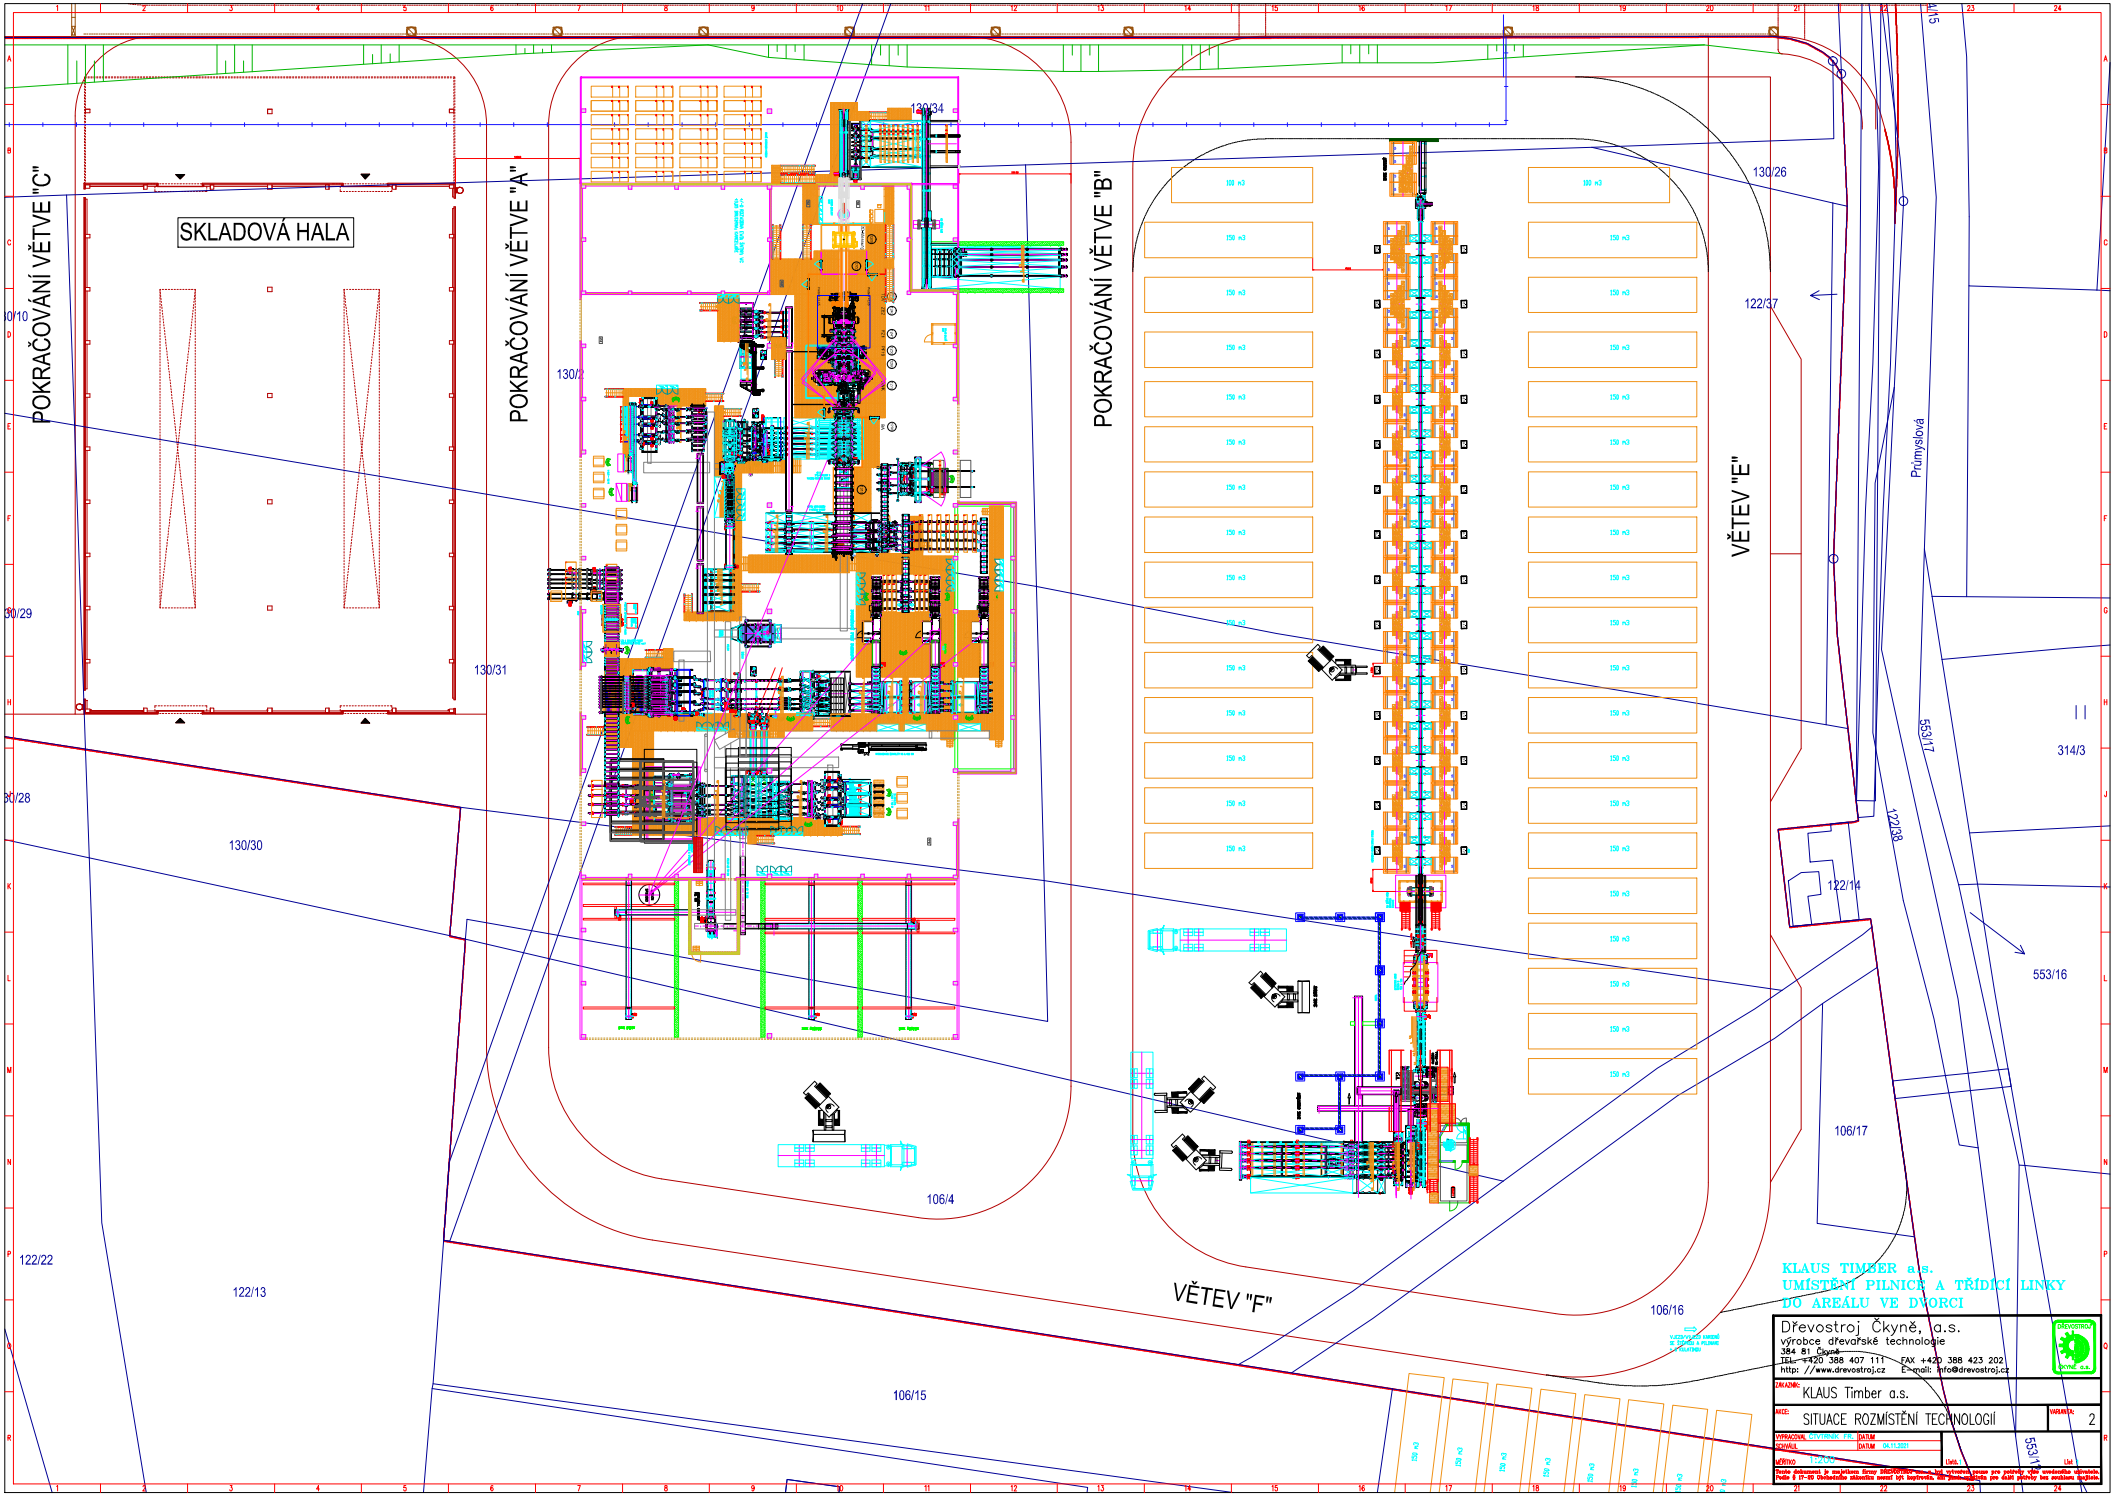
POKRAČOVÁNÍ VĚTVE "C"
SKLADOVÁ HALA
POKRAČOVÁNÍ VĚTVE "A"
POKRAČOVÁNÍ VĚTVE "B"
VĚTEV "E"
VĚTEV "F"
Průmyslová
130/34
130/26
122/37
130/31
130/30
122/22
122/13
106/4
106/15
106/16
106/17
122/14
122/38
553/17
553/16
314/3
KLAUS TIMBER a.s.
UMÍSTĚNÍ PILNICE A TŘÍDICÍ LINKY
DO AREÁLU VE DVORCI
Dřevostroj Čkyně, a.s.
výrobce dřevařské technologie
384 81 Čkyně
TEL: +420 388 407 111 FAX +420 388 423 202
http: //www.drevostroj.cz E-mail: info@drevostroj.cz
ZÁKAZNÍK: KLAUS Timber a.s.
NÁZEV: SITUACE ROZMÍSTĚNÍ TECHNOLOGIÍ
VARIANTA: 2
VYPRACOVAL: DATUM
KONTROLOVAL: DATUM 04.11.2021
MĚŘÍTKO: 1:200
LIST
LIST