


ING. MARTINA PAVLÍKOVÁ SLOVANSKÉ ÚDOJ 313/71, PIZEN 31800, IČ: 88204154, EMAIL: PAVLIKOVA.PROJECT@GMAIL.COM			
ZODP. PROJEKTANT:	ING. M. PAVLÍKOVÁ	KONTROLOVAL:	ING. M. PAVLÍKOVÁ
KRAJ:	PIZENSKÝ	KAT. ÚZEMÍ:	Žinkov 777111
OBJEDNATEL:	SÚSPK, P.O., Koteřovská 462/1 62, 326 00 Píen		
AKCE:	II/ 191 ŽINKOVY x II/ 230		
NÁZEV VÝKRESU:	SITUAČNÍ VÝKRES ŠIRŠÍCH VZTAHŮ		
ČÍSLO VÝKRESU:	C.1	ČÍSLO PARÉ:	

II/191 Žinkovy - x II/230 - provádění VDZ
návrh přechodné úpravy provozu pro pokládku VDZ - vodící čáry

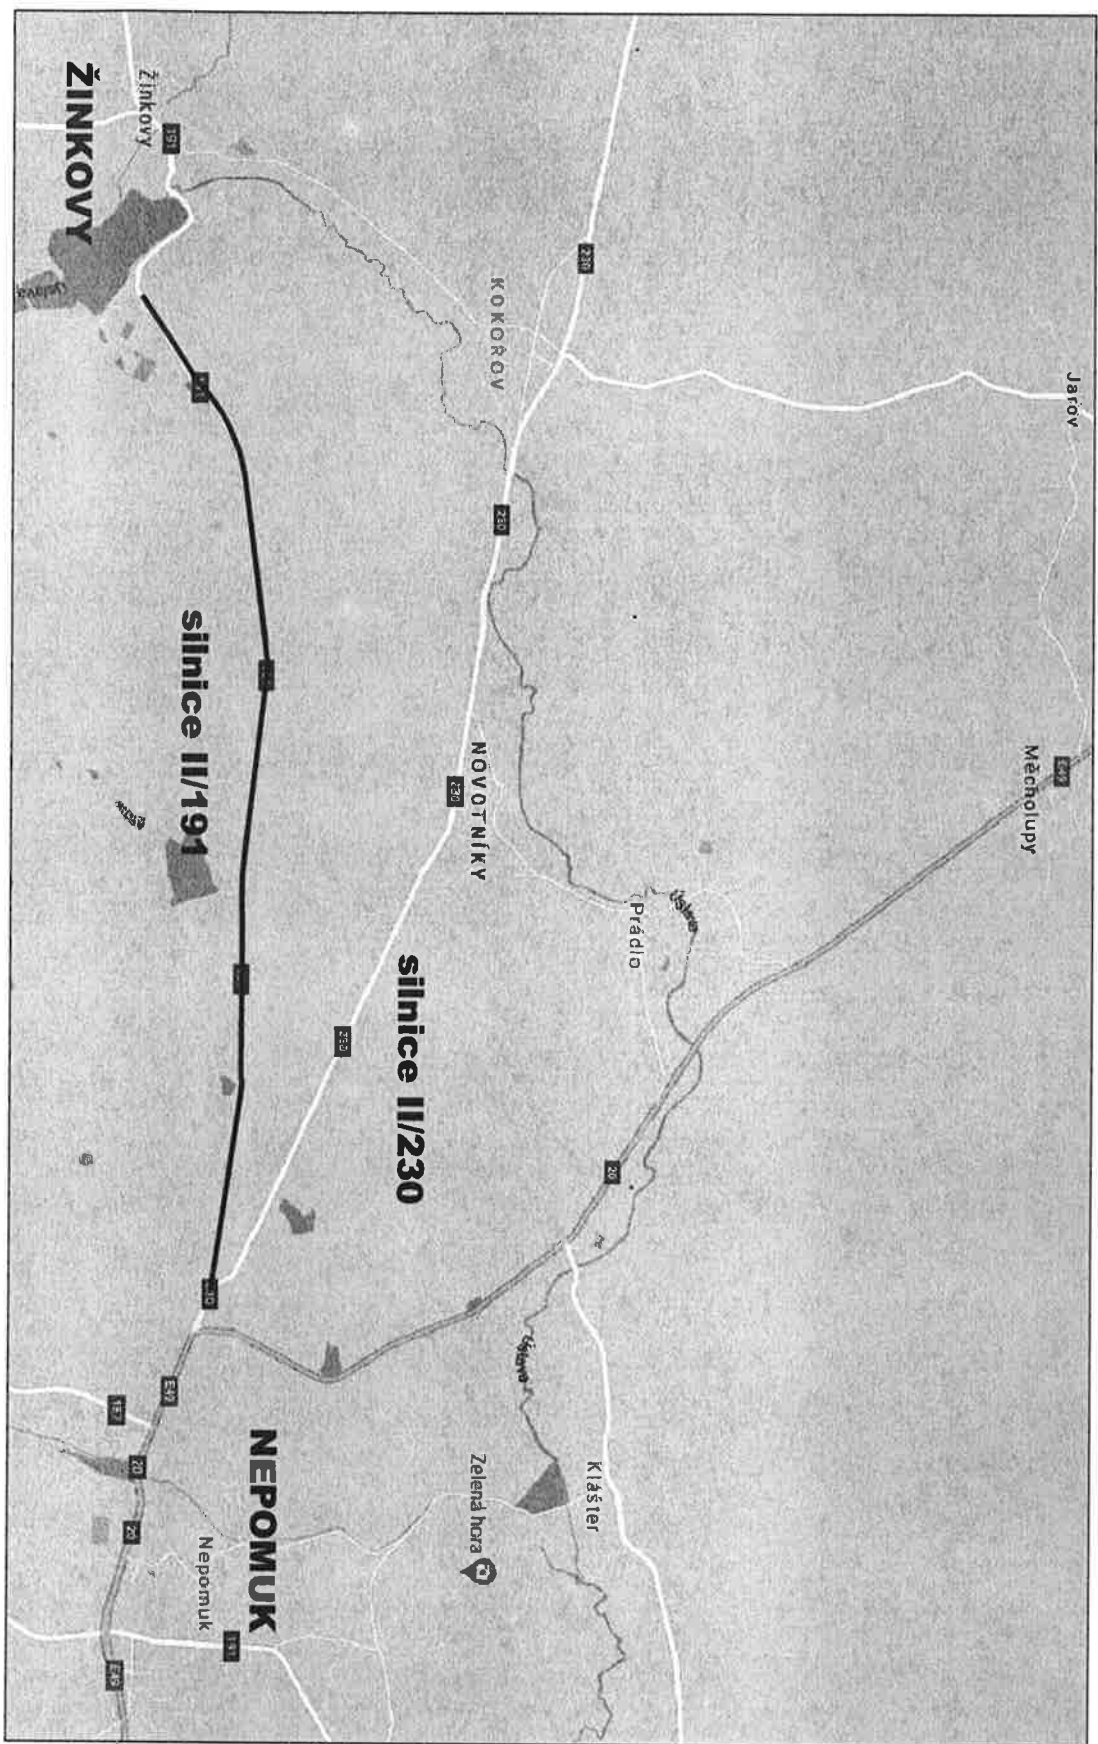