


Výpůjčka Silovský 1480 k.ú. Nepomuk, ostatní plocha - ostatní komunikace

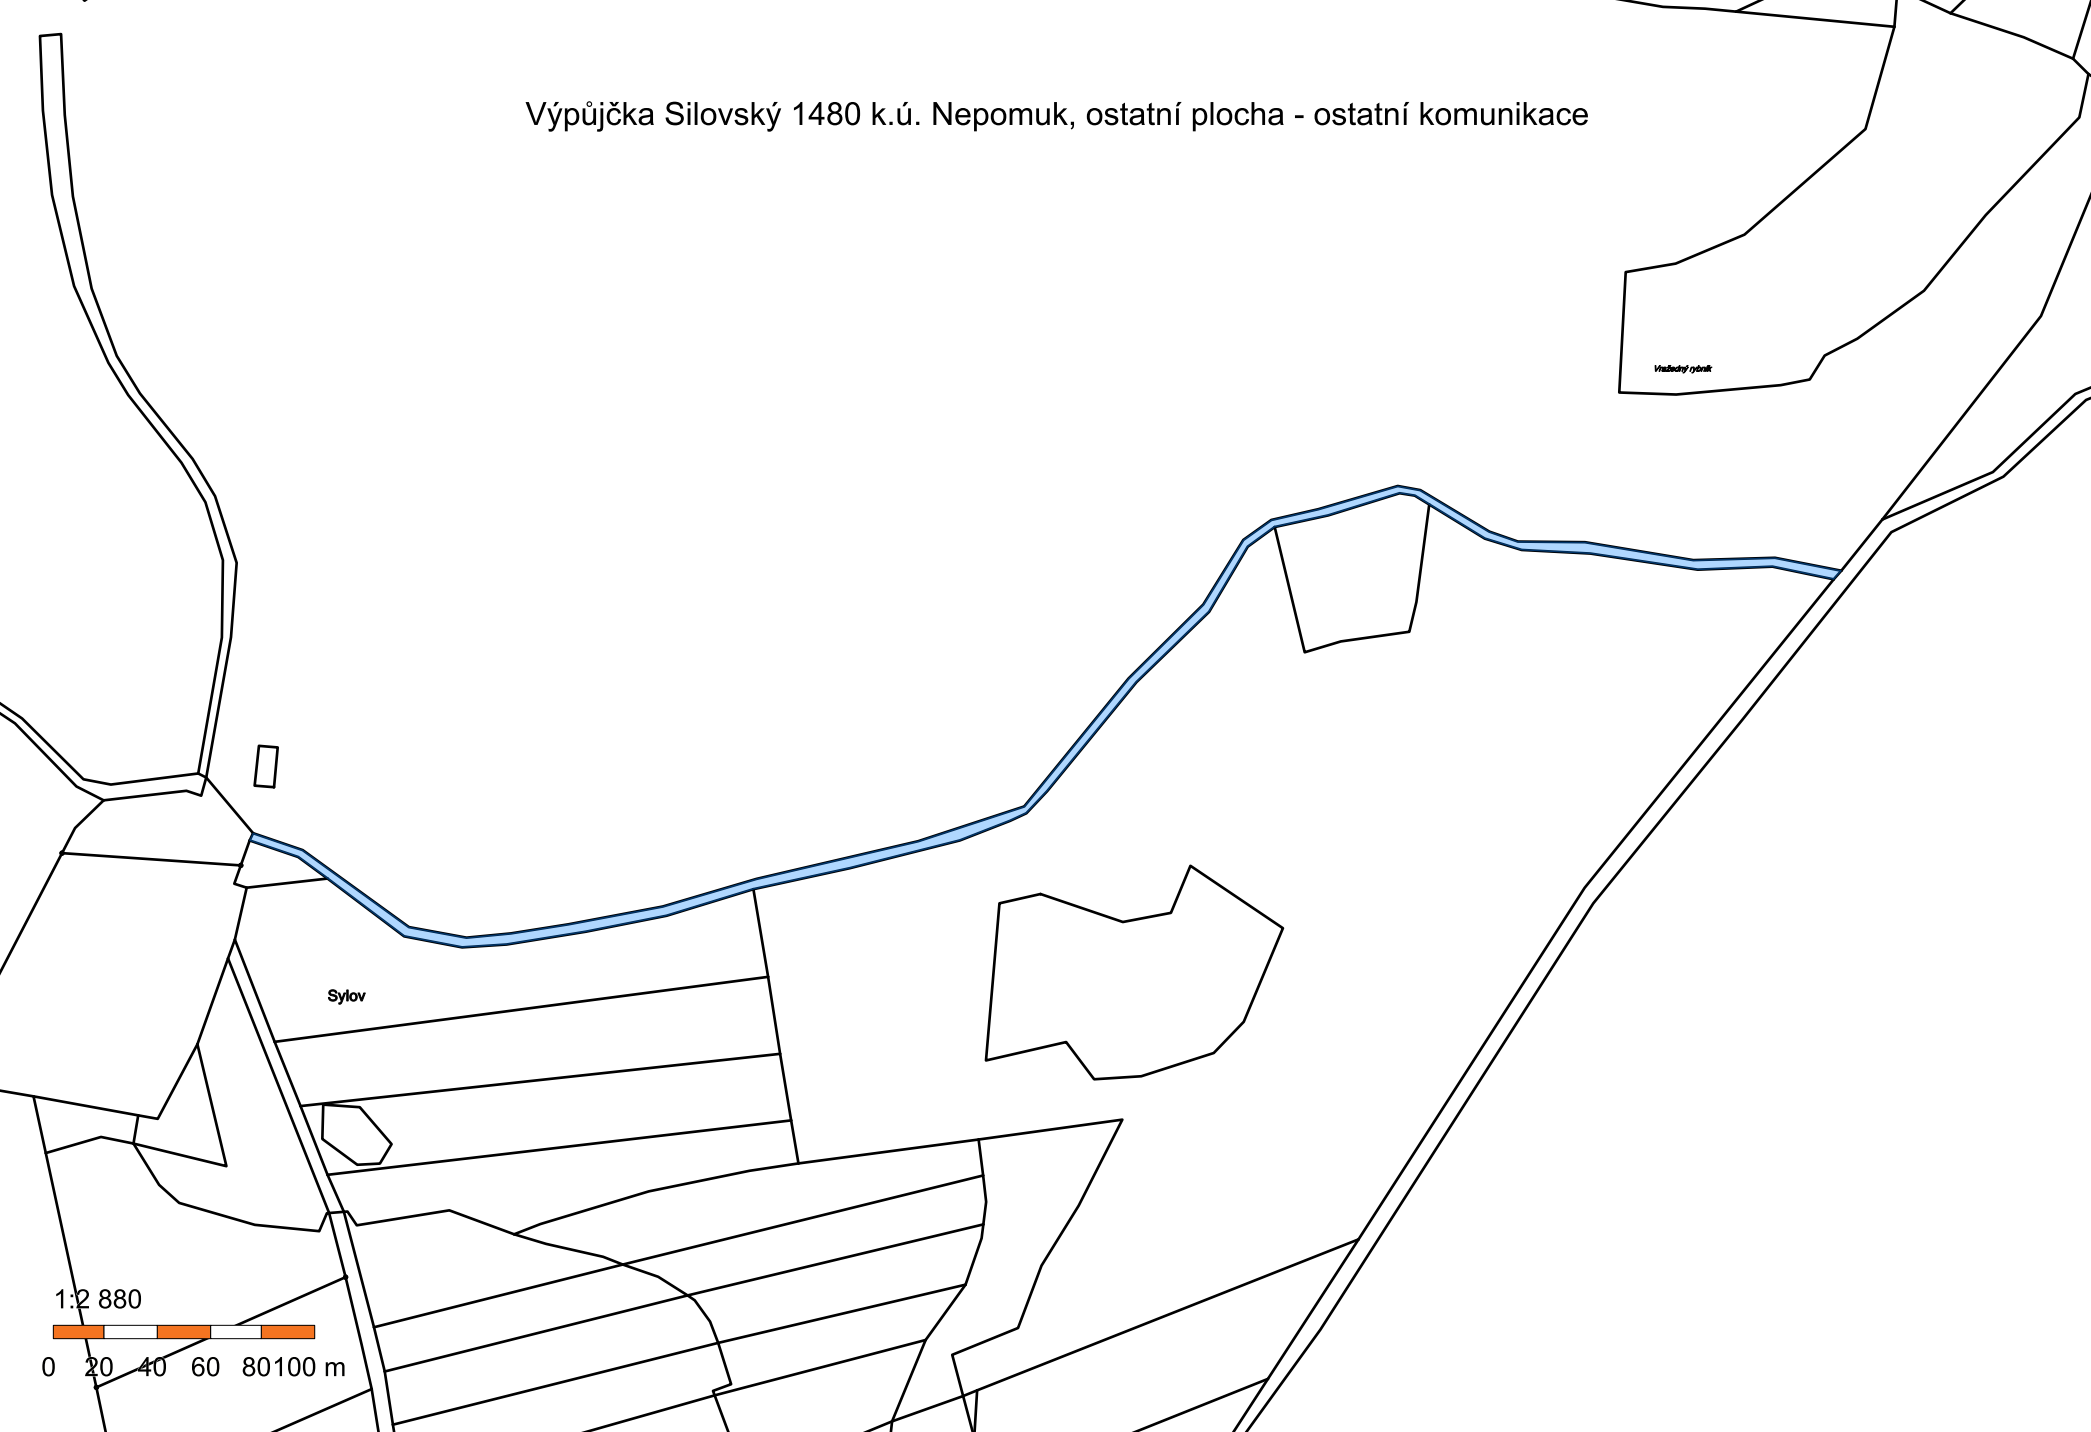

1:2 880

