


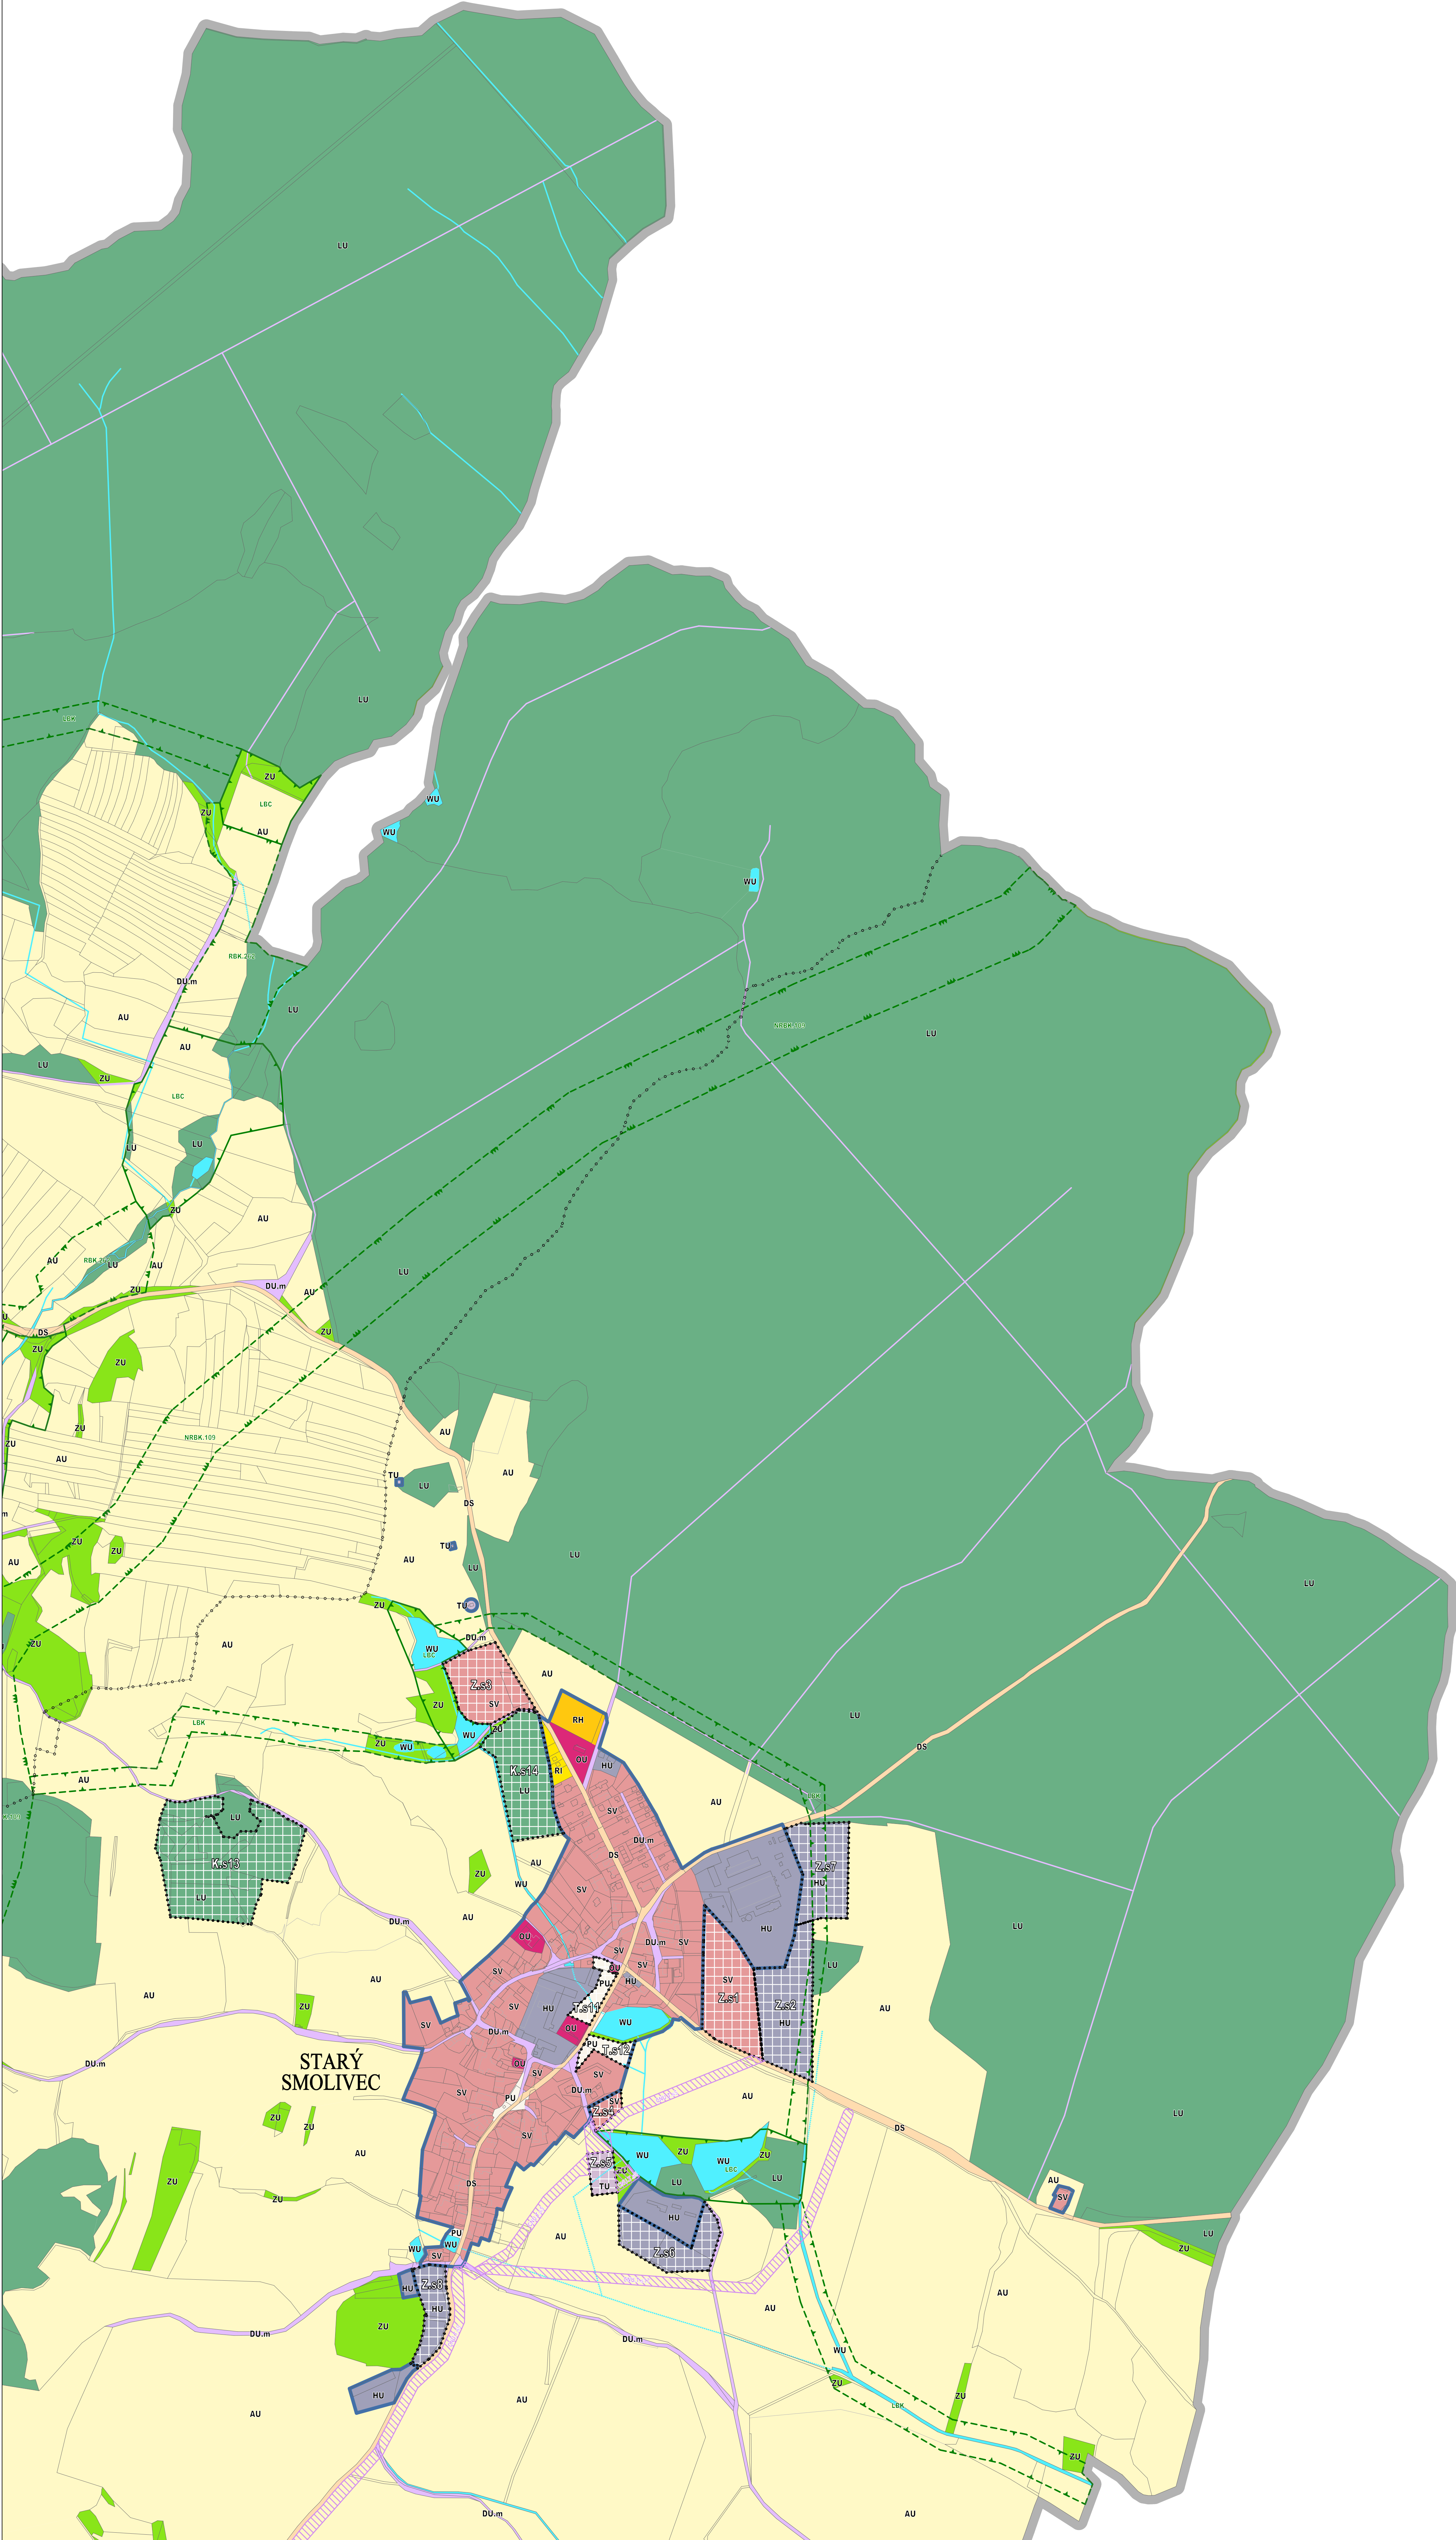

LEGENDA:		
	HRANICE ŘEŠENÉHO ÚZEMÍ	
	HRANICE KATASTRÁLNÍCH ÚZEMÍ	
	HRANICE ZASTAVĚNÉHO ÚZEMÍ (vymezeno k 1.1.2025)	
	HRANICE ZASTAVITELNÝCH PLOCH	
	HRANICE TRANSFORMAČNÍCH PLOCH	
	HRANICE PLOCH ZMĚN V KRAJINĚ	
PŘEKRYVNÁ ZNAČENÍ		
STAV	NÁVRH	
		KORIDOR Z NADRAŽENÉ DOKUMENTACE PRO TECHNICKOU INFRASTRUKTURU
		KORIDOR VYMEZENÝ ÚZEMNÍM PLÁNEM PRO DOPRAVNÍ INFRASTRUKTURU
		KORIDOR VYMEZENÝ ÚZEMNÍM PLÁNEM PRO TECHNICKOU INFRASTRUKTURU
		ÚSES – NADREGIONÁLNÍ BIOKORIDOR
		ÚSES – REGIONÁLNÍ BIOKORIDOR
		ÚSES – REGIONÁLNÍ BIOKORIDOR
		ÚSES – LOKÁLNÍ BIOKORIDOR

PLOCHY S ROZDÍLNÝM ZPŮSOBEM VYUŽITÍ		
STABILIZOVANÉ	NÁVRH	UŽITNÁ KATEGORIE
		SMÍŠENÉ OBYTNÉ VENKOVSKÉ
		REKREACE INDIVIDUÁLNÍ
		REKREACE HROMADNÁ
		OBYČNÉ VYBAVENÍ VŠEOBECNÉ
		TECHNICKÁ INFRASTRUKTURA VŠEOBECNÁ
		VÝROBA ENERGIE Z OBNOVITELNÝCH ZDROJŮ
		SMÍŠENÉ VÝROBNÍ VŠEOBECNÉ
		DOPRAVA SILNIČNÍ
		DOPRAVA VŠEOBECNÁ – MÍSTNÍ A ÚČELOVÉ KOMUNIKACE
		TRASY MÍSTNÍCH A ÚČELOVÝCH KOMUNIKACÍ
		VEŘEJNÁ PROSTRANSTVÍ VŠEOBECNÁ
		ZEMĚDĚLSKÉ VŠEOBECNÉ
		TRVALÉ TRAVNÍ POROSTY
		LESNÍ VŠEOBECNÉ
		VODNÍ A VODOHOSPODÁŘSKÉ VŠEOBECNÉ
		TRASY VODOTOKŮ/ZATRUBNĚNÝCH VODOTOKŮ
		ZELEŇ VŠEOBECNÁ

ÚZEMNÍ PLÁN MLADÝ SMOLIVEC
ÚPLNÉ ZNĚNÍ PO ZMĚNĚ č.2

INVESTOR: OBEC MLADÝ SMOLIVEC
Mladý Smolivec 86, 336 01 Nepomuk

PROJEKTANT:
Ing.arch. Václav STAŠEK
Územní plánování
Stavby a územní plánování
Brdčická 248/10, 30100 Písek
e-mail: vstasek@seznam.cz
Tel: 602 428 848

VÝKRESOVÁ ČÁST
HLAVNÍ VÝKRES
FUNKČNÍ ČLENĚNÍ PLOCH
- STARÝ SMOLIVEC -

STUPĚŇ	ÚZEMNĚ PLÁNOVACÍ DOKUMENTACE
FORMAT	A4
DATA	06/2025
MĚŠTNO	1:5000
ČÍSLO	VS 25 001

ZÁZNAM O ÚČINNOSTI
ÚPLNÉHO ZNĚNÍ PO ZMĚNĚ č.2
ÚZEMNÍHO PLÁNU MLADÝ SMOLIVEC

OPRAVENÍ SPRÁVNÍHO ORGÁNU, KTERÝ POŘÍDIL ZNĚNÍ VÝKRES

ZASTUPITELSTVO OBCE MLADÝ SMOLIVEC

POŘÍDIL	ČÍSLO POŘÍDILNÍHO ZNĚNÍ
2	7.7.2025

DATUM NÁSTUPU ÚČINNOSTI	7.7.2025
-------------------------	----------

OPRAVENÍ ORGÁNU	Ing. JAROSLAV SAMK vedoucí odboru výstavby a životního prostředí Městský úřad Nepomuk
-----------------	---

otisk úředního razítka, podpis

2.c