


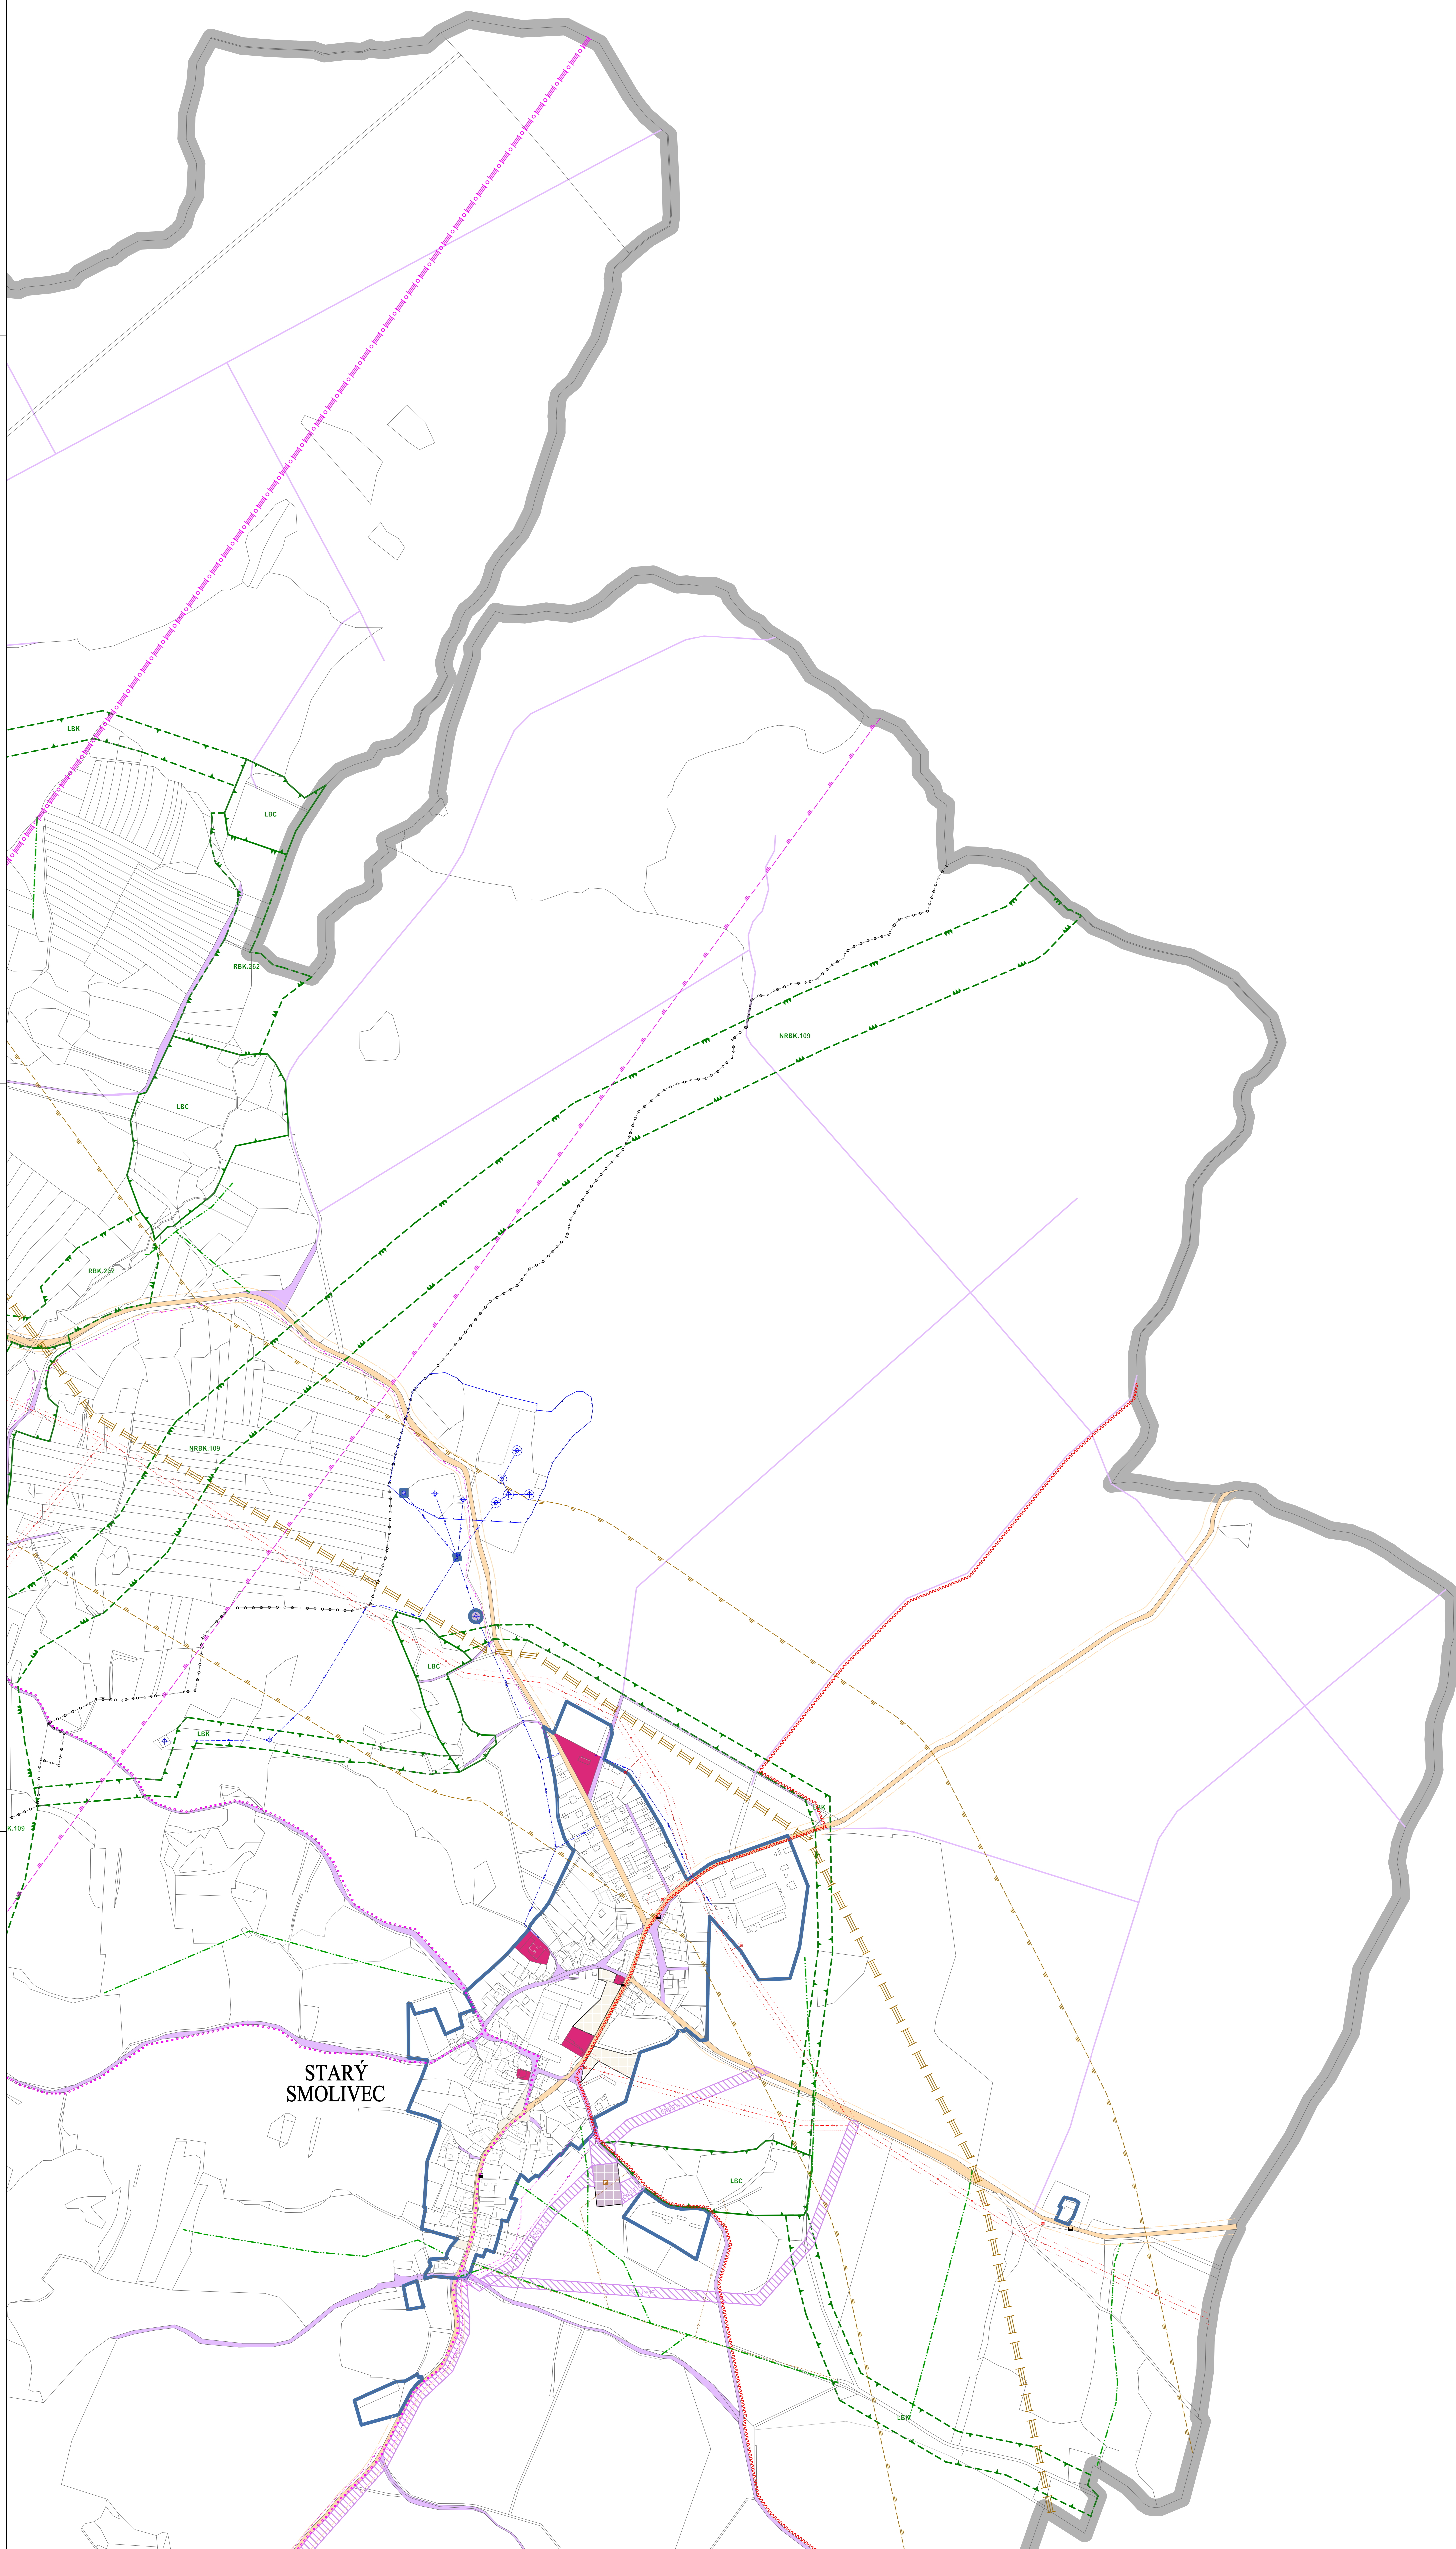

LEGENDA:


	HRANICE ŘEŠENÉHO ÚZEMÍ
	HRANICE KATASTRÁLNÍCH ÚZEMÍ
	HRANICE ZASTAVĚNÉHO ÚZEMÍ (omezeno k 1.1.2025)

PŘEKRYVÁNÍ ZNAČENÍ	
STAV	NÁVRH
	KORIDOR S NADŘÁZENÉ DOKUMENTACE PRO TECHNICKOU INFRASTRUKTURU
	KORIDOR VMEZENÝ ÚZEMNÍM PLÁNEM PRO DOPRAVNÍ INFRASTRUKTURU
	KORIDOR VMEZENÝ ÚZEMNÍM PLÁNEM PRO TECHNICKOU INFRASTRUKTURU
NRB-xxx	ÚSES – NADREGIONÁLNÍ BOKODOR
REB-xxx	ÚSES – REGIONÁLNÍ BIOCENTRUM
RBK-xxx	ÚSES – REGIONÁLNÍ BOKODOR
LEB-xxx	ÚSES – LOKÁLNÍ BIOCENTRUM
LKB-xxx	ÚSES – LOKÁLNÍ BOKODOR

PLOCHY S ROZLIČNÝM ZPŮSOBEM VYUŽITÍ

STABILIZOVANÉ	NÁVRH	CELKOVÁ REZERVA
OU	OU	OBČANSKÉ VYBAVENÍ VŠEOBECNÉ
TU	TU	TECHNICKÁ INFRASTRUKTURA VŠEOBECNÁ
DS	TU	DOPRAVA SILNIČNÍ
DU,m		DOPRAVA VŠEOBECNÁ – MÍSTNÍ A ÚČELOVÁ KOMUNIKACE
		TRASY MÍSTNÍCH A ÚČELOVÝCH KOMUNIKACÍ
PU	PU	VEŘEJNÁ PROSTRAVNOST VŠEOBECNÁ

STAV	NÁZEV
	VZDUŠNÉ EL. VEDENÍ VVN
	VZDUŠNÉ EL. VEDENÍ VN
	TRAFOSTANICE
	OCHRANNÉ PÁSMO VZDUŠNÉHO EL. VEDENÍ
	VODOVODNÍ ŘÁD – extravln
	VODOVEM
	ZORÚP PŘÍRODNÍ PITNÉ VODY
	OCHRANNÉ PÁSMO VODNÍHO ZDROJE I. STUPNĚ
	OCHRANNÉ PÁSMO VODNÍHO ZDROJE II. STUPNĚ
	OCHRANNÉ PÁSMO VODNÍHO ZDROJE
	KANALIZACE – extravln
	ČIŠTÍRNA ODPADNÍCH VOD
	HLAVNÍ ODVODNICOVÁ ZAŘÍZENÍ (MELIORACE)
	SOLÉVNÁ VEDENÍ – extravln
	RAZDROVĚLÁ TRASA
	OCHRANNÉ PÁSMA RAZDROVĚLÉ TRASY
	PRODUKTOVOD
	OCHRANNÉ PÁSMA PRODUKTOVODŮ
	AUTOBUSOVÁ ZASTÁVKA HROMADNÉ DOPRAVY
	OCHRANNÉ PÁSMA SLUNECE
	CYKLISTICKÁ TRASA
	TURISTICKÁ TRASA
	POLNÍ LETIŠTĚ

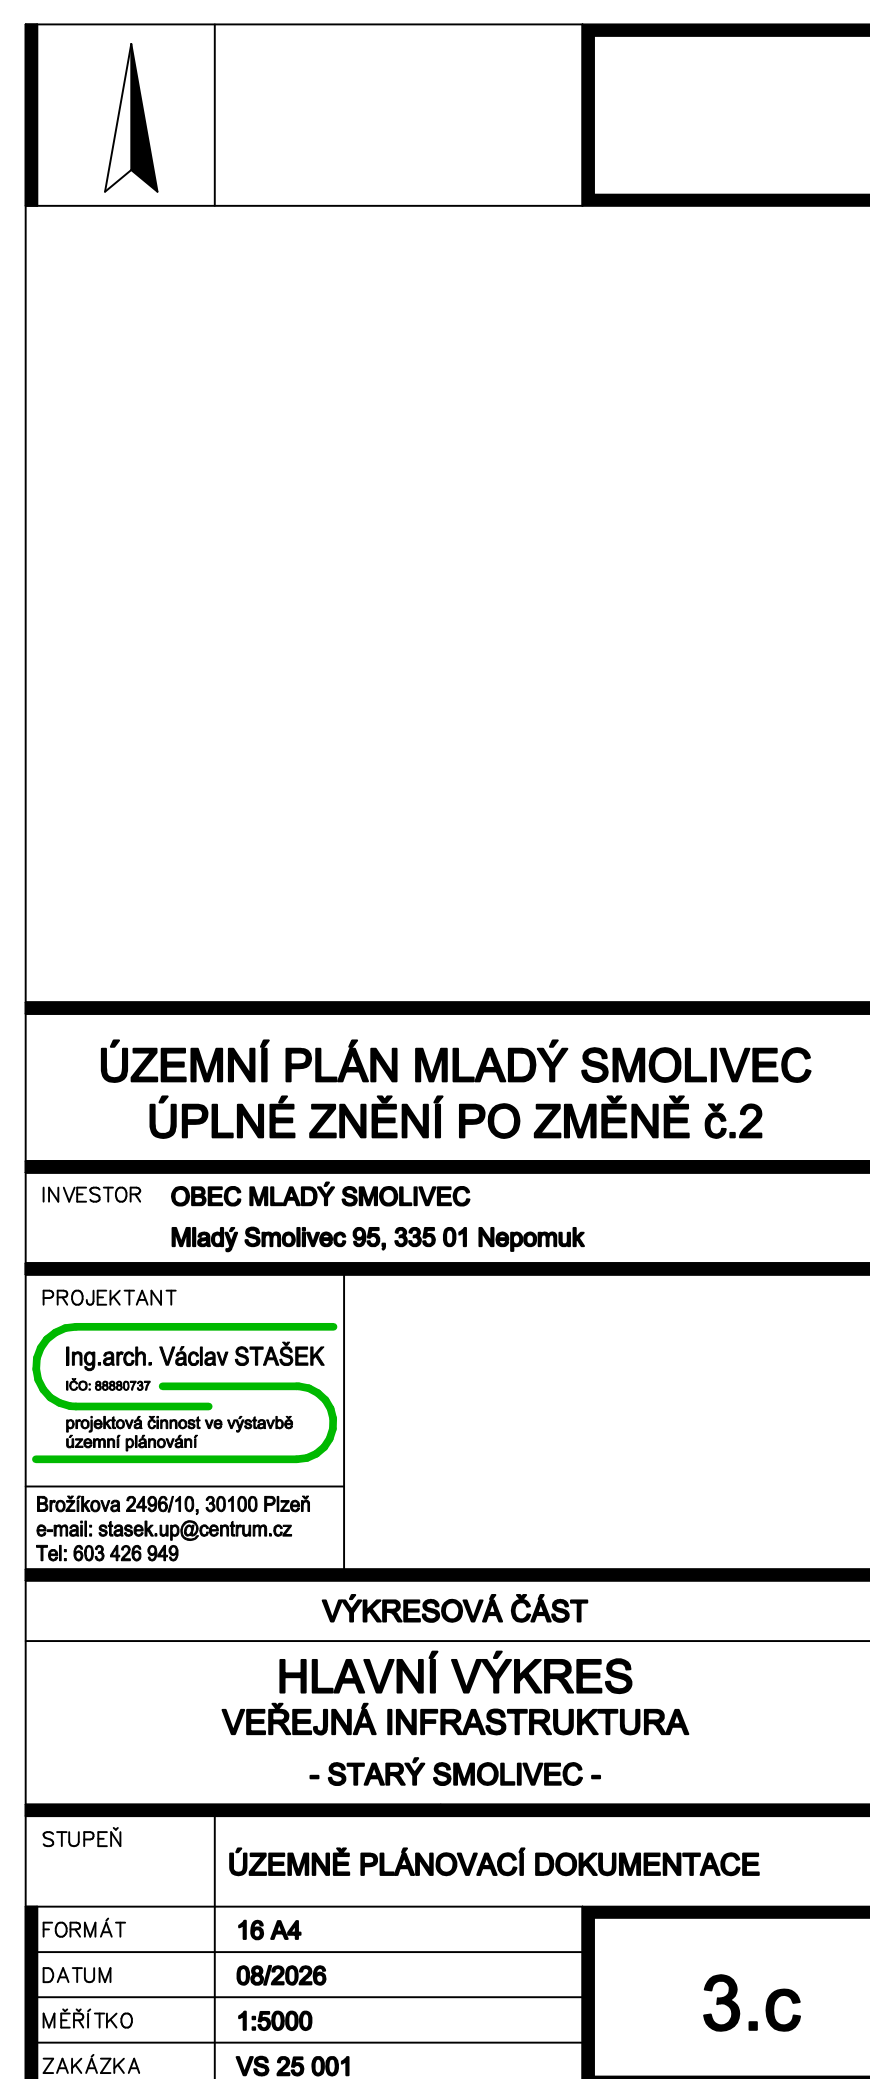

ZÁZNAM O ÚČINNOSTI ÚPLNÉHO ZNĚNÍ PO ZMĚNĚ Č.2 ÚZEMNÍHO PLÁNU MLADÝ SMOLEVEC	
ODNAZENÍ SPRÁVNÍM ORGÁNEM, KTERÝ POSELMÍ ZMĚNU VÝDA	
ZASTUPITELSTVO ORGÁNU MLADÝ SMOLEVEC	
POŘÍDKOVÉ ČÍSLO POSELMÍ ZMĚNY	2
DATA NABYTÍ ÚČINNOSTI POSELMÍ ZMĚNY	7.7.2006
OPRAVDĚNÍ OŘEDNÍ OSOBA POŘIZOVATELE	
Bc. JAROSLAV SÁMEK vedoucí odboru výhledy a životního prostředí Městský úřad Nepomuk	
otisk (úředního razítka, podpis)	