


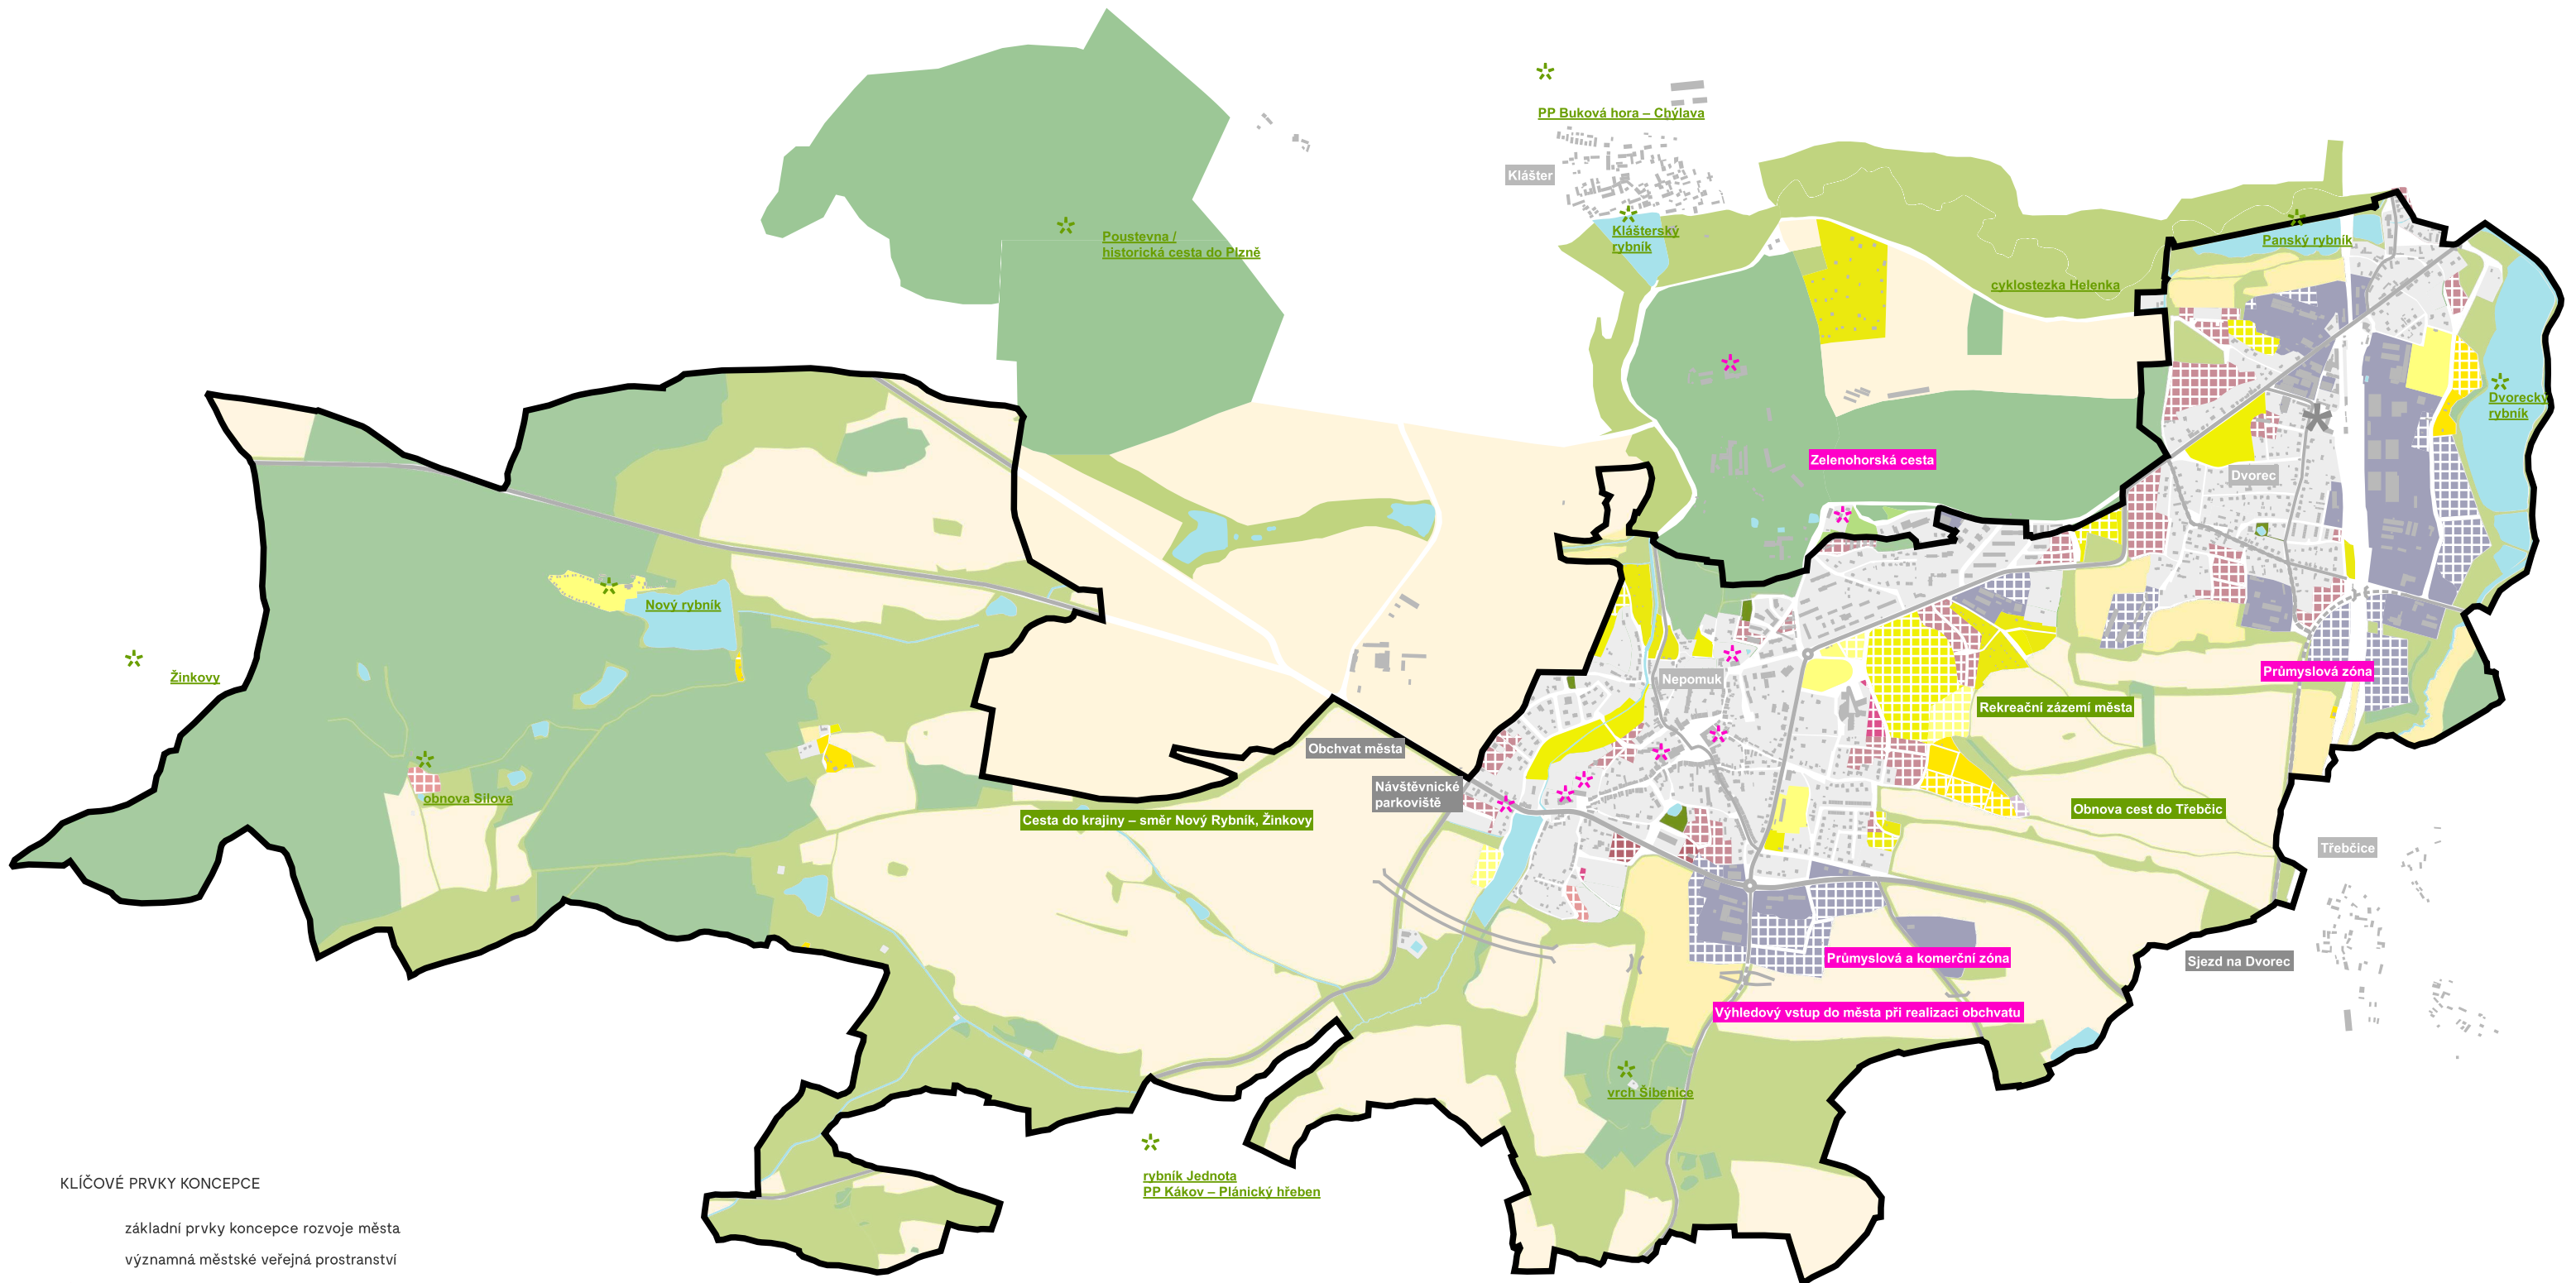

KLÍČOVÉ PRVKY KONCEPCE

- základní prvky koncepce rozvoje města
- významná městské veřejná prostranství
- významná místa / objekty
- dopravní infrastruktura
- cesty / cíle v krajině
- posílení krajinného rozhraní města
- horizont jako krajinné rozhraní města
- významná zelená veřejná prostranství

MĚSTO

- běžná zástavba / rozvoj / transformace
- produkční plochy / rozvoj / transformace
- sportovní plochy / rozvoj / transformace
- polyfunkční areály – transformace
- zahradkové osady / rozvoj

KRAJINA

- zemědělsky obhospodařovaná půda
- přírodní plochy
- lesy
- vodní toky a plochy

DOPRAVNÍ INFRASTRUKTURA

- železnice / dopravní terminál
- komunikace I. / II. / III. třídy
- administrativní hranice města

NÁZEV PROJEKTU

ÚZEMNÍ PLÁN
NEPOMUK – změna č. 3

SCHÉMA

URBANISTICKÁ KONCEPCE

MĚŘÍTKO
1 : 20 000

FORMÁT [mm]
420 x 297

DATUM
červen 2026