


Základní členění

 území zastavěné / zastavitelné


Požadavky na rozhodování v území

Zastavitelné plochy a plochy přestavby

koridor a trasa přeložky silnice

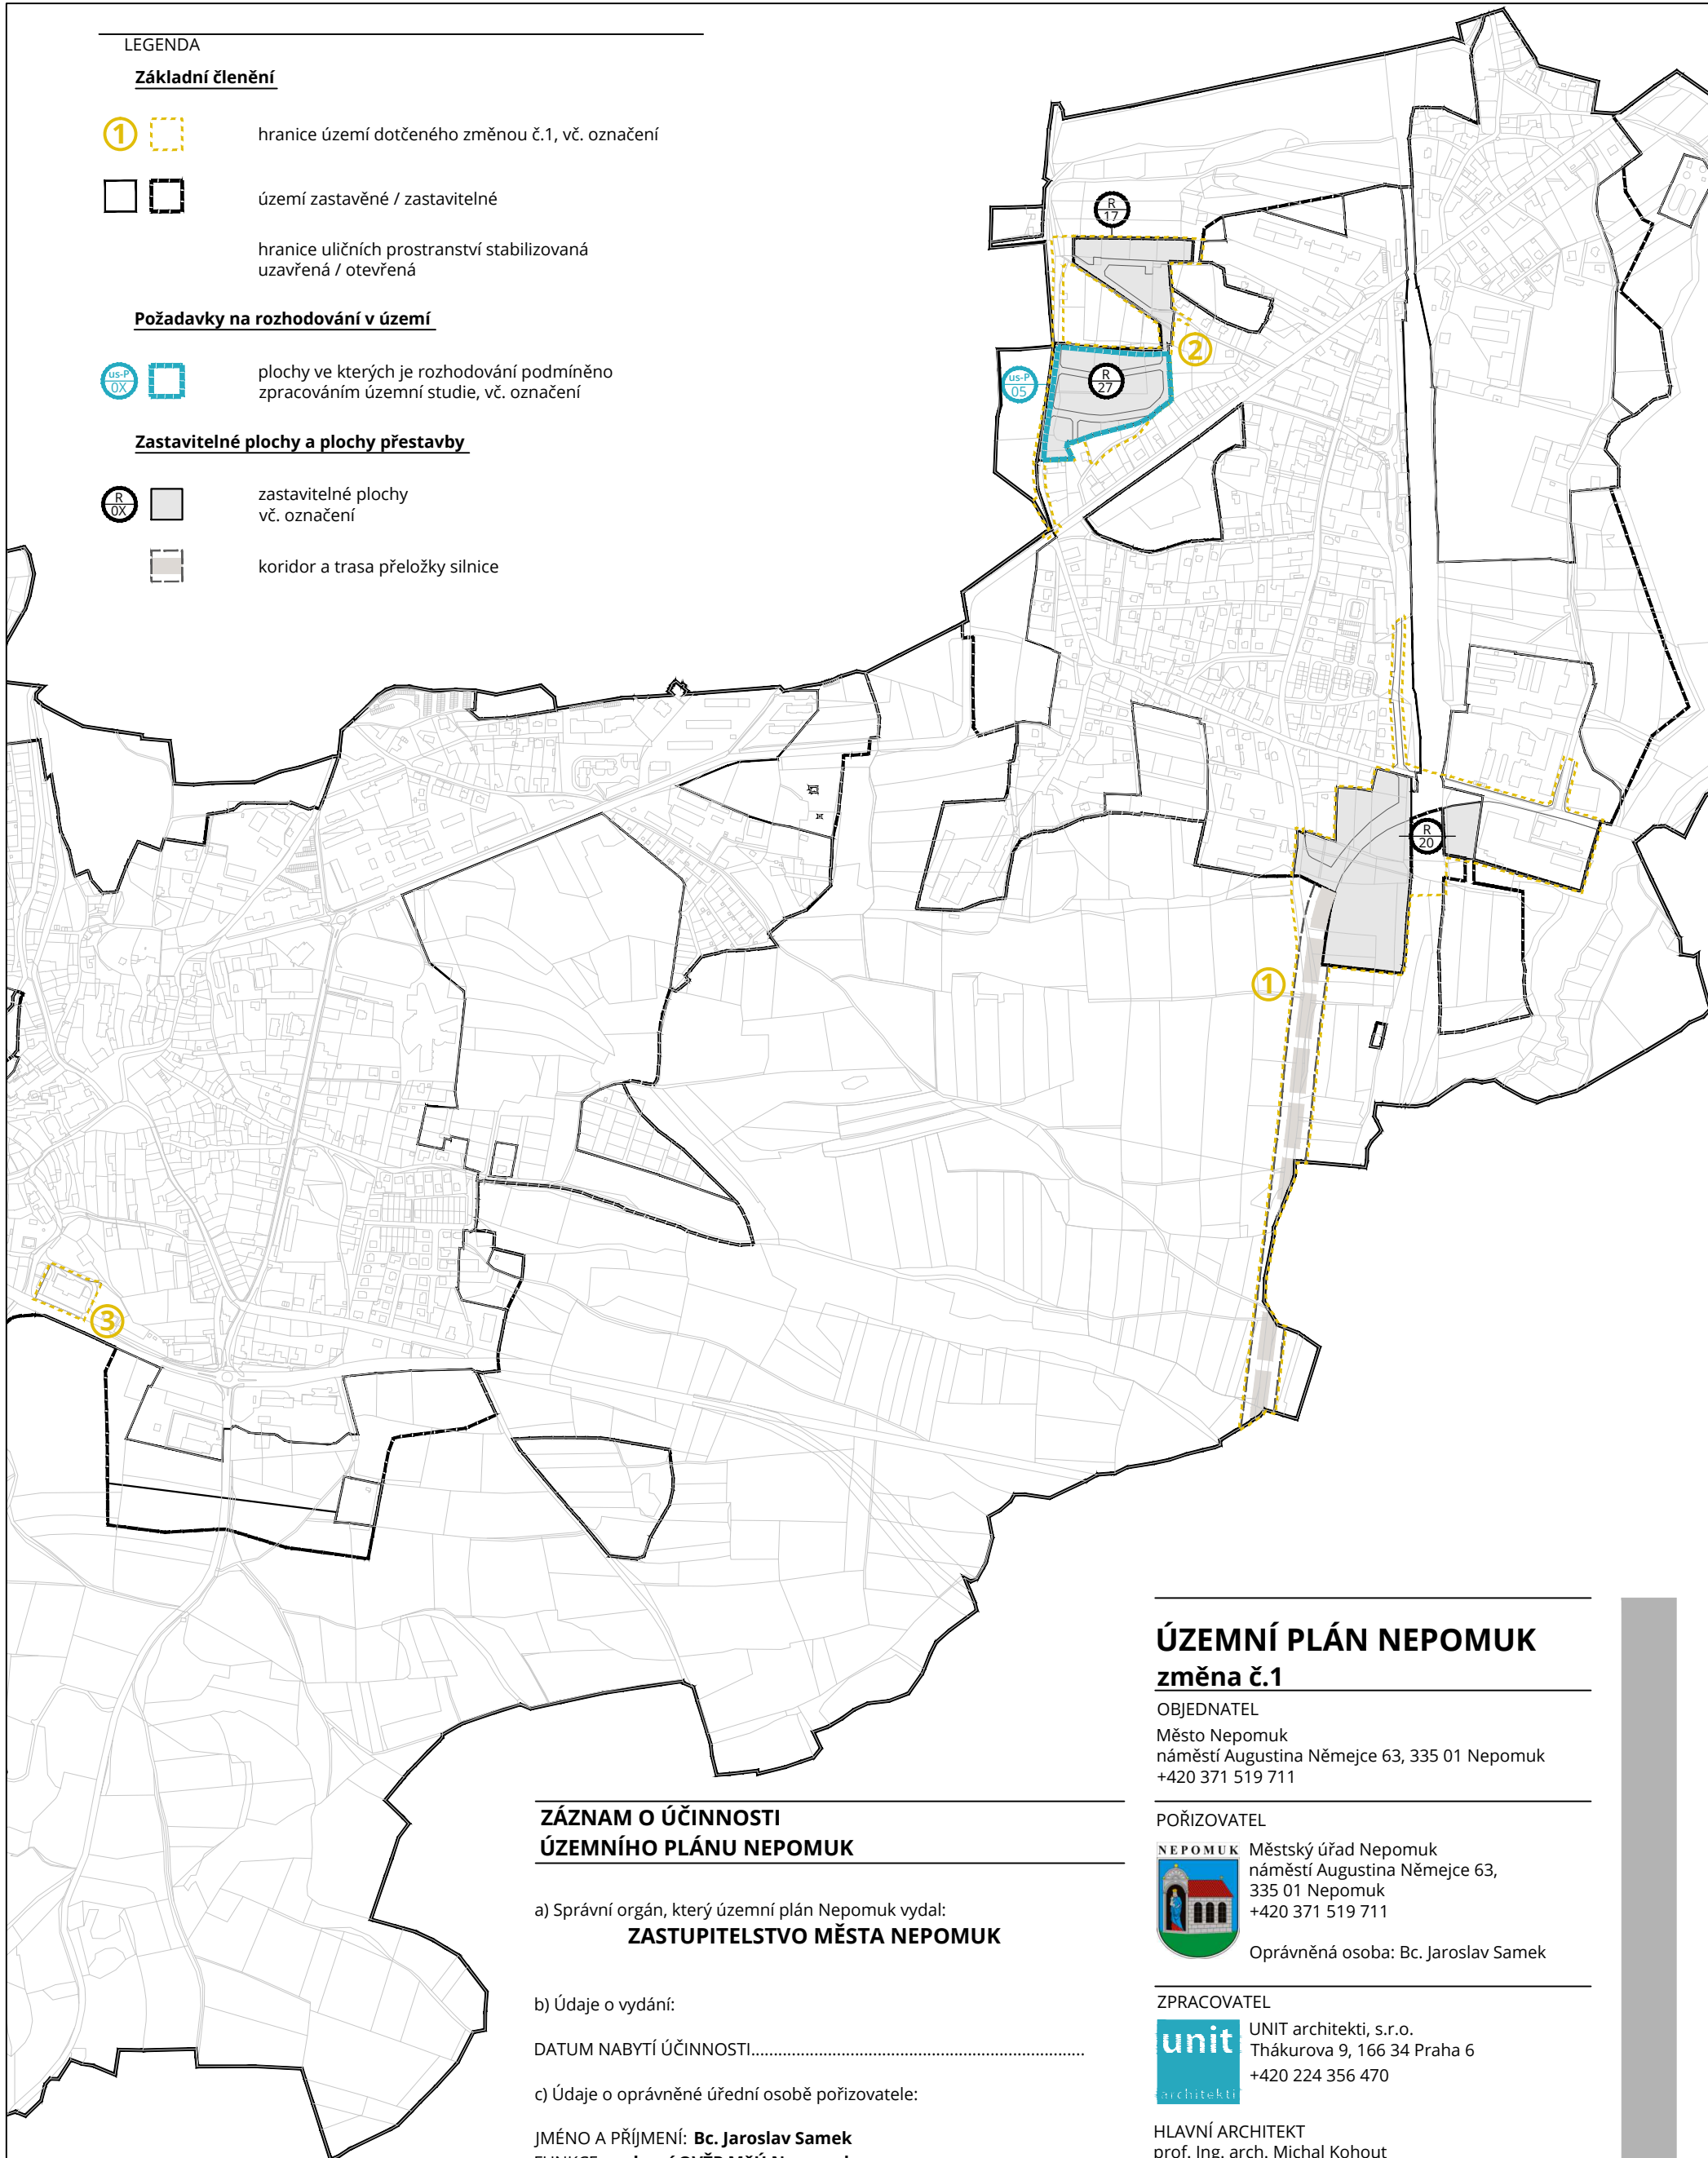

PODPIS A OTISK ÚŘEDNÍHO RAZÍTKA

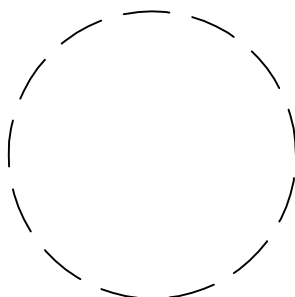

DATUM
09/2020