


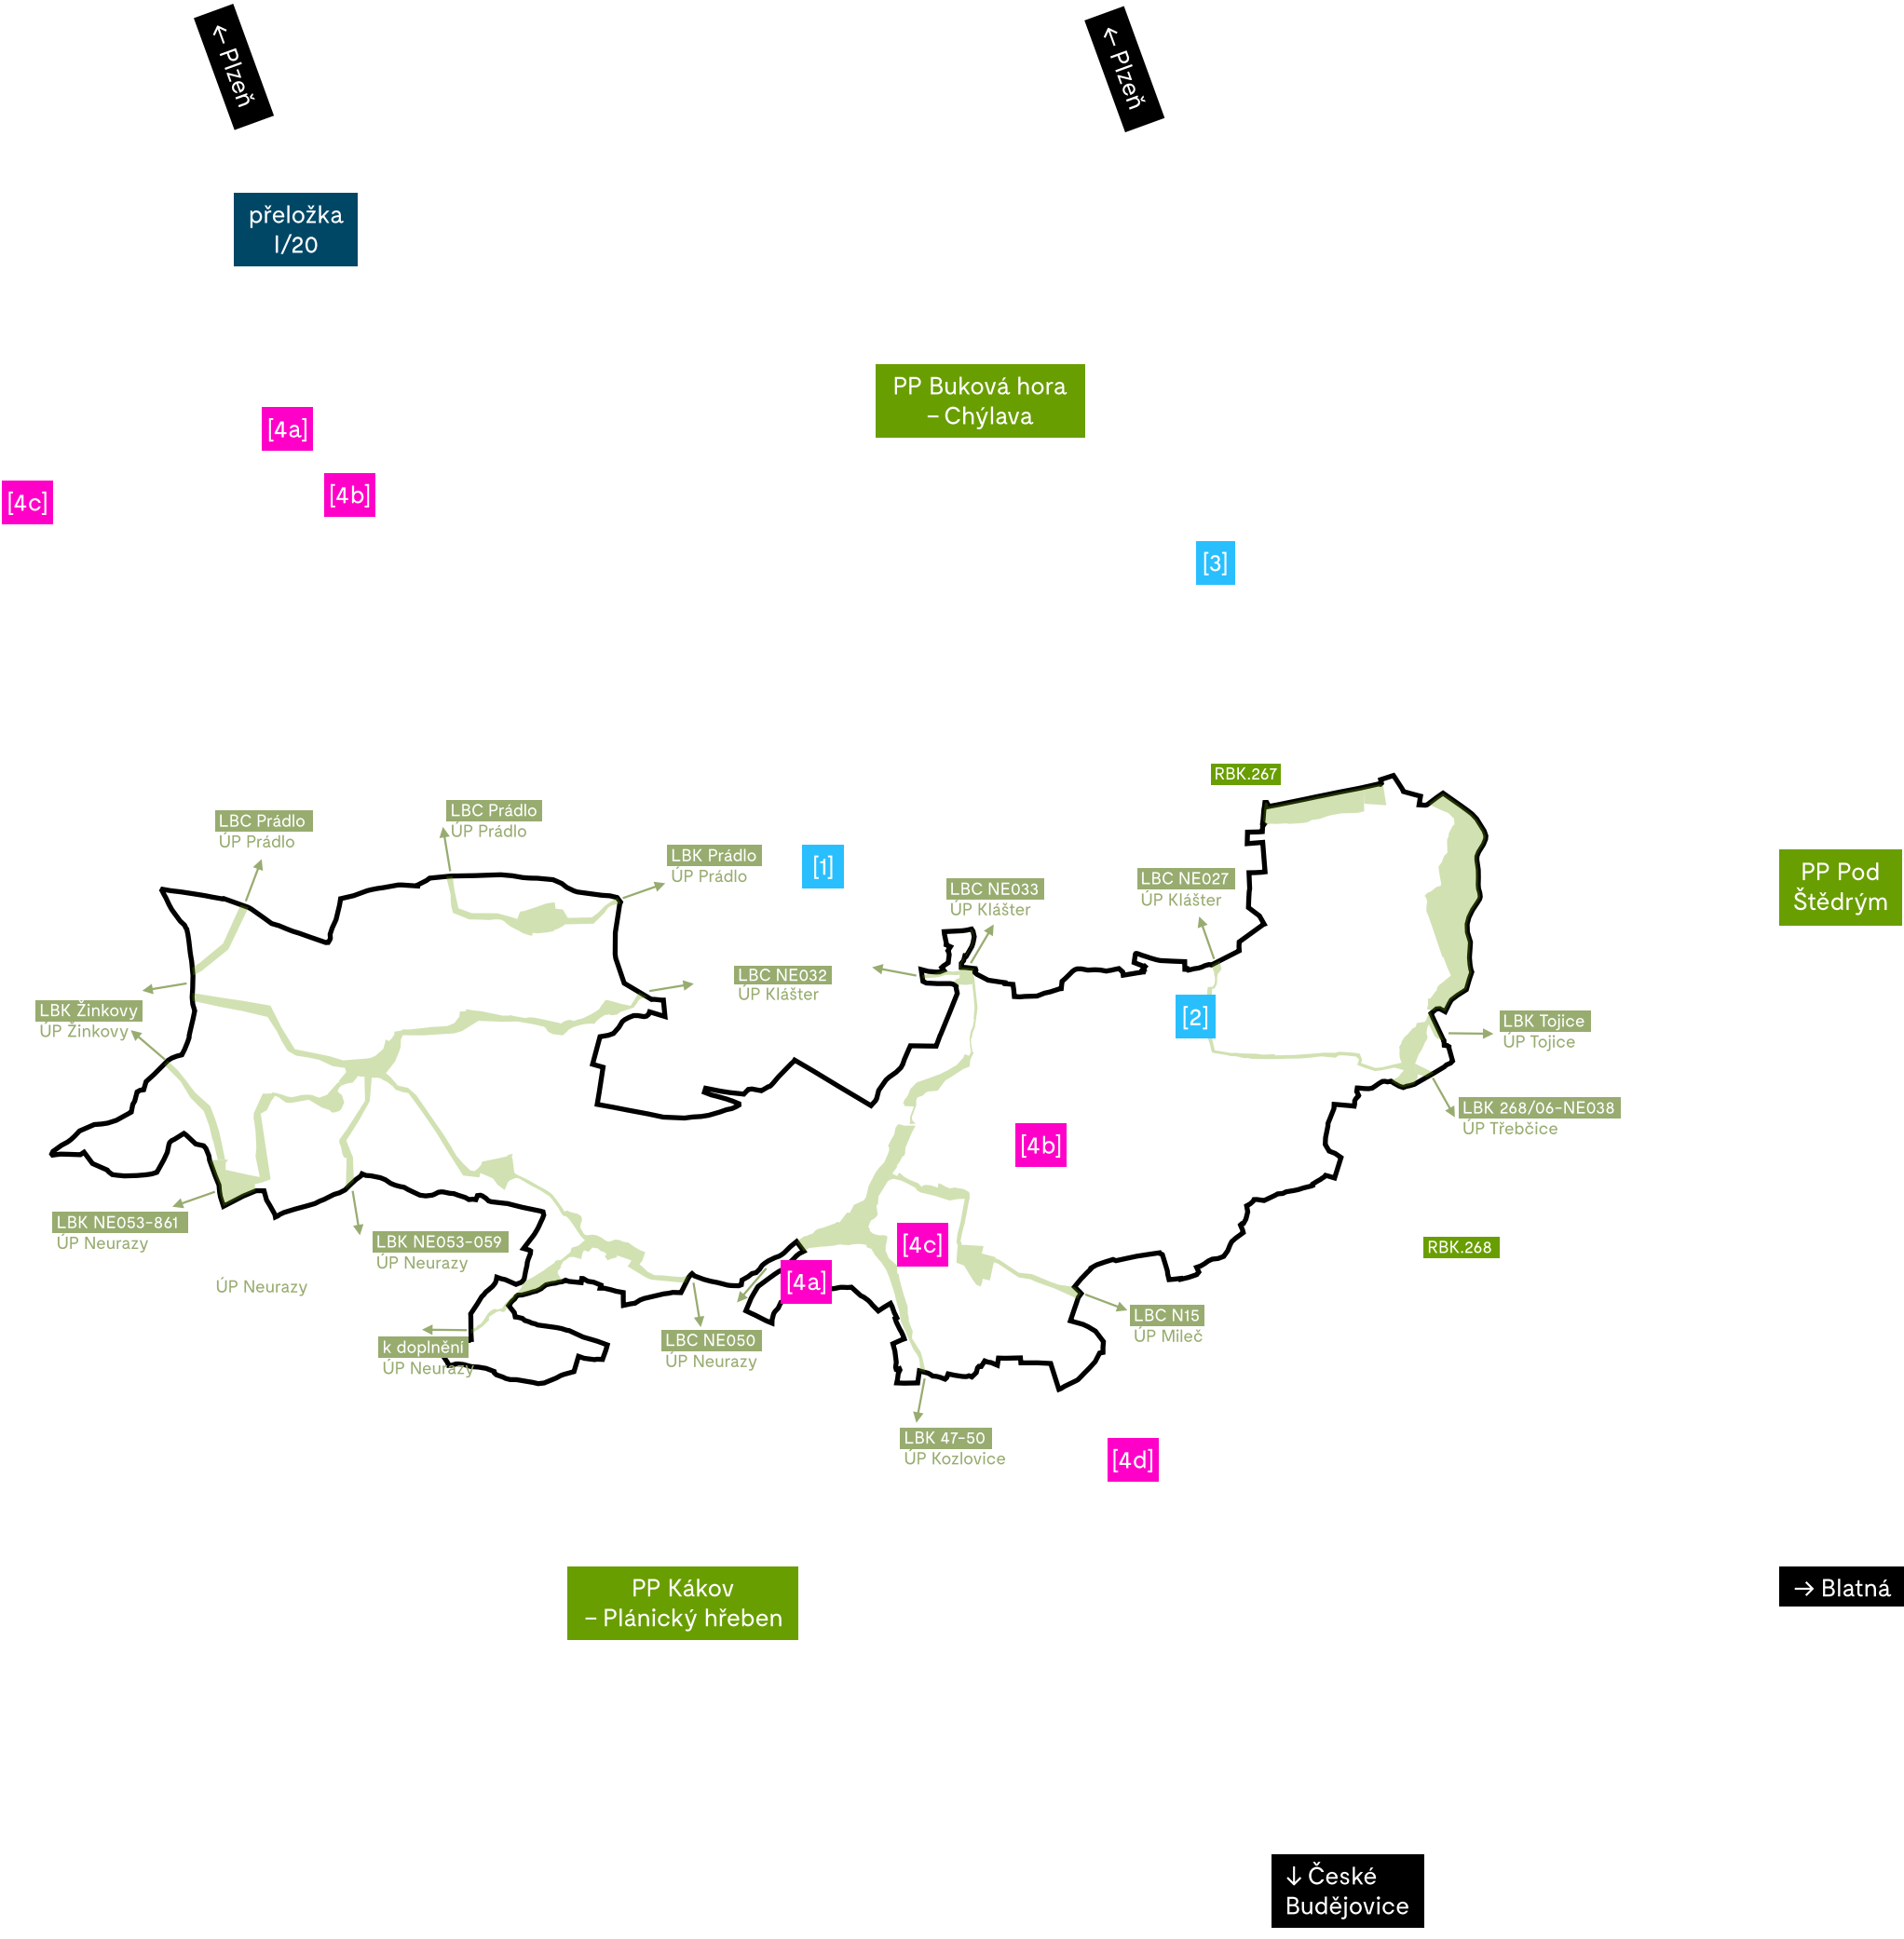

LEGENDA

- hranice řešeného území
- přírodní park
- železnice
- variantní možnost řešení nákladní dopravy ve Dvorci
- Jevy převzaté ze ZÚR PK
- návrh Územního systému ekologické stability (ÚSES) nadregionální včetně OP / regionální
- Veřejně prospěšné stavby (VPS)
- [1] silnice I/20 přeložka mezi obcemi Seč a Životice / obchvat Nepomuku
- [2] silnice II/191
- [3] železniční trať – modernizace / ZD190/01 trať č. 190, úsek Plzeň–Nepomuk, zdvojkolejnění a směrová rektifikace
- [4a] vedení ZVN 400 kV / E09 zdvojení vedení 400 kV Kočín – Přestíče
- [4b] vedení VVN 110 kV / E01 vedení 110 kV Rokycany – Blovice – Nepomuk
- [4c] vedení VVN 110 kV / E22 zdvojení vedení VVN 110 kV Přestíče – Nepomuk
- [4d] vedení VVN 110 kV / E21 zdvojení vedení 110 kV Nepomuk – Sušice
- ÚSES
- Územní systém ekologické stability regionální a lokální úrovně

NÁZEV PROJEKTU
ÚZEMNÍ PLÁN NEPOMUK
změna č. 3

OBJEDNATEL
Město Nepomuk
náměstí Augustina Němejce 63,
335 01 Nepomuk
+420 371 519 711

POŘIZOVATEL
Městský úřad Nepomuk
náměstí Augustina Němejce 63,
335 01 Nepomuk
+420 371 519 711
Oprávněná osoba:
Bc. Jaroslav Samek
vedoucí OVŽP MěÚ Nepomuk

ZPRACOVATEL
unit
UNIT architekti, s.r.o.
Thákurova 9, 166 34 Praha 6
tel.: 224 356 470

HLAVNÍ ARCHITEKT
Ing. arch. Filip Tittl
prof. Ing. arch. Michal Kohout
doc. Ing. arch. David Tichý, PhD.

VEDOUCÍ PROJEKTU
Ing. arch. Lukáš Havelka

ZPRACOVATELSKÝ TÝM
Ing. arch. Zdenka Kornoušková Řihová
Ing. arch. Barbora Uličná
Bc. Karolína Janků

NÁZEV VÝKRESU
VÝKRES ŠIRŠÍCH VZTAHŮ

MĚŘÍTKO
1 : 40 000

FORMÁT
525 × 297

DATUM
červen 2026