


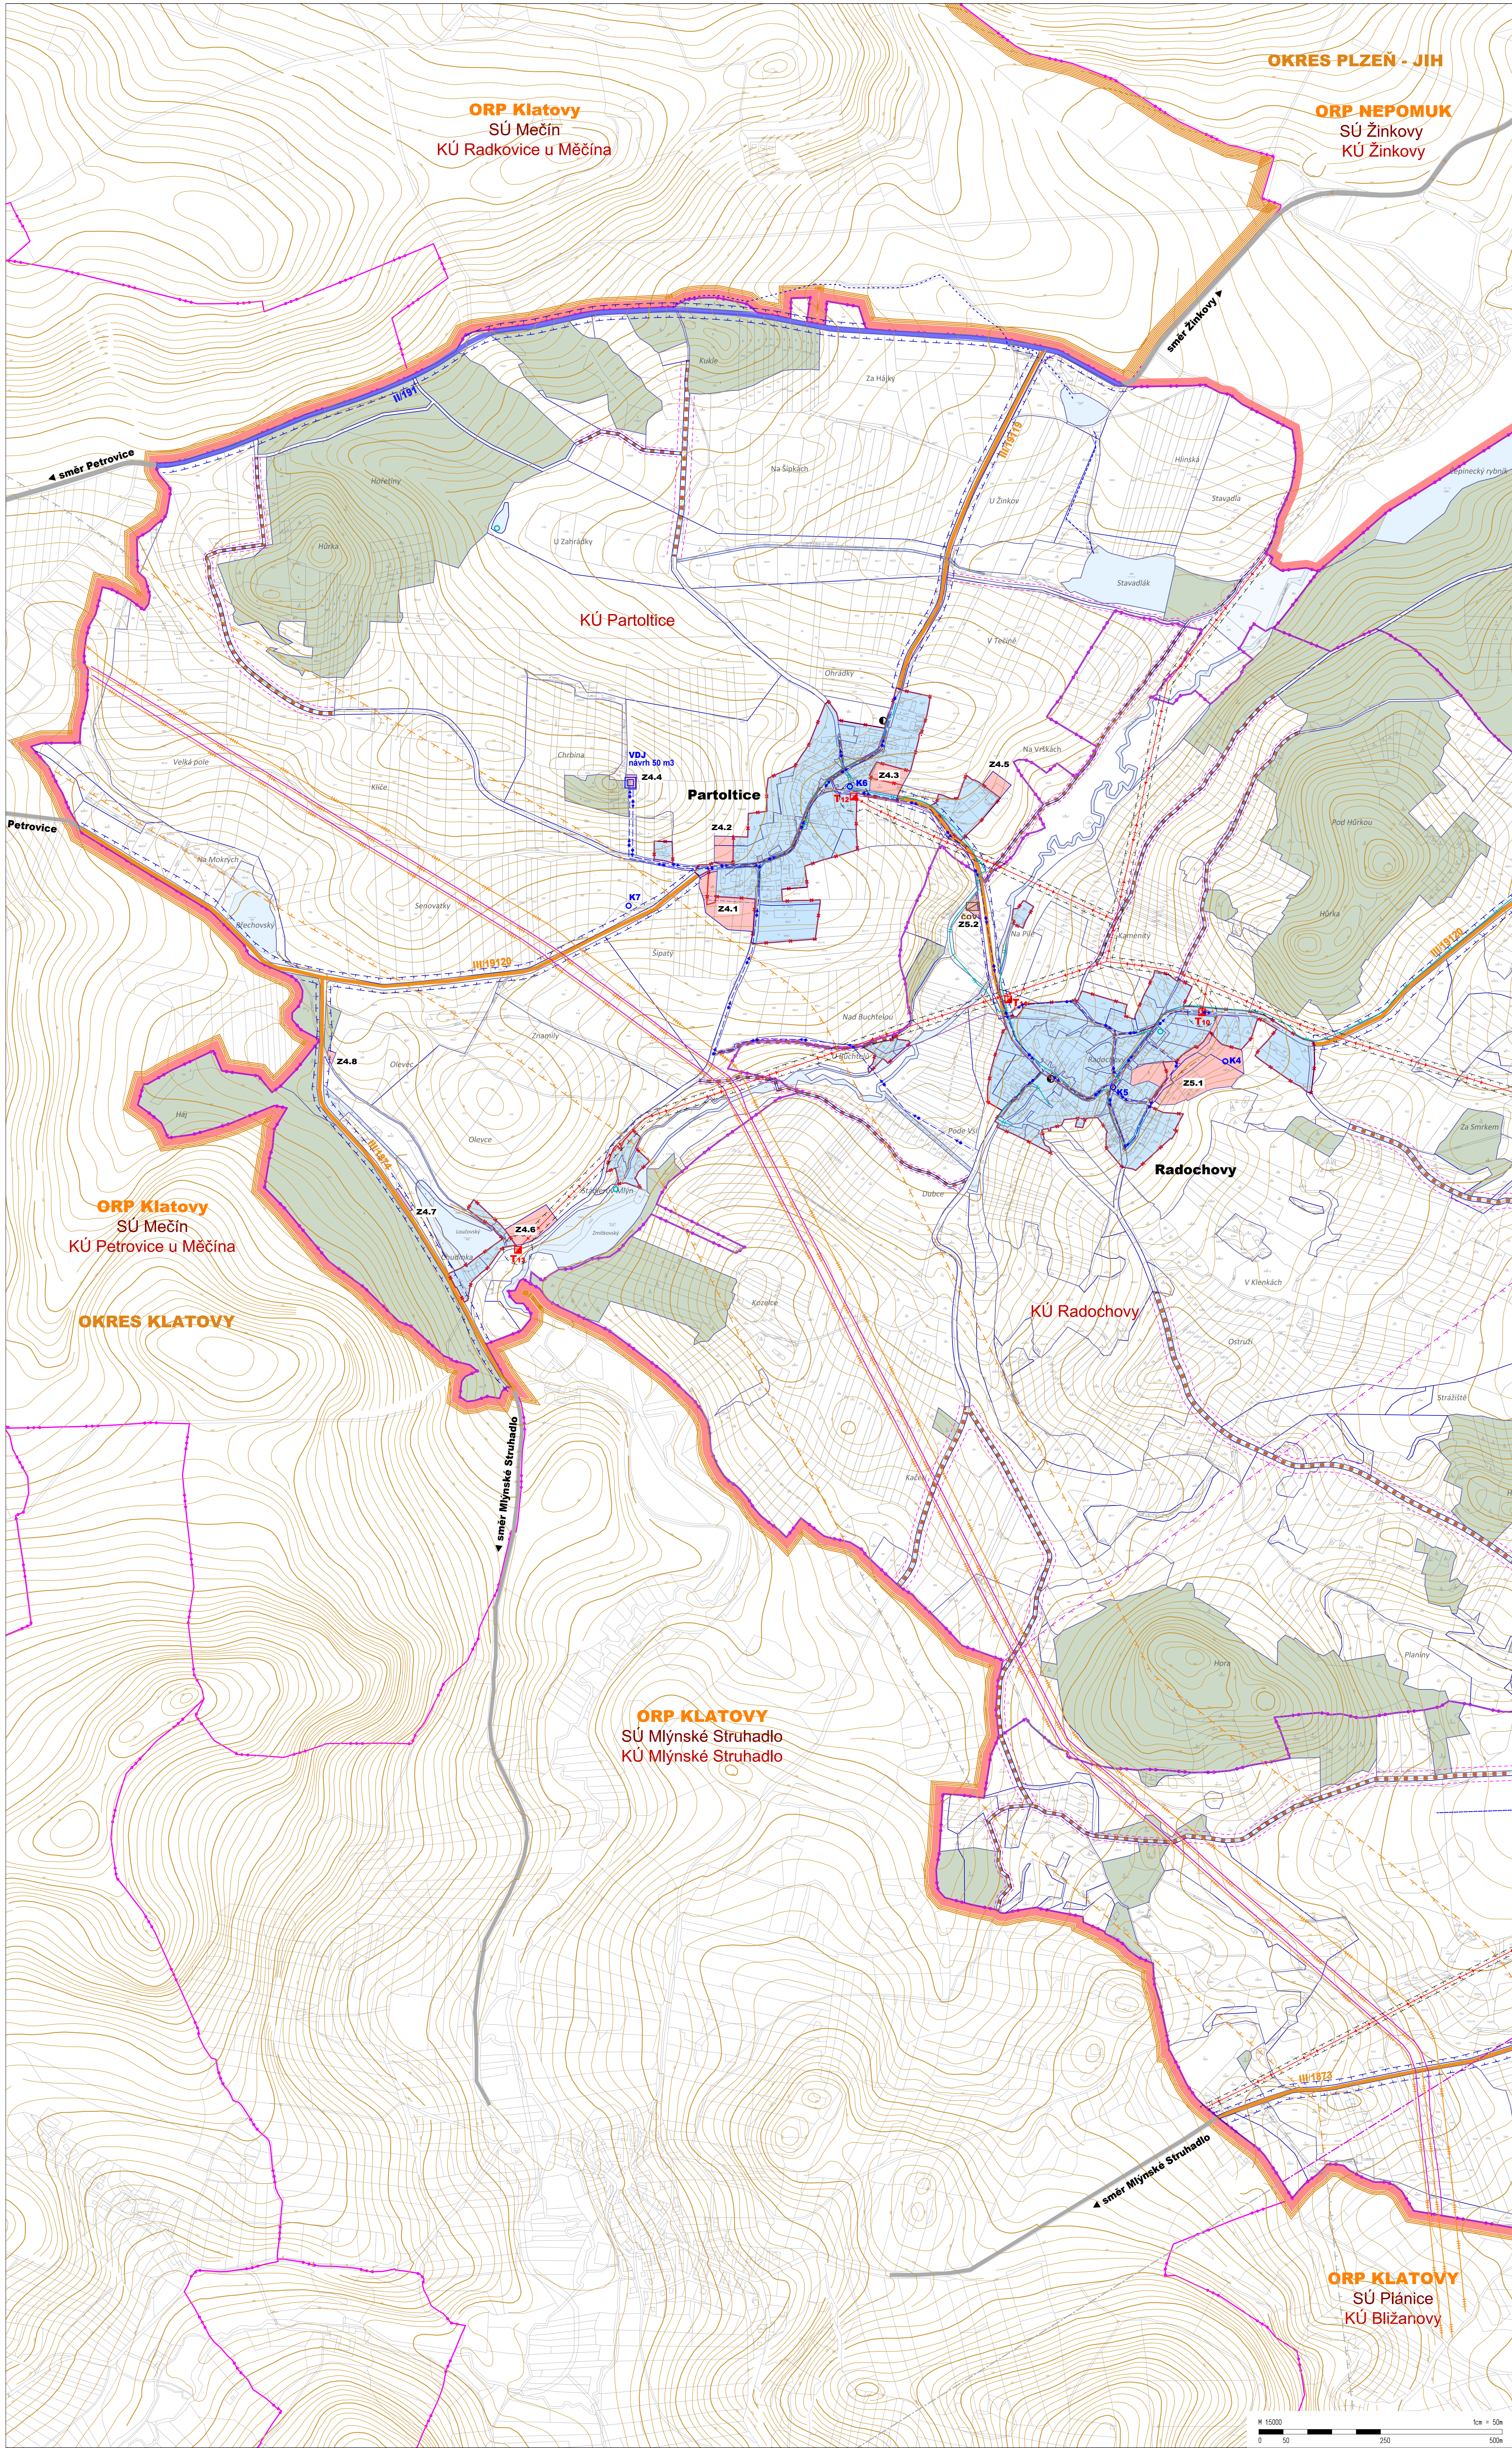

PRVKY ZÁKLADNÍHO ČLENĚNÍ ÚZEMÍ

	HRANICE SPRÁVNÍHO ÚZEMÍ OBCE
	HRANICE OKRESU KLATOVY A PLZEŇ JIH
	KATASTRÁLNÍ HRANICE
	HRANICE A PLOCHA ZASTAVĚNÉHO ÚZEMÍ
	ZASTAVITELNÉ PLOCHY
	PŘESTAVBOVÉ PLOCHY
	PLOCHY ÚZEMNÍCH REZERV
	HRANICE FUNKČNÍCH PLOCH
	HRANICE VEŘEJNÝCH PROSTORŮ V ZASTAVITELNÝCH PLOCHÁCH
	KORIDOR PRO DVOUTĚ VEDENÍ ZVN 400 KV KOČÍN - PŘESTICE
	KORIDOR DOPRAVNÍ STAVBY D2.1
	D2.3

MAPOVÉ PODKLADY

	KATASTRÁLNÍ MAPY V ŘEŠENÉM ÚZEMÍ
	KATASTRÁLNÍ MAPY VNĚ ŘEŠENÉHO ÚZEMÍ
	ZÁKLADNÍ MAPA OR 1:10 000
	VÝSKOKPIS (VRSTVENKOVÉ PO 2 M)

FUNKČNÍ VYUŽITÍ ÚZEMÍ

	LESNÍ PLOCHY
	PLOCHY VODNÍ A VODOHOSPODÁŘSKÉ

OSTATNÍ PRVKY

	HLAVNÍ ODVOZOVACÍ ZAŘÍZENÍ
--	----------------------------

DOPRAVNÍ INFRASTRUKTURA

Silniční doprava

	SILNICE I. TŘÍDY
	SILNICE II. TŘÍDY
	ZASTÁVKA VEŘEJNÉ DOPRAVY (BUS)
	OZNAČENÍ SILNICE
	KORIDOR ÚČELOVÝCH KOMUNIKACÍ

pěší a cyklistická doprava

	CYKLISTICKÁ TRASA S OZNAČENÍM
	TURISTICKÁ TRASA

TECHNICKÁ INFRASTRUKTURA

Zásobování elektrickou energií

	VENKOVNÍ VEDENÍ ZVN 400 KV
	VENKOVNÍ VEDENÍ VN 0-35 KV
	TRAFOSTANICE

Zásobování plynem

	VTL PLYNOVOD S TLAKEM NAD 40 BAR
	VTL PLYNOVOD S TLAKEM DO 40 BAR
	STL PLYNOVOD
	REGULAČNÍ STANICE PLYNOVODU

Zásobování vodou

	VODOVODNÍ PŘÍVADEČ
	VODOJEM
	ČERPAČÍ STANICE
	HLUBOKÝ VRIT
	PRAMEN A ZDROJ VODY

Odkanalizování

	KANALIZACE JEDNOTNÁ
	KANALIZACE SPLAŠKOVÁ
	KANALIZACE TLAKOVÁ
	ČIŠTÍRNA ODPADNÍCH VOD (ČOV)
	ČERPAČÍ STANICE (ČS)

Telekomunikace

	RADIORELEOVÁ TRASA
	SÍŤOVACÍ KABEL

OKRES PLZEŇ - JIH

OKRES KLATOVY

ORP Klatovy
SÚ Mečín
KÚ Radkovic u Měčina

ORP NEPOMUK
SÚ Žinkovy
KÚ Žinkovy

KÚ Partoltice

Partoltice

Radochovy

KÚ Radochovy

ORP Klatovy
SÚ Mečín
KÚ Petrovice u Měčina

ORP KLATOVY
SÚ Mlýnské Struhadlo
KÚ Mlýnské Struhadlo

ORP KLATOVY
SÚ Plánice
KÚ Blížanovy

ÚZEMNÍ PLÁN NEURAZY

POŘIZOVATEL ODBOR VÝSTAVBY A ŽP
ZPRACOVATEL MĚSTSKÉHO ÚŘADU NEPOMUK
DATUM ZPRACOVÁNÍ ING. ARCH. BLANKA HYSKOVÁ
MĚŘITKO ČKA 01142
09/2021
1:5 000

PLZEŇSKÝ KRAJ
Akce "Územní plán Neurazy" byla spolufinancována z Programu stabilizace a obnovy venkova Plzeňského kraje 2018.

KONCEPCE DOPRAVNÍ A TECHNICKÉ INFRASTRUKTURY Partoltice, Radochovy

N5 A

Vydáno Zastupitelstvem obce Neurazy
Nabytí účinnosti dne

MÚ Nepomuk, odbor výstavby a životního prostředí
Bc. Jaroslav Šamek, vedoucí odboru

V/Š = 1024 / 840 (0.86m2)