


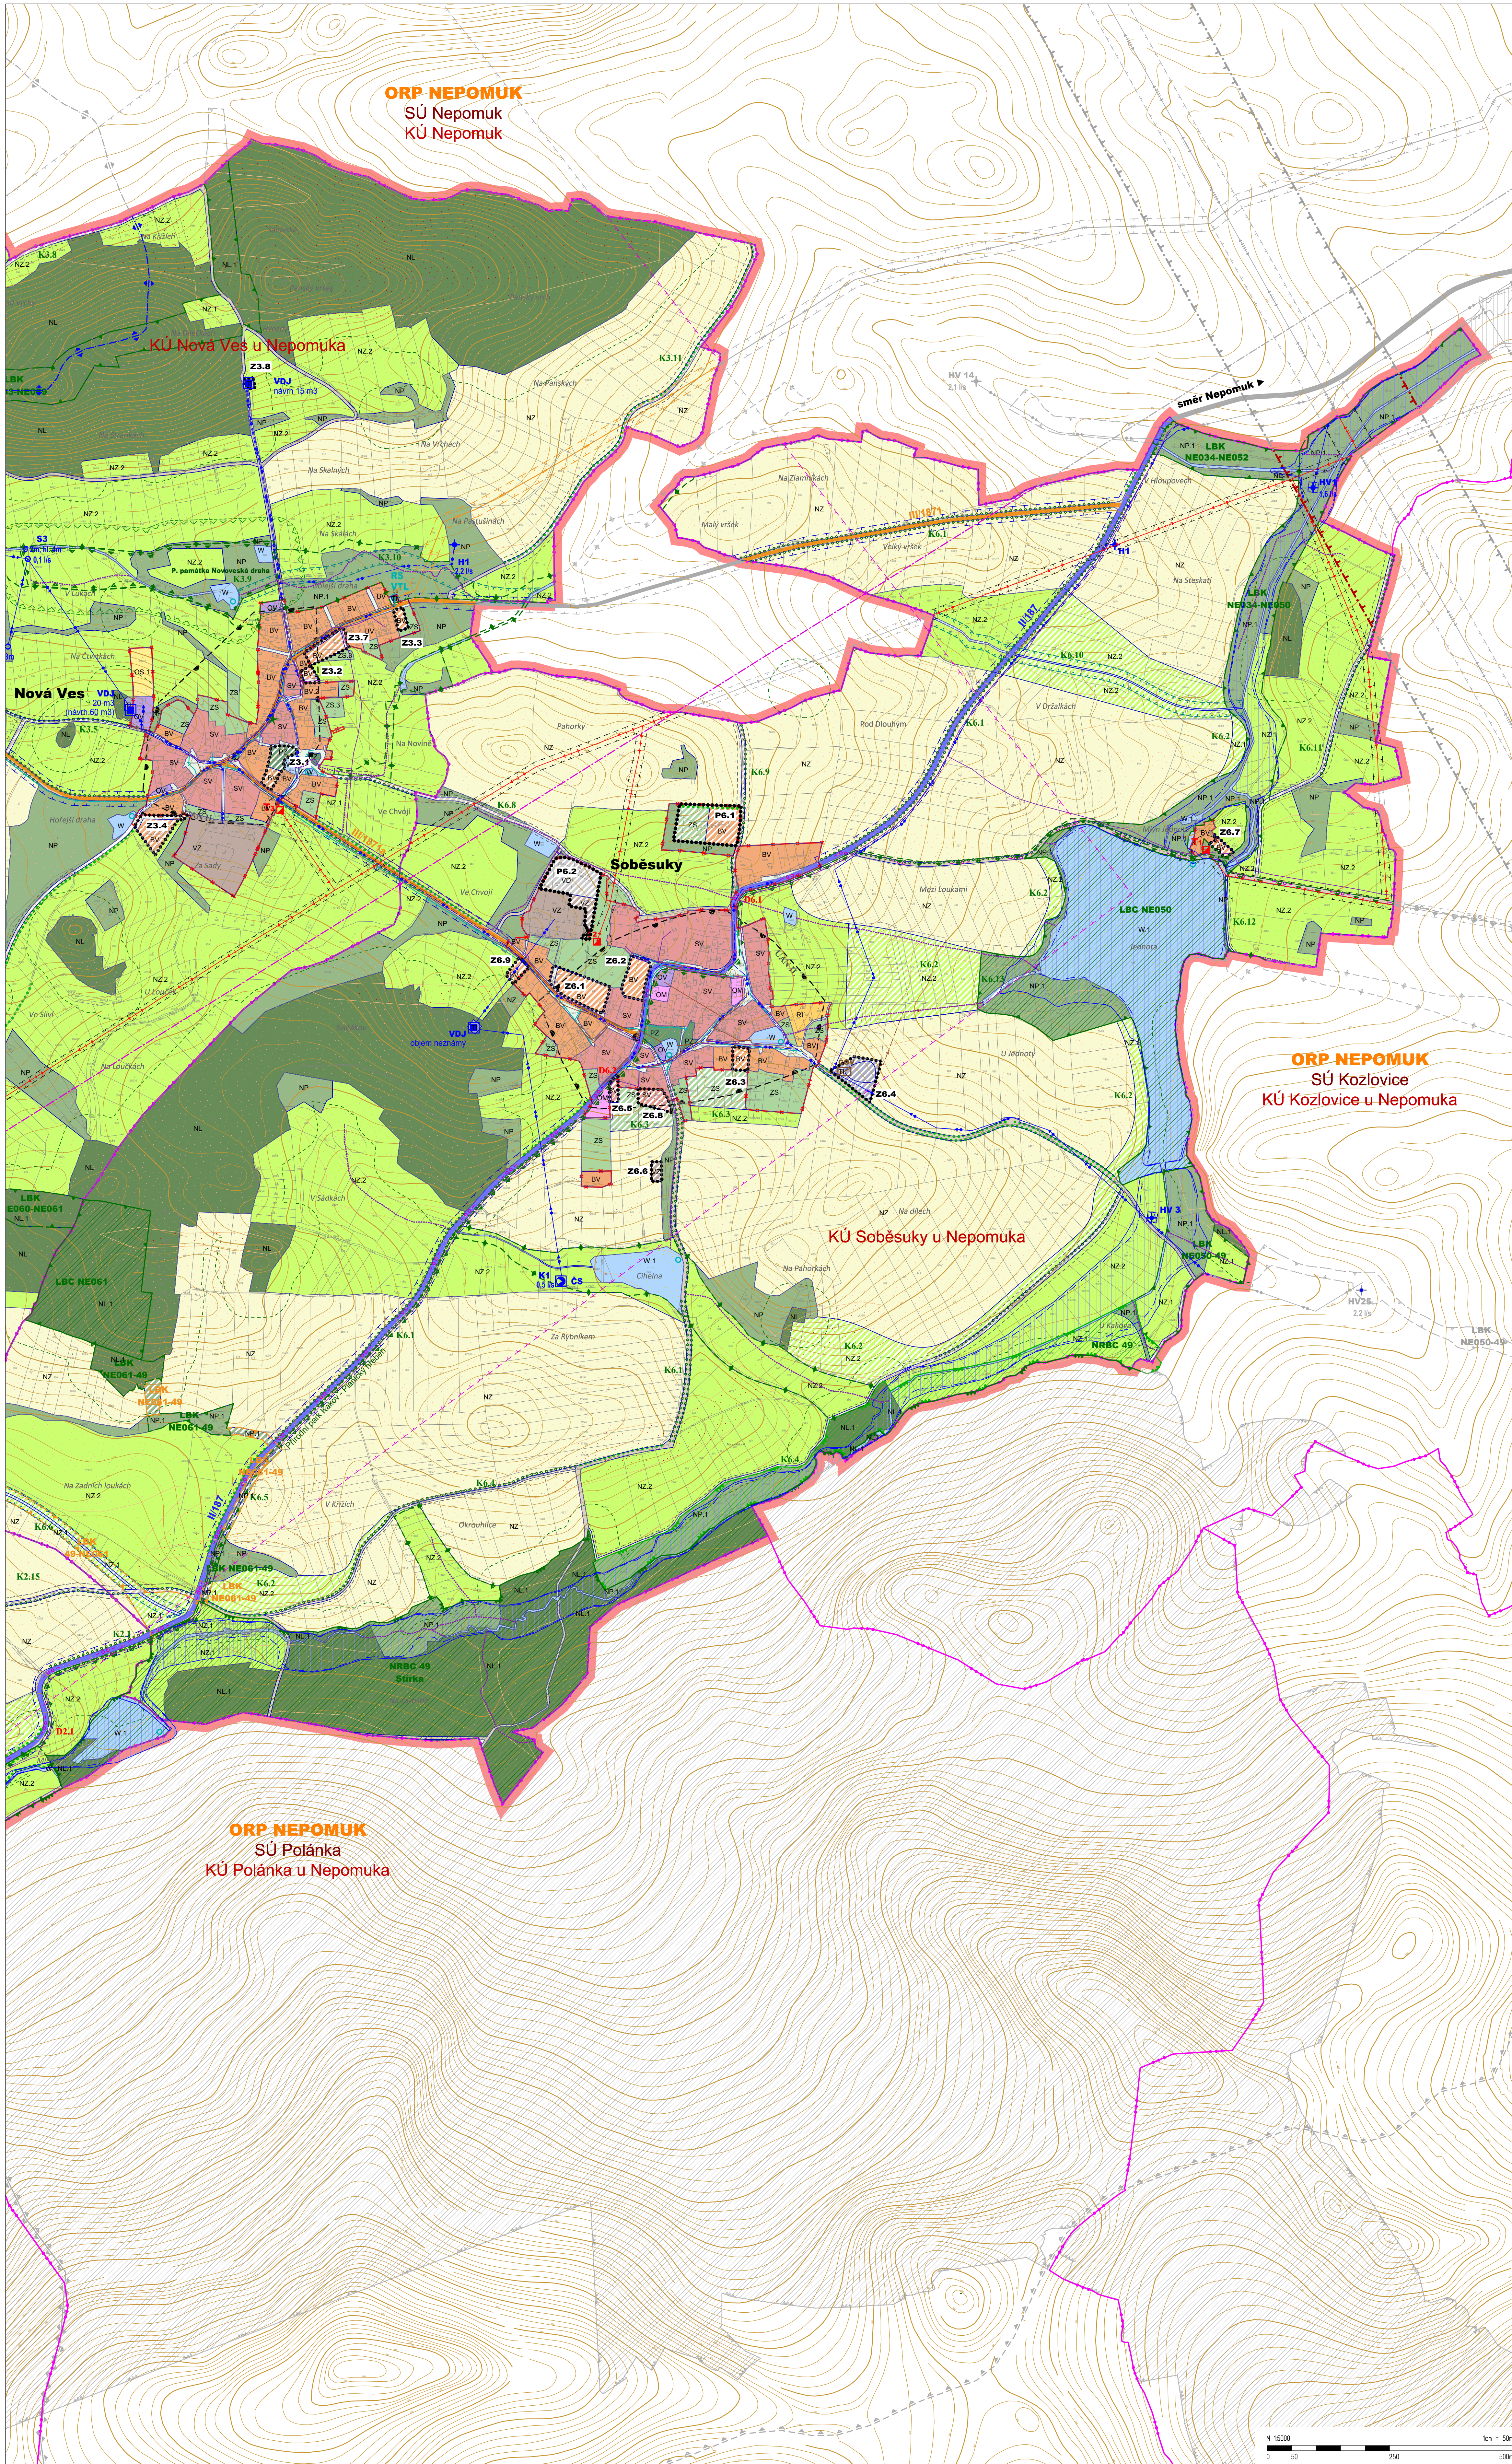

PRVKY ZÁKLADNÍHO ČLENĚNÍ ÚZEMÍ

	HRANICE OBLASTI PLÁNOVÁNÍ
	HRANICE SPRÁVNÍHO ÚZEMÍ OBCE
	KATASTRÁLNÍ HRANICE
	HRANICE ZASTAVĚNÉHO ÚZEMÍ
	HRANICE FUNKČNÍCH PLOCH
	HRANICE VEŘEJNÝCH PROSTRASTVÍ
	KORIDOR PRO DVOUITĚ VEDENÍ ZVN 400 kV
	KORIDOR DOPRAVNÍ STAVBY D2.1
	KORIDOR DOPRAVNÍ STAVBY D2.3
	KORIDOR ÚČELOVÝCH KOMUNIKACÍ
	KORIDOR REVITALIZACE VODOTECÍ
	OZNAČENÍ ZMĚN V KRAJINĚ

PLOCHY FUNKČNÍHO VYUŽITÍ ÚZEMÍ

1. PLOCHY BYDLENÍ - B

	BYDLENÍ VENKOVSKÉHO CHARAKTERU
	REKREACE - HROMADNÁ
	REKREACE - INDIVIDUÁLNÍ

3. PLOCHY OBČANSKÉHO VYBAVENÍ - O

	OBČANSKÉ VYBAVENÍ - VEŘEJNÁ INFRASTRUKTURA
	OBČANSKÉ VYBAVENÍ - Komerčního charakteru
	OBČANSKÉ VYBAVENÍ - sportovní

4. PLOCHY VEŘEJNÝCH PROSTRASTVÍ - P

	VEŘEJNÁ PROSTRASTVÍ S DOMINANTNÍ FUNKCÍ DOPRAVY
	VEŘEJNÁ PROSTRASTVÍ S DOMINANTNÍ FUNKCÍ ZELENE
	VEŘEJNÁ PROSTRASTVÍ S DOMINANTNÍ FUNKCÍ SPORTU

5. PLOCHY SMÍŠENÉ OBYTNÉ - S

	PLOCHY SMÍŠENÉ OBYTNÉ VENKOVSKÉ
--	---------------------------------

6. PLOCHY DOPRAVNÍ INFRASTRUKTURY - D

	DOPRAVNÍ INFRASTRUKTURA SILNIČNÍ
	DOPRAVNÍ INFRASTRUKTURA ŽELEZNIC

7. PLOCHY TECHNICKÉ INFRASTRUKTURY - T

	TECHNICKÁ INFRASTRUKTURA
--	--------------------------

8. PLOCHY VÝROBY A SKLADOVÁNÍ - V

	VÝROBA A SKLADOVÁNÍ
	VÝROBA A SKLADOVÁNÍ - zemědělská výroba

9. PLOCHY ZELENÉ - Z

	ZELENÁ SOUKROMÁ A VÝHRADNÁ
	ZELENÁ VEŘEJNÁ A VODOHOSPODÁŘSKÁ

10. PLOCHY VODNÍ A VODOHOSPODÁŘSKÉ - W

	PLOCHY VODNÍ A VODOHOSPODÁŘSKÉ
--	--------------------------------

11. PLOCHY ZEMĚDĚLSKÉ - N

	PLOCHY ZEMĚDĚLSKÉ
	PLOCHY ZEMĚDĚLSKÉ - louky a pastviny

12. PLOCHY LESNÍ - L

	PLOCHY LESNÍ
	PLOCHY LESNÍ V PLOCHÁCH ÚSES

13. PLOCHY PŘÍRODNÍ - N

	PLOCHY PŘÍRODNÍ
	PLOCHY PŘÍRODNÍ V PLOCHÁCH ÚSES

DOPRAVNÍ INFRASTRUKTURA

Silniční doprava

	SILNICE I. TŘÍDY
	SILNICE II. TŘÍDY
	ZASTÁVKOVÁ VEŘEJNÁ DOPRAVA (BUS)
	OZNAČENÍ SILNICE

pěší a cyklistická doprava

	CYKLISTICKÁ TRASA S OZNAČENÍM
	TURISTICKÁ TRASA

TECHNICKÁ INFRASTRUKTURA

Zásobování elektrickou energií

	VENKOVSKÉ VEDENÍ ZVN 400 kV
	VENKOVSKÉ VEDENÍ VN 0-35 kV
	TRAFOSTANICE

Zásobování plynem

	VTL PLYNOVOD S TLAKEM NAD 40 BAR
	VTL PLYNOVOD S TLAKEM DO 40 BAR
	STL PLYNOVOD
	REGULAČNÍ STANICE PLYNOVODU

Zásobování vodou

	VODOVODNÍ PŘÍVADEČ
	VODOVODNÍ
	ČERPAČÍ STANICE
	HLUBOKÝ VRT
	PŘÍRŮSTAV ZDROJ VODY

Odkanalizování

	KANALIZACE JEDNOTNÁ
	KANALIZACE SPLAŠKOVÁ
	KANALIZACE TLAKOVÁ
	ČISTIČNA ODPAŘNÝCH VOD (ČOV)
	ČERPAČÍ STANICE (CS)

Telekomunikace

	RADIORELEOVÁ TRASA
	SPELOVACÍ KABEL

MAPOVÉ PODKLADY

	KATASTRÁLNÍ MAPY V ŘEŠENÉM ÚZEMÍ
	KATASTRÁLNÍ MAPY VNE ŘEŠENÉHO ÚZEMÍ
	ZÁKLADNÍ MAPA ČR 1:10 000
	VÝŠKOVÝ (VÝŠKOVÝ PO 2 M)

PRVKY PŘECHÁZEJÍCÍ NA SOUSEDNÍ SPRÁVNÍ ÚZEMÍ

	KORIDOR TECHNICKÉ INFRASTRUKTURY
	KORIDOR DOPRAVNÍ STAVBY D2.1
	KORIDOR DOPRAVNÍ STAVBY D2.3
	KORIDOR ÚČELOVÝCH KOMUNIKACÍ
	KORIDOR REVITALIZACE VODOTECÍ
	OZNAČENÍ ZMĚN V KRAJINĚ

OCHRANA PŘÍRODY A KRAJINY

	LESY HOSPODÁŘSKÉ
	OCHRANÉ PÁSMO LESŮ
	PŘÍRODNÍ PARK
	KÁKOV - PLANKOVÝ HŘEBEN
	PŘÍRODNÍ PAMÁTKA
	NOVODĚSKÁ A VODOVODNÍ DRAHA
	PAMÁTNÝ STROM
	VÝZNAMNÝ KRAJINNÝ PŘEVK
	HRANICE A OZNAČENÍ BIOCHOR
	INTERAKČNÍ PŘEVK

PRVKY ÚSES

	NADREGIONÁLNÍ BIOCENTRUM
	FUNKČNÍ NADREGIONÁLNÍ BIOCENTRUM
	REGIONÁLNÍ BIOCENTRUM
	REGIONÁLNÍ BIOKORIDOR
	LOKÁLNÍ BIOCENTRUM
	LOKÁLNÍ BIOKORIDOR

OCHRANA KULTURNÍCH HODNOT

	ARCHEOLOGICKÁ NALEZISTE
	NEMOVITÁ KULTURNÍ PAMÁTKA

OCHRANA PODZEMNÍCH A POVRCHOVÝCH VOD

	OCHRANÉ PÁSMO VODNÍHO ZDROJE
	HRANICE POVODI
	ZAPLAVOVÉ ÚZEMÍ STANOVENÉ
	AKTIVNÍ ZÓNA ZAPLAVOVÉHO ÚZEMÍ

VYTVÁŘENÍ A OCHRANA ZDRAVÝCH A BEZPEČNÝCH ŽIVOTNÍCH PODMÍNEK

	RADIONOVÝ INDEX NÍZKÝ
	RADIONOVÝ INDEX STŘEDNÍ
	RADIONOVÝ INDEX VYSOKÝ
	OCHRANÉ PÁSMO HŘBITOVA
	MÍSTO ODBĚRU POŽÁRNÍ VODY
	CELE SPRÁVNÍ ÚZEMÍ JE ZAJIŠŤOVÁN ÚZEMNÍM MO ČR
	Z HLEDISKA POVOLOVÁNÍ VYUŽITÍ VODNÍCH DROU STAVB

OSTATNÍ PŘÍRODNÍ PRVKY

	ALIE
	VODNÍ TOKY MIMO W.1
	ODLE POKLADU VODNÍ VĚTVY GPJ

ÚZEMNÍ PLÁN NEURAZY

POŘIZOVATEL

ZPRACOVATEL

DATUM ZPRACOVÁNÍ

MĚŘÍTKO

ODBOR VÝSTAVBY A ŽP

MĚSTSKÉHO ÚŘADU NEPOMUK

ING. ARCH. BLANKA HYSKOVA

ČKA 01142

09/2021

1:5 000

PLZEŇSKÝ KRAJ

Alce "Územní plán Neurazy" byla spolufinancována z Programu stabilizace a obnovy venkova Plzeňského kraje 2018.

KOORDINAČNÍ VÝKRES

Nová Ves, Soběsuky

01 C

V/S = 1024 / 840 (0.86m2)