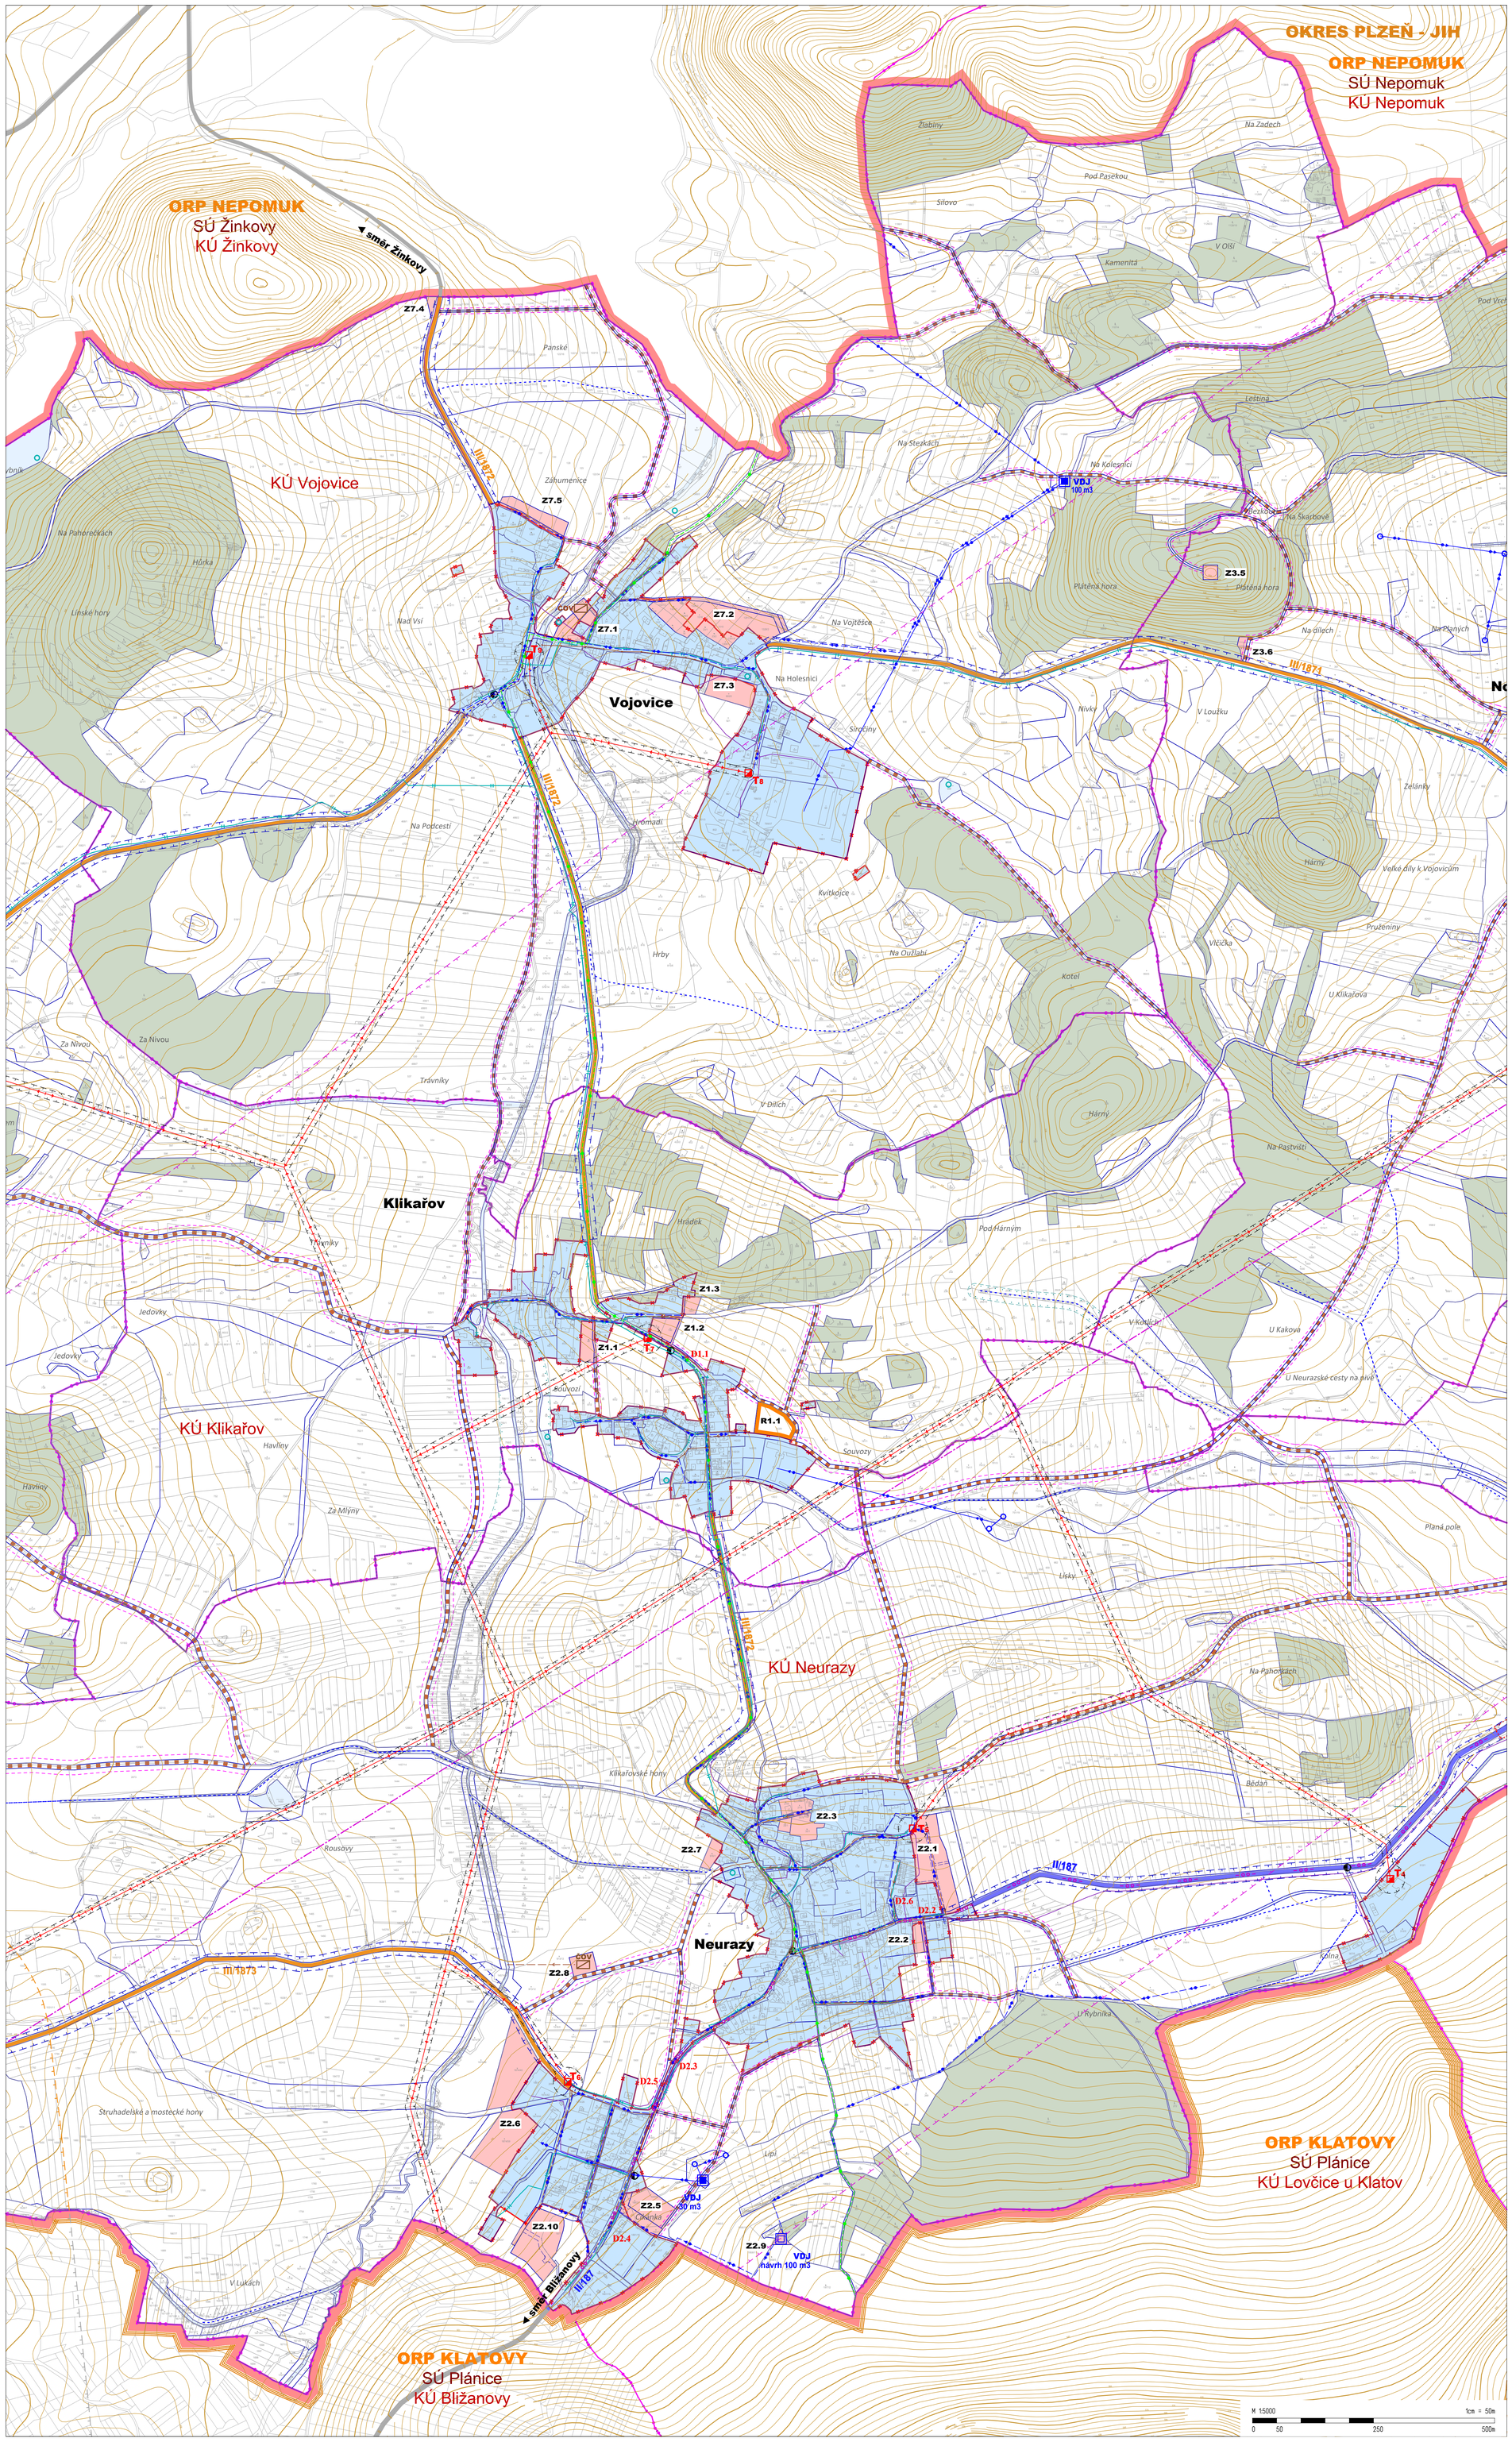

PRVKY ZÁKLADNÍHO ČLENĚNÍ ÚZEMÍ

stav	návrh	výhled	
			HRANICE SPRÁVNÍHO ÚZEMÍ OBCE
			HRANICE OKRESU KLATOVY x PLZEŇ JIH
			KATASTRÁLNÍ HRANICE
			HRANICE A PLOCHA ZASTAVĚNÉHO ÚZEMÍ
	Z		ZASTAVITELNÉ PLOCHY
	P		PŘESTAVBOVÉ PLOCHY
	R		PLOCHY ÚZEMNÍCH REZERV
			HRANICE FUNKČNÍCH PLOCH
			HRANICE VEŘEJNÝCH PROSTRANSTVÍ V ZASTAVITELNÝCH PLOCHÁCH
			KORIDOR PRO DVOJITÉ VEDENÍ ZVN 400 kV KOČÍN - PŘEŠTICE (E21 DLE A2 ZÚR PK)
			KORIDOR DOPRAVNÍ STAVBY D2.1
	D2.3		OZNAČENÍ DOPRAVNÍ STAVBY

MAPOVÉ PODKLADY

- KATASTRÁLNÍ MAPY V ŘEŠENÉM ÚZEMÍ
- KATASTRÁLNÍ MAPY VNĚ ŘEŠENÉHO ÚZEMÍ
- ZÁKLADNÍ MAPA ČR 1 : 10 000 VÝSKOPIS (VRSTEVNICE PO 2 M)

FUNKČNÍ VYUŽITÍ ÚZEMÍ

stabilizované plochy	plochy změn	územní rezervy	
			LESNÍ PLOCHY
			PLOCHY VODNÍ A VODOHOSPODÁŘSKÉ

OSTATNÍ PRVKY

stabilizované plochy	plochy změn	územní rezervy	
			HLAVNÍ ODVODŇOVACÍ ZAŘÍZENÍ

DOPRAVNÍ INFRASTRUKTURA

Silniční doprava

stav	návrh	rezerva	
			SILNICE II. TŘÍDY
			SILNICE III. TŘÍDY
			ZASTÁVKA VEŘEJNÉ DOPRAVY (BUS)
II/187			OZNAČENÍ SILNIC
			KORIDOR ÚČELOVÝCH KOMUNIKACÍ

stav	návrh	
		OCHRANNÉ PÁSMO POZEMNÍCH KOMUNIKACÍ II. A III. TŘÍDA - 15 M OD OSY KOMUNIKACÍ

pěší a cyklistická doprava

- CYKLISTICKÁ TRASA S OZNAČENÍM
- TURISTICKÁ TRASA

TECHNICKÁ INFRASTRUKTURA

Zásobování elektrickou energií

stabilizované plochy	plochy změn	územní rezervy	
			VENKOVNÍ VEDENÍ ZVN 400 kV
			VENKOVNÍ VEDENÍ VN 0-35 kV
T			TRAFOSTANICE

- OCHRANNÉ PÁSMO VENKOVNÍHO VEDENÍ: ZVN 400 kV - 36 M OD KRAJNÍHO VODIČE VN 35 kV - 10 M OD KRAJNÍHO VODIČE TRAFOSTANICE ZDĚNÉ - 2 M OD LÍCE ZDIVA STOŽÁROVÉ - 10 M OD STOŽÁRU

Zásobování plynem

- VTL PLYNOVOD S TLAKEM NAD 40 BARŮ
- VTL PLYNOVOD S TLAKEM DO 40 BARŮ
- STL PLYNOVOD
- RS REGULAČNÍ STANICE PLYNOVODU

- BEZPEČNOSTNÍ PÁSMO VTL PLYNOVODU 200 M NA OBĚ STRANY
- BEZPEČNOSTNÍ PÁSMO VTL PLYNOVODU 15 M NA OBĚ STRANY
- OCHRANNÉ PÁSMO STL PLYNOVODU : MIMO ZASTAVĚNÉ ÚZEMÍ 4 M NA OBĚ STRANY OD PŮDORYSU V ZASTAVĚNÉM ÚZEMÍ 1 M NA OBĚ STRANY OD PŮDORYSU

Zásobování vodou

- VODOVODNÍ PŘIVADĚČ
- VODOJEM
- ČERPACÍ STANICE
- HLUBOKÝ VRT
- PRAMEN A ZDROJ VODY

- OCHRANNÉ PÁSMO VODOVOD. ŘADU : - 1,5 M NA OBĚ STRANY
- MÍSTA ODBĚRU POŽÁRNÍ VODY

Odkanalizování

- KANALIZACE JEDNOTNÁ
- KANALIZACE SPLAŠKOVÁ
- KANALIZACE TLAKOVÁ
- ČISTÍRNA ODPADNÍCH VOD (ČOV)
- ČERPACÍ STANICE (ČS)

- OCHRANNÉ PÁSMO KANALIZAČNÍCH STOK DO DN 500 - 1,5 M NA OBĚ STRANY

Telekomunikace

- RADIORELÉOVÁ TRASA
- SDĚLOVACÍ KABEL

- OCHRANNÉ PÁSMO RADIORELÉOVÉ TRASY

S

ÚZEMNÍ PLÁN NEURAZY

POŘIZOVATEL	ODBOR VÝSTAVBY A ŽP MĚSTSKÉHO ÚŘADU NEPOMUK
ZPRACOVATEL	ING. ARCH. BLANKA HYSKOVÁ ČKA 01142
DATUM ZPRACOVÁNÍ	09/2021
MĚŘÍTKO	1 : 5 000

PLZEŇSKÝ KRAJ
Akce "Územní plán Neurazy" byla spolufinancována z Programu stabilizace a obnovy venkova Plzeňského kraje 2018.

KONCEPCE DOPRAVNÍ A TECHNICKÉ INFRASTRUKTURY

Neurazy, Klikařov, Vojovice **N5 B**

Vydáno Zastupitelstvem obce Neurazy
Nabytí účinnosti dne .....

.....
MÚ Nepomuk, odbor výstavby a životního prostředí
Bc. Jaroslav Samek, vedoucí odboru