


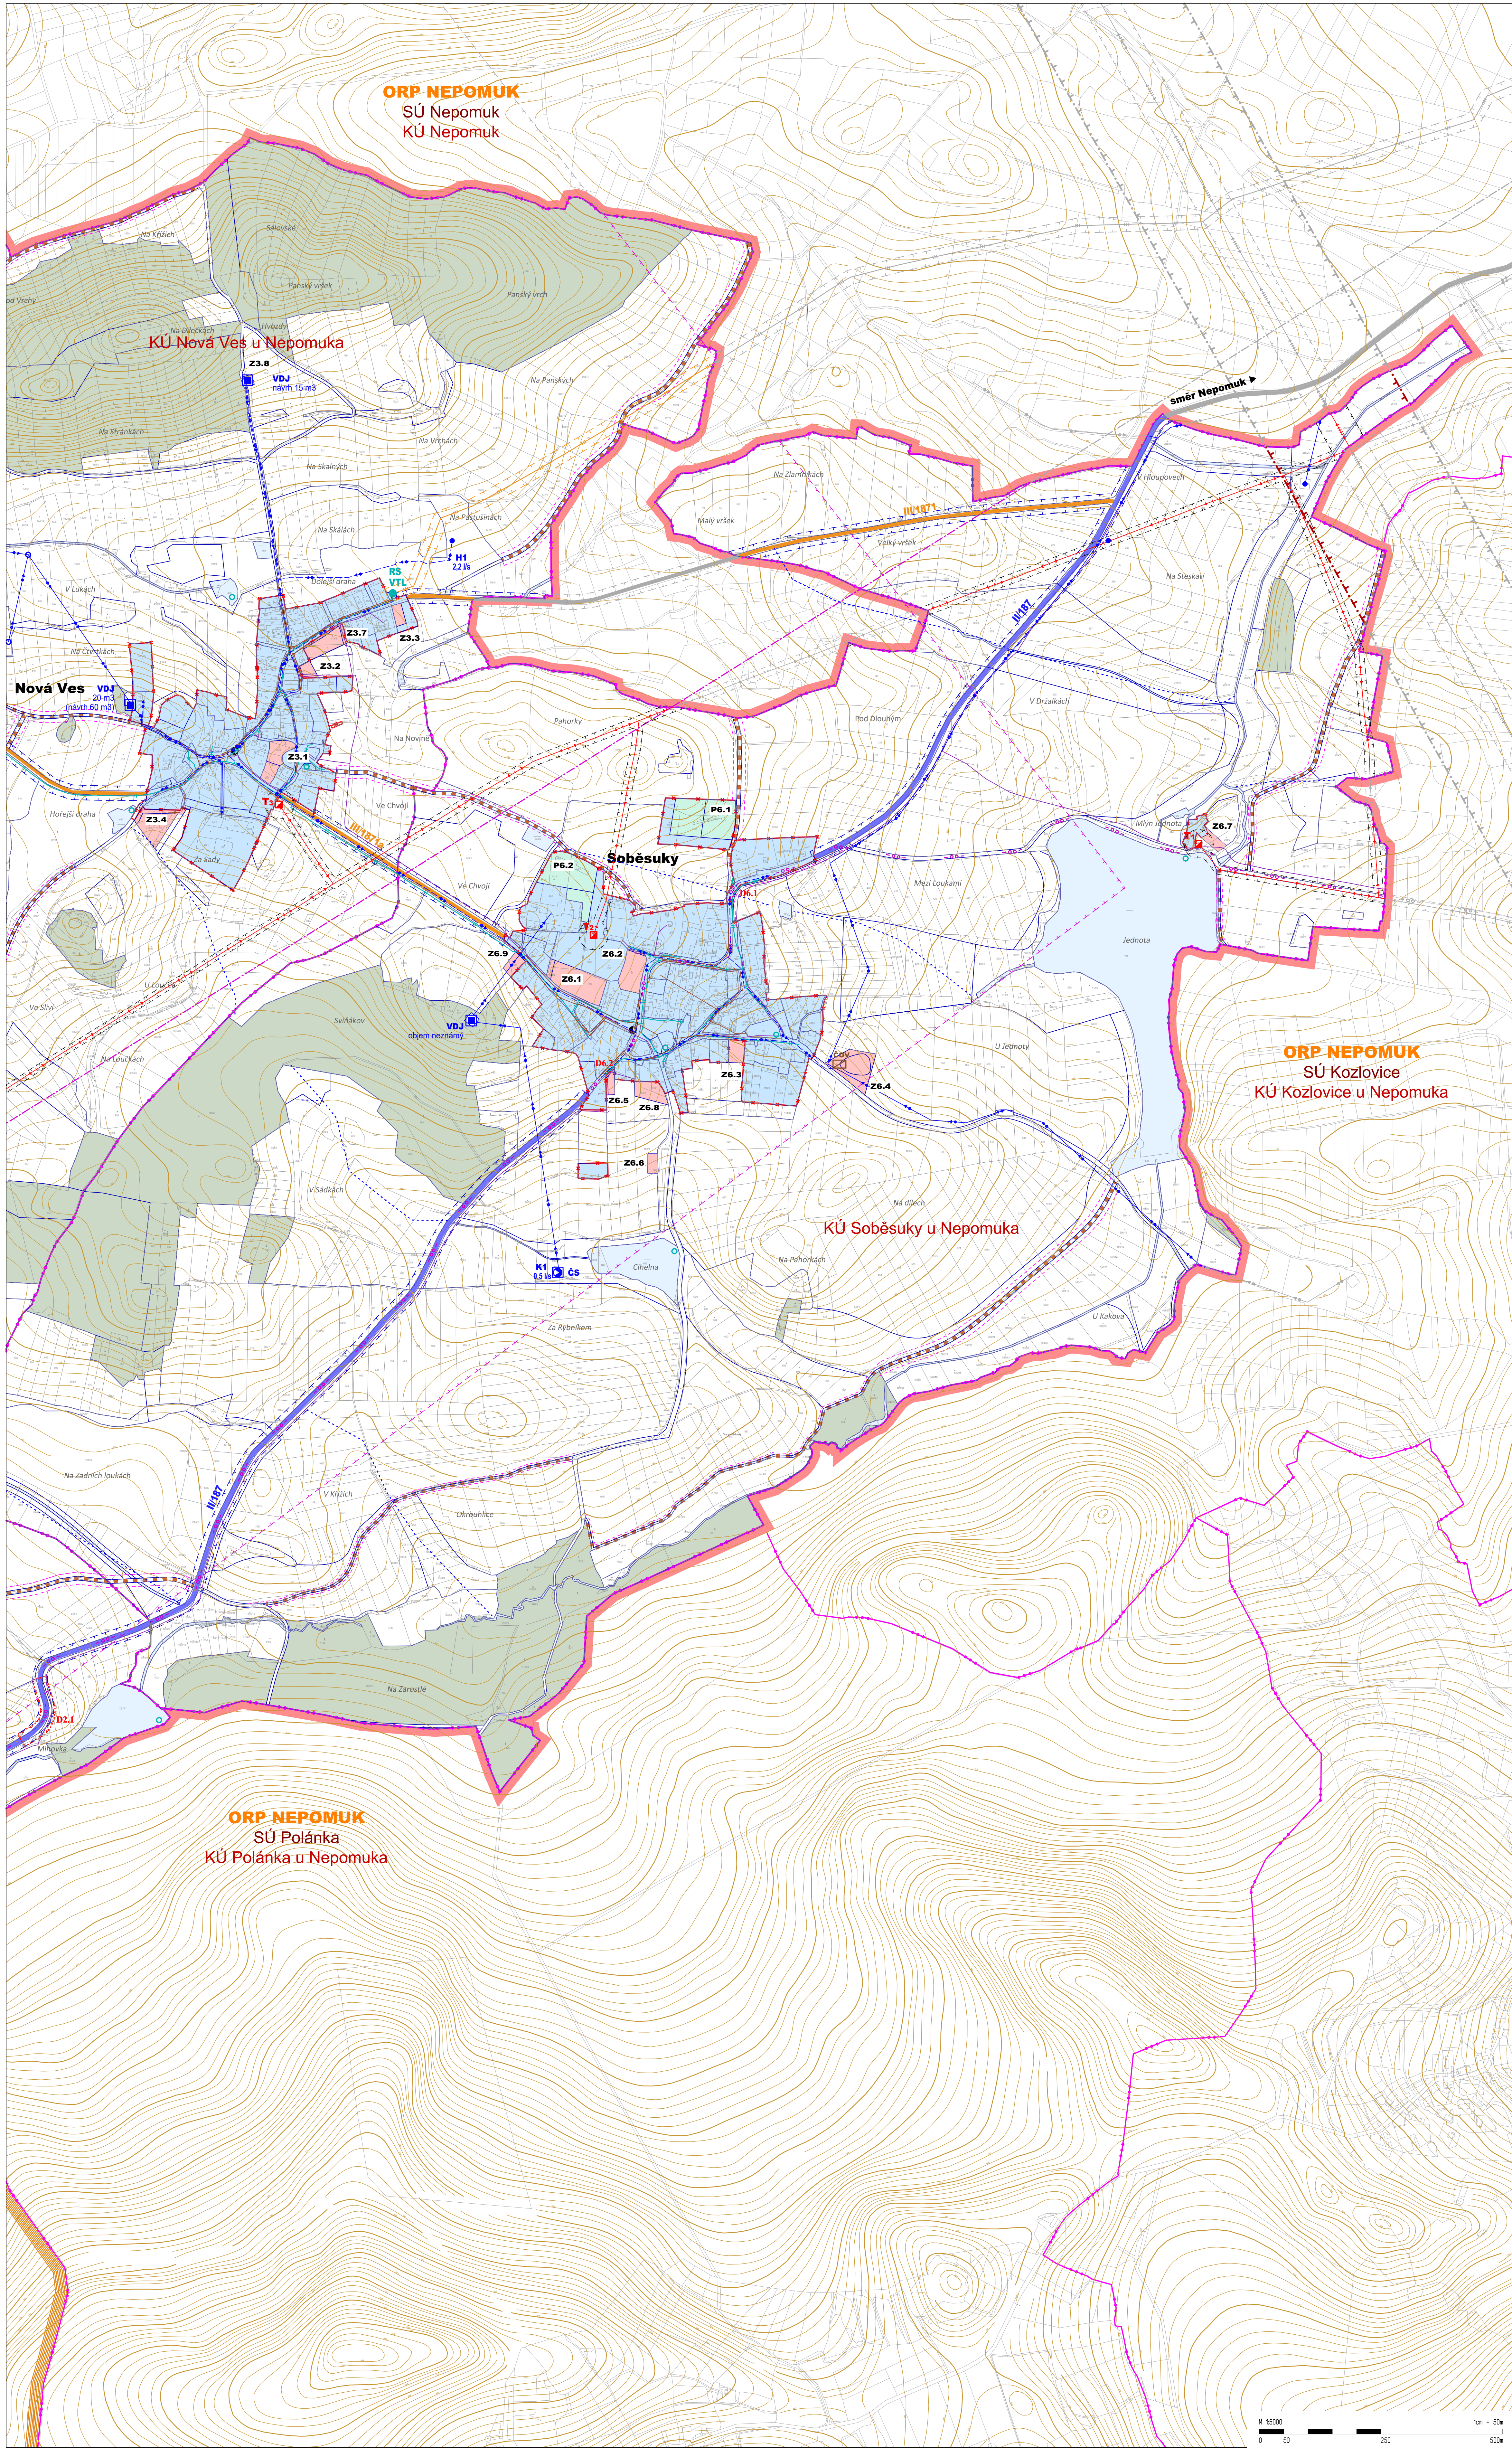

**PRVKY ZÁKLADNÍHO ČLENĚNÍ ÚZEMÍ**  
stav    návrh    užití

|  |                                                          |
|--|----------------------------------------------------------|
|  | HRANICE SPRÁVNÍHO ÚZEMÍ OBCE                             |
|  | HRANICE OKRESU KLATOVY X PLZEŇ JH                        |
|  | KATASTRÁLNÍ HRANICE                                      |
|  | HRANICE A PLOCHA ZASTAVĚNÉHO ÚZEMÍ                       |
|  | ZASTAVITELNÉ PLOCHY                                      |
|  | PRESTAVBOVÉ PLOCHY                                       |
|  | PLOCHY ÚZEMNÍCH REZERV                                   |
|  | HRANICE FUNKČNÍCH PLOCH                                  |
|  | HRANICE VEŘEJNÝCH PROSTRANSTVÍ V ZASTAVITELNÝCH PLOCHÁCH |
|  | KORIDOR PRO DVOJITÉ VEDENÍ ZVN 400 KV KOČÍN - PRESTICE   |
|  | KORIDOR DOPRAVNÍ STAVBY D2.1                             |
|  | OZNACENÍ DOPRAVNÍ STAVBY                                 |

**MAPOVÉ PODKLADY**

|  |                                     |
|--|-------------------------------------|
|  | KATASTRÁLNÍ MAPY V ŘEŠENÉM ÚZEMÍ    |
|  | KATASTRÁLNÍ MAPY VNE ŘEŠENÉHO ÚZEMÍ |
|  | ZÁKLADNÍ MAPA ČR 1:10 000           |
|  | VÝSKRBNÍ VÝSTĚVNICE PD 2 M          |

**FUNKČNÍ VYUŽITÍ ÚZEMÍ**  
stav    návrh    užití

|  |                                |
|--|--------------------------------|
|  | LESNÍ PLOCHY                   |
|  | PLOCHY VODNÍ A VODOHOSPODÁŘSKÉ |

**DOPRAVNÍ INFRASTRUKTURA**  
stav    návrh    užití

|  |                                |
|--|--------------------------------|
|  | SLUNCE I. TŘÍDY                |
|  | SLUNCE II. TŘÍDY               |
|  | ZASTÁVKA VEŘEJNÉ DOPRAVY (BUS) |
|  | OZNACENÍ SLUNCE                |
|  | KORIDOR ÚČELOVÝCH KOMUNIKACÍ   |

**pěší a cyklistická doprava**

|  |                        |
|--|------------------------|
|  | PEŠÍ TRASA S OZNACENÍM |
|  | TRASY CYKLISTICKÉ      |

**TECHNICKÁ INFRASTRUKTURA**  
stav    návrh    užití

|  |                            |
|--|----------------------------|
|  | VENKOVNÍ VEDENÍ ZVN 400 KV |
|  | VENKOVNÍ VEDENÍ VN 0-35 KV |
|  | TRAFOSTANICE               |

**Zasobování plynem**

|  |                                  |
|--|----------------------------------|
|  | VTL PLYNOVOD S TLAKEM NAD 40 BAR |
|  | VTL PLYNOVOD S TLAKEM DO 40 BAR  |
|  | STL PLYNOVOD                     |
|  | REGULAČNÍ STANICE PLYNOVODU      |

**Zasobování vodou**

|  |                     |
|--|---------------------|
|  | VODOVODNÍ PRIVADOČ  |
|  | VODOJEM             |
|  | ČERPAČÍ STANICE     |
|  | HLUBOKÝ VRIT        |
|  | PRAMEN A ZDROJ VODY |

**Odkanalizování**

|  |                              |
|--|------------------------------|
|  | KANALIZACE JEDNOTNÁ          |
|  | KANALIZACE SPLAŠKOVÁ         |
|  | KANALIZACE TLAKOVÁ           |
|  | ČIŠTÍRNA ODPADNÍCH VOD (ČOV) |
|  | ČERPAČÍ STANICE (ČS)         |

**Telekomunikace**

|  |                    |
|--|--------------------|
|  | RADIORELEOVÁ TRASA |
|  | SOŠLOVACÍ KABEL    |

**OCHRANÉ PASMO POZEMNÍCH KOMUNIKACÍ**  
1. A. II. TRŽDA - 15 M OD OSY KOMUNIKACÍ

**OCHRANÉ PASMO VENKOVNÍHO VEDENÍ**  
ZVN 400 KV - 30 M OD KRAJNÍHO VODCE  
VN 35 KV - 10 M OD KRAJNÍHO VODCE  
TRAFOSTANICE ZDENE - 2 M OD ÚČE ZDVA  
STOŽAROVÉ - 10 M OD STOŽARU

**OCHRANÉ PASMO VTL PLYNOVODU**  
200 M NA OBE STRANY  
15 M NA OBE STRANY  
OCHRANÉ PASMO STL PLYNOVODU -  
MINO ZASTAVĚNÉ ÚZEMÍ 1 M NA OBE STRANY  
V ZASTAVĚNÉM ÚZEMÍ 1 M NA OBE STRANY  
OD PŘÍDORU

**OCHRANÉ PASMO VODOVOD. RADU**  
- 15 M NA OBE STRANY

**OCHRANÉ PASMO KANALIZAČNÍCH STOK**  
DO DN 500 - 15 M NA OBE STRANY

**OCHRANÉ PASMO RADIORELEOVÉ TRASY**

# ÚZEMNÍ PLÁN NEURAZY

POŘIZOVATEL ODBOR VÝSTAVBY A ŽP  
MĚSTSKÉHO ÚŘADU NEPOMUK  
ZPRACOVATEL ING. ARCH. BLANKA HYSKOVA  
ČKA 01142  
DATUM ZPRACOVÁNÍ 09/2021  
MĚŘÍTKO 1:5 000

KONCEPCE DOPRAVNÍ A TECHNICKÉ INFRASTRUKTURY  
Nová Ves, Soběsuky

N5 C

Vydáno Zastupitelstvem obce Neurazy  
Nabytí účinnosti dne .....

MÚ Nepomuk, odbor výstavby a životního prostředí  
Bc. Jaroslav Šamek, vedoucí odboru

V/Š = 1024 / 840 (0.86m2)