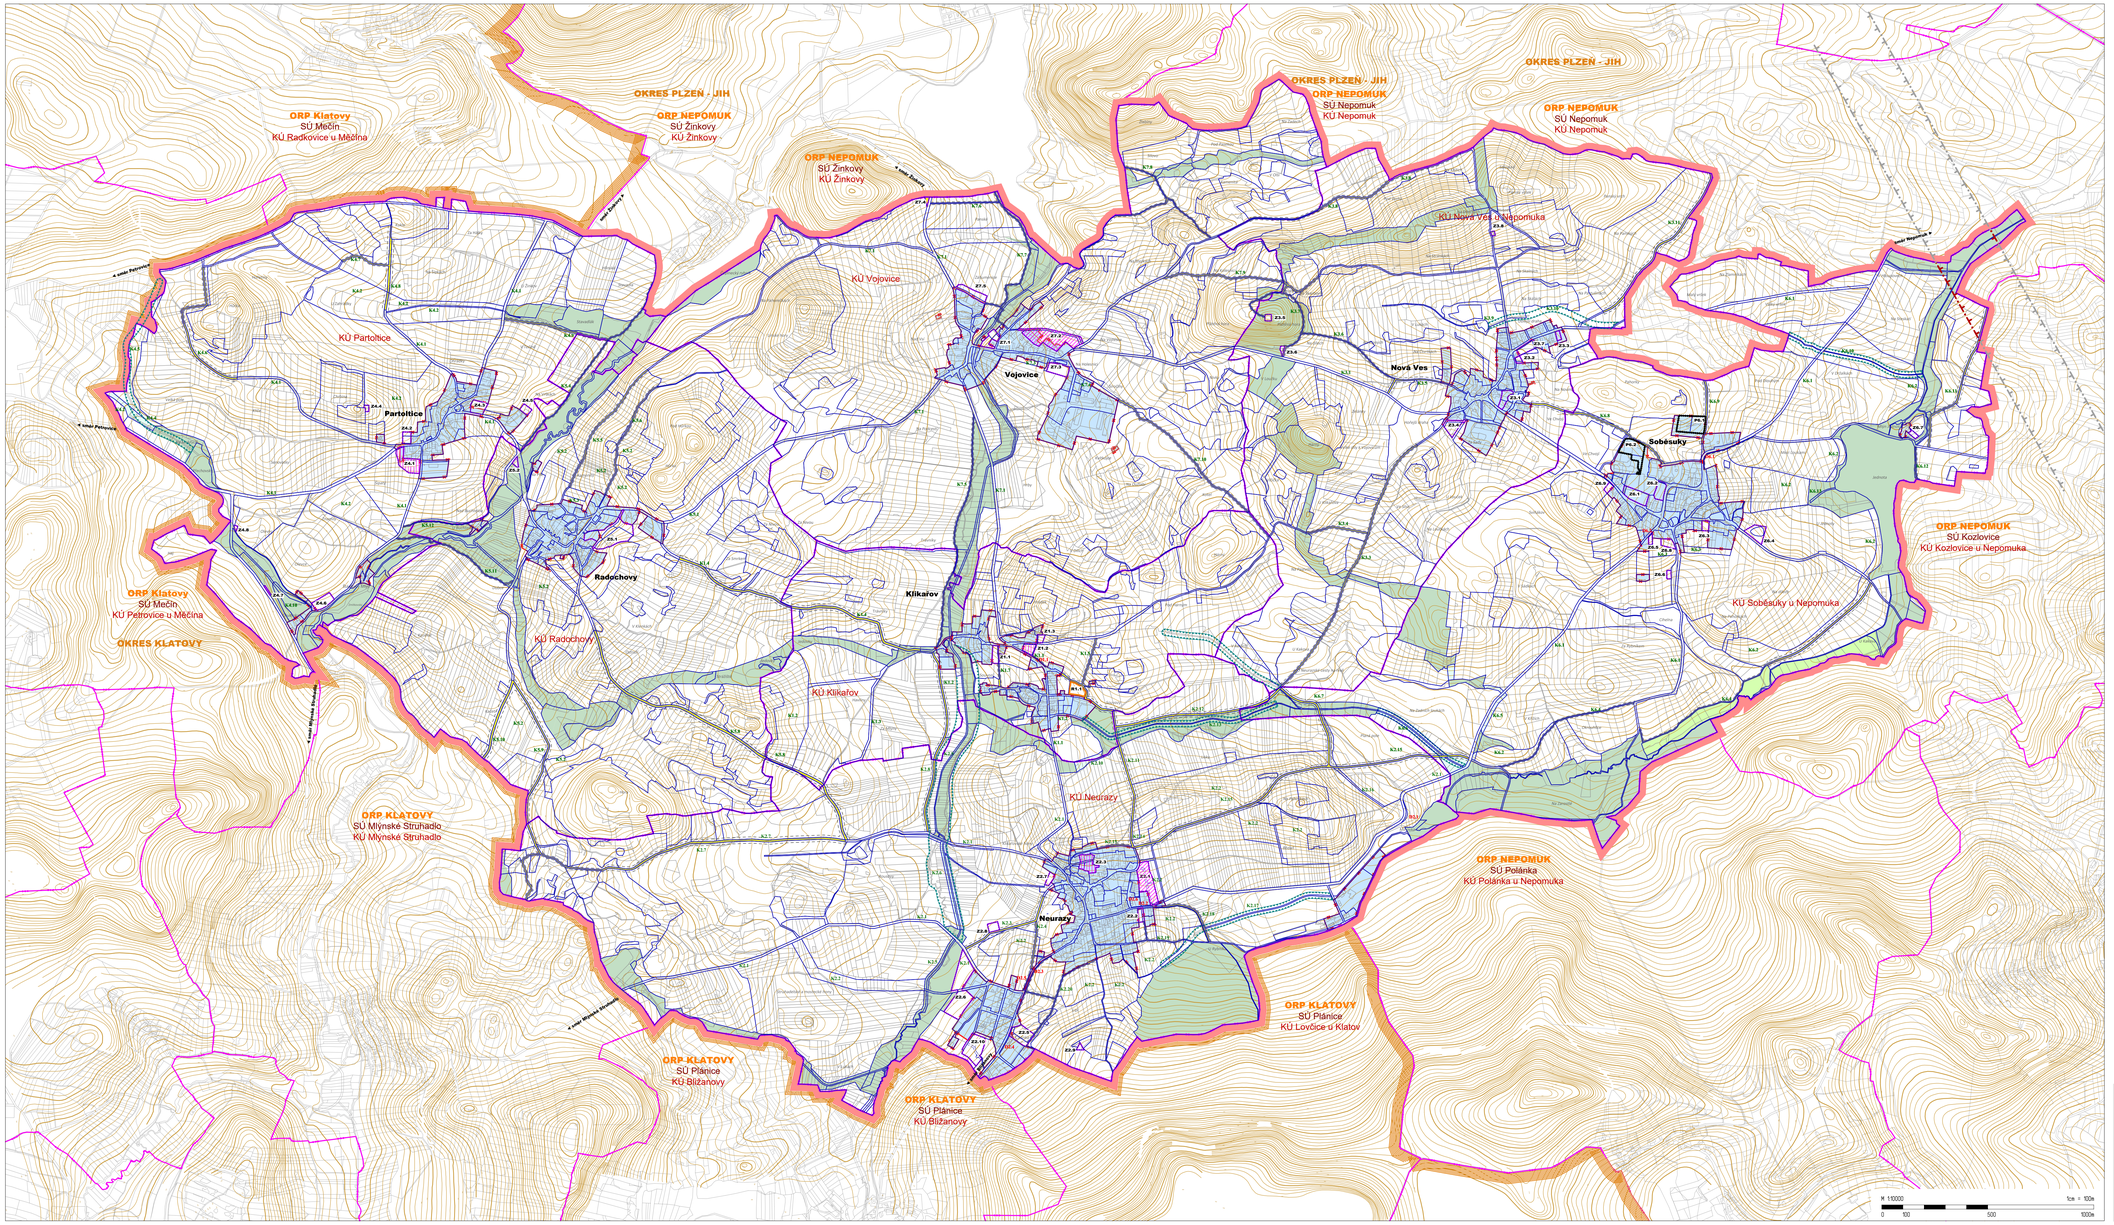

MAPOVÉ PODKLADY

- KATASTRÁLNÍ MAPY V ŘEŠENÉM ÚZEMÍ
- KATASTRÁLNÍ MAPY VNĚ ŘEŠENÉHO ÚZEMÍ
- ZÁKLADNÍ MAPA ČR 1 : 10 000 VÝŠKOPIS (VRSTEVNICE PO 2 M)

S

PRVKY ZÁKLADNÍHO ČLENĚNÍ ÚZEMÍ

stav	návrh	zpřesnění	
			HRANICE OKRESU KLATOVY x PLZEŇ JIH
			HRANICE SPRÁVNÍHO ÚZEMÍ OBCE
			KATASTRÁLNÍ HRANICE
			HRANICE A PLOCHA ZASTAVĚNÉHO ÚZEMÍ
			HRANICE FUNKČNÍCH PLOCH
			HRANICE VEŘEJNÝCH PROSTRANSTVÍ V ZASTAVITELNÝCH PLOCHÁCH
		Z	ZASTAVITELNÉ PLOCHY
		P	PŘESTAVBOVÉ PLOCHY
		R	PLOCHY ÚZEMNÍCH REZERV
			ÚZEMNÍ STUDIE
			DOHODA O PARCELACI
			STAVBY, PRO KTERÉ MŮŽE VYPRACOVÁVAT PROJEKTOVOU DOKUMENTACI JEN AUTORIZOVANÝ ARCHITEKT
			KORIDOR PRO DVOJITÉ VEDENÍ ZVN 400 kV KOČÍN - PŘEŠTICE (E21 DLE A2 ZÚR PK)
			KORIDOR DOPRAVNÍ STAVBY D2.1
		D2.3	OZNAČENÍ DOPRAVNÍ STAVBY
			KORIDOR ÚČELOVÝCH KOMUNIKACÍ
			KORIDOR REVITALIZACE VODOTEČÍ
		K	OZNAČENÍ ZMĚN V KRAJINĚ
			PLOCHY ÚSES FUNKČNÍ
			PLOCHY ÚSES K DOPLNĚNÍ
			PLOCHY ÚSES K ROZŠÍŘENÍ NRBC 49

PRVKY PŘECHÁZEJÍCÍ NA SOUSEDNÍ SPRÁVNÍ ÚZEMÍ

		KORIDOR PRO DVOJITÉ VEDENÍ ZVN 400 kV KOČÍN - PŘEŠTICE (E21 DLE A2 ZÚR PK)

ÚZEMNÍ PLÁN NEURAZY

POŘIZOVATEL	ODBOR VÝSTAVBY A ŽP MĚSTSKÉHO ÚŘADU NEPOMUK
ZPRACOVATEL	ING. ARCH. BLANKA HYSKOVÁ ČKA 01142
DATUM ZPRACOVÁNÍ	09/2021
MĚŘÍTKO	1 : 10 000

PLZEŇSKÝ KRAJ

Akce "Územní plán Neurazy" byla spolufinancována z Programu stabilizace a obnovy venkova Plzeňského kraje 2018.

ZÁKLADNÍ ČLENĚNÍ ÚZEMÍ N2

Vydáno Zastupitelstvem obce Neurazy
Nabývá účinnosti dne _____

_____
MÚ Nepomuk, odbor výstavby a životního prostředí
Bc. Jaroslav Samek, vedoucí odboru

V/Š = 594 / 1210 (0.72m2)