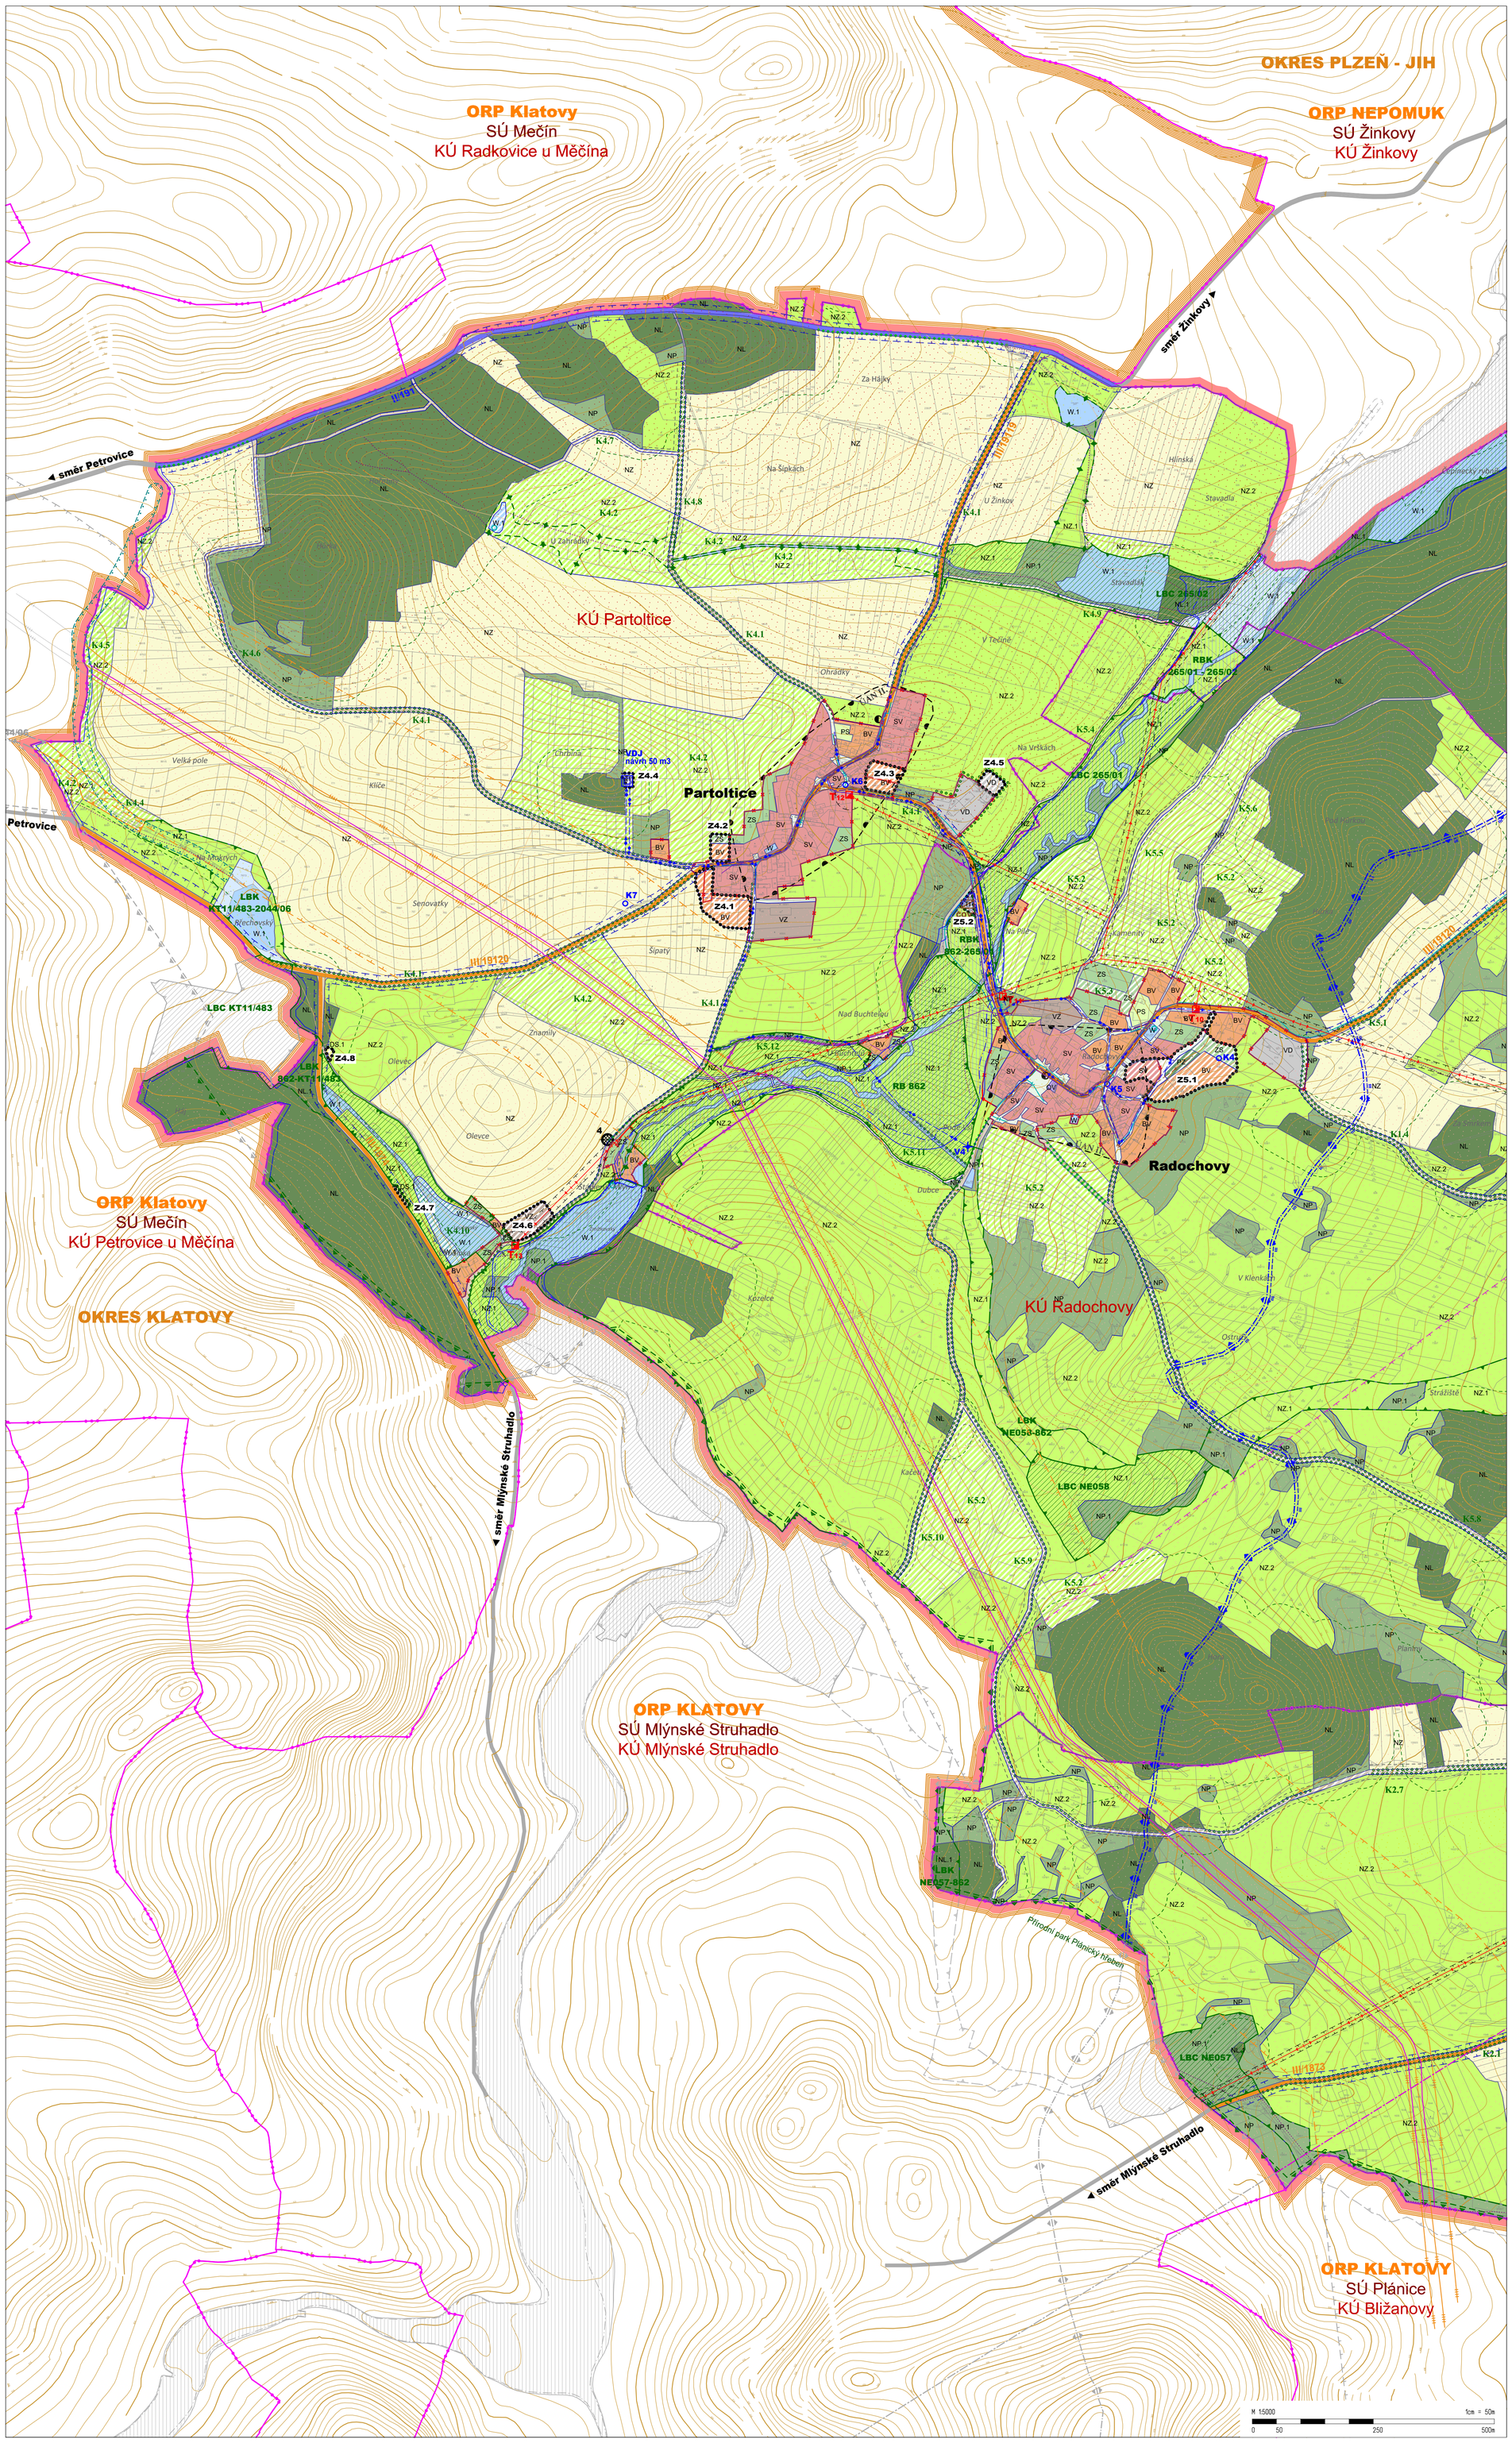

PRVKY ZÁKLADNÍHO ČLENĚNÍ ÚZEMÍ

stav / návrh / rezerva

- HRANICE OKRESU KLATOVY x PLZEŇ JIH
- HRANICE SPRÁVNÍHO ÚZEMÍ OBCE
- KATASTRÁLNÍ HRANICE
- HRANICE ZASTAVĚNÉHO ÚZEMÍ
- HRANICE FUNKČNÍCH PLOCH
- HRANICE VEŘEJNÝCH PROSTRANSTVÍ V ZASTAVITELNÝCH PLOCHÁCH
- ZASTAVITELNÉ PLOCHY (Z)
- PŘESTAVBOVÉ PLOCHY (P)
- KORIDOR PRO DVOJITÉ VEDENÍ ZVN 400 kV KOČÍN - PŘEŠTICE (E21 DLE A2 ZÚR PK)
- KORIDOR DOPRAVNÍ STAVBY D2.1
- OZNAČENÍ DOPRAVNÍ STAVBY (D2.3)
- KORIDOR ÚČELOVÝCH KOMUNIKACÍ
- KORIDOR REVITALIZACE VODOTEČÍ
- OZNAČENÍ ZMĚN V KRAJINĚ (K)

MAPOVÉ PODKLADY

- KATASTRÁLNÍ MAPY V ŘEŠENÉM ÚZEMÍ
- KATASTRÁLNÍ MAPY VNĚ ŘEŠENÉHO ÚZEMÍ
- ZÁKLADNÍ MAPA ČR 1 : 10 000 VÝŠKOPIS (VRSTEVNICE PO 2 M)

PRVKY PŘECHÁZEJÍCÍ NA SOUSEDNÍ SPRÁVNÍ ÚZEMÍ

stav / návrh

- KORIDOR TECHNICKÉ INFRASTRUKTURY (DLE ZÚR PK) - KORIDOR E09 ŠÍŘE 300 M PRO ZDVOJENÍ ZVN 400 kV
- NADREGIONÁLNÍ BIOCENTRUM
- REGIONÁLNÍ BIOCENTRUM
- LOKÁLNÍ BIOCENTRUM
- LOKÁLNÍ BIOKORIDOR

PLOCHY FUNKČNÍHO VYUŽITÍ ÚZEMÍ

stabilizované plochy / plochy změn / územní rezervy

1. PLOCHY BYDLENÍ - B

- BV / BV — BYDLENÍ VENKOVSKÉHO CHARAKTERU
  - BV.1 - V RADOVÝCH DOMECH
  - BV.2 - S PENZIONY
- RH.1 — REKREACE HROMADNÁ - ROZHLEDNA
- RI — REKREACE INDIVIDUÁLNÍ

2. PLOCHY REKREACE - R

3. PLOCHY OBČANSKÉHO VYBAVENÍ - O

- OV / OV — OBČANSKÉ VYBAVENÍ - VEŘEJNÁ INFRASTRUKTURA
- OM / OM — OBČANSKÉ VYBAVENÍ KOMERČNÍHO CHARAKTERU
- OS — TĚLOVÝCHOVA A SPORT- SPORTOVIŠTĚ OTEVŘENÁ
  - OS.1 - MYSLIVECKÁ STŘELNICE
- OH / OH — OBČANSKÉ VYBAVENÍ - HŘBITOVY

4. PLOCHY VEŘEJNÝCH PROSTRANSTVÍ - P

- PD / PD — VEŘEJNÁ PROSTRANSTVÍ S DOMINANTNÍ FUNKCÍ DOPRAVY
- PZ / PZ — VEŘEJNÁ PROSTRANSTVÍ S DOMINANTNÍ FUNKCÍ ZELENĚ
- PS — VEŘEJNÁ PROSTRANSTVÍ S DOMINANTNÍ FUNKCÍ SPORTU

5. PLOCHY SMÍŠENÉ OBYTNÉ - S

- SV / SV — PLOCHY SMÍŠENÉ OBYTNÉ VENKOVSKÉ

6. PLOCHY DOPRAVNÍ INFRASTRUKTURY - D

- DS / DS — DOPRAVNÍ INFRASTRUKTURA SILNIČNÍ - KOMUNIKACE MIMO ZASTAVĚNÉ A ZASTAVITELNÉ ÚZEMÍ
- DS.1 — DOPRAVNÍ INFRASTRUKTURA SILNIČNÍ - PARKOVACÍ PLOCHY

7. PLOCHY TECHNICKÉ INFRASTRUKTURY - T

- TI / TI — TECHNICKÁ INFRASTRUKTURA - INŽENÝRSKÉ SÍTĚ

8. PLOCHY VÝROBY A SKLADOVÁNÍ - V

- VD / VD / (VD) — VÝROBA A SKLADOVÁNÍ - DROBNÁ A REMESLNÁ VÝROBA
- VZ / VZ — VÝROBA A SKLADOVÁNÍ - ZEMĚDĚLSKÁ VÝROBA

9. PLOCHY ZELENĚ - Z

- ZS / ZS — ZELEŇ SOUKROMÁ A VYHRAZENÁ

10. PLOCHY VODNÍ A VODOHOSPODÁŘSKÉ - W

- W / W — PLOCHY VODNÍ A VODOHOSPODÁŘSKÉ
  - W.1 - PLOCHY VODNÍ A VODOHOSPODÁŘSKÉ V PLOCHÁCH ÚSES

11. PLOCHY ZEMĚDĚLSKÉ - N

- NZ / NZ — PLOCHY ZEMĚDĚLSKÉ
- NZ / NZ — PLOCHY ZEMĚDĚLSKÉ
  - NZ.1 - LOUKY A PASTVINY V PLOCHÁCH ÚSES
  - NZ.2 - LOUKY A PASTVINY

12. PLOCHY LESNÍ - N

- NL / NL — PLOCHY LESNÍ
  - NL.1 PLOCHY LESNÍ V PLOCHÁCH ÚSES

13. PLOCHY PŘÍRODNÍ - N

- NP / NP — PLOCHY PŘÍRODNÍ
  - NP.1 PLOCHY PŘÍRODNÍ V PLOCHÁCH ÚSES

DOPRAVNÍ INFRASTRUKTURA

Silniční doprava

stabilizované plochy / plochy změn / územní rezervy

- SILNICE II. TŘÍDY
- SILNICE III. TŘÍDY
- ZASTÁVKA VEŘEJNÉ DOPRAVY (BUS)
- II/187 — OZNAČENÍ SILNIC

pěší a cyklistická doprava

- CYKLISTICKÁ TRASA S OZNAČENÍM
- TURISTICKÁ TRASA

TECHNICKÁ INFRASTRUKTURA

Zásobování elektrickou energií

stabilizované plochy / plochy změn / územní rezervy

- VENKOVNÍ VEDENÍ ZVN 400 kV
- VENKOVNÍ VEDENÍ VN 0-35 kV
- T — TRAFOSTANICE

Zásobování plynem

- VTL PLYNOVOD S TLAKEM NAD 40 BARŮ
- VTL PLYNOVOD S TLAKEM DO 40 BARŮ
- STL PLYNOVOD
- RS — REGULAČNÍ STANICE PLYNOVODU

Zásobování vodou

- VODOVODNÍ PŘIVADĚČ
- VODOJEM
- ČERPACÍ STANICE
- HLUBOKÝ VRT
- PRAMEN A ZDROJ VODY

Odkanalizování

- KANALIZACE JEDNOTNÁ
- KANALIZACE SPLAŠKOVÁ
- KANALIZACE TLAKOVÁ
- ČISTÍRNA ODPADNÍCH VOD (ČOV)
- ČERPACÍ STANICE (ČS)

Telekomunikace

- RADIORELÉOVÁ TRASA
- SDĚLOVACÍ KABEL

OCHRANA PŘÍRODY A KRAJINY

stav / návrh / rezerva

- LESY HOSPODÁRSKÉ
- OCHRANNÉ PÁSMO LESŮ 50 M OD OKRAJE LESA
- PŘÍRODNÍ PARK KÁKOV - PLÁNICKÝ HŘEBEN
- PŘÍRODNÍ PAMÁTKA NOVOVESKÁ A VOJOVICKÁ DRAHA
- PAMÁTNÝ STROM
- VKP — VÝZNAMNÝ KRAJINNÝ PRVEK NAVRHOVANÝ
- 4 Do — HRANICE A OZNAČENÍ BIOCHOR
- INTERAKČNÍ PRVEK

PRVKY ÚSES

- NADREGIONÁLNÍ BIOCENTRUM
- FUNKČNÍ NADREGIONÁLNÍ BIOCENTRUM ROZŠÍŘENÍ BIOCENTRA OPROTI ZÚR
- REGIONÁLNÍ BIOCENTRUM
- REGIONÁLNÍ BIOKORIDOR
- LOKÁLNÍ BIOCENTRUM
- LOKÁLNÍ BIOKORIDOR

OCHRANA KULTURNÍCH HODNOT

- ARCHEOLOGICKÁ NALEZIŠTĚ
- NEMOVITÁ KULTURNÍ PAMÁTKA

OCHRANA PODZEMNÍCH A POVRCHOVÝCH VOD

- OCHRANNÉ PÁSMO VODNÍHO ZDROJE III. STUPNĚ
- HRANICE POVODÍ
- ZÁPLAVOVÉ ÚZEMÍ STANOVENÉ
- AKTIVNÍ ZÓNA ZÁPLAVOVÉHO ÚZEMÍ

VYTVÁŘENÍ A OCHRANA ZDRAVÝCH A BEZPEČNÝCH ŽIVOTNÍCH PODMÍNEK

- RADONOVÝ INDEX NÍZKÝ
- RADONOVÝ INDEX STŘEDNÍ
- RADONOVÝ INDEX PŘECHODNÝ
- OCHRANNÉ PÁSMO HŘBITOVA
- MÍSTO ODBĚRU POŽÁRNÍ VODY

CELÉ SPRÁVNÍ ÚZEMÍ JE ZÁJMOVÝM ÚZEMÍM MO ČR. Z HLEDISKA POVOLOVÁNÍ VYJMENOVANÝCH DRUHŮ STAVEB

OSTATNÍ PŘÍRODNÍ PRVKY

- ALEJE
- VODNÍ TOKY MIMO W A W.1 (DLE PODKLADŮ POVODÍ VLTAVY S.P.)

stav / návrh

- OCHRANNÉ PÁSMO POZEMNÍCH KOMUNIKACÍ II. A III. TŘÍDA - 15 M OD OSY KOMUNIKACÍ

S

- OCHRANNÉ PÁSMO VENKOVNÍHO VEDENÍ: ZVN 400 kV - 36 M OD KRAJNÍHO VODIČE VN 35 kV - 10 M OD KRAJNÍHO VODIČE TRAFOSTANICE ZDĚNÉ - 2 M OD LÍCE ZDIVA STOŽÁROVÉ - 10 M OD STOŽÁRU
- OCHRANNÉ PÁSMO VTL PLYNOVODU 200 M NA OBĚ STRANY
- OCHRANNÉ PÁSMO VTL PLYNOVODU 15 M NA OBĚ STRANY
- OCHRANNÉ PÁSMO STL PLYNOVODU : MIMO ZASTAVĚNÉ ÚZEMÍ 4 M NA OBĚ STRANY OD PŮDORYSU V ZASTAVĚNÉM ÚZEMÍ 1 M NA OBĚ STRANY OD PŮDORYSU
- OCHRANNÉ PÁSMO VODOVOD. ŘADU : - 1,5 M NA OBĚ STRANY
- OCHRANNÉ PÁSMO KANALIZAČNÍCH STOK DO DN 500 - 1,5 M NA OBĚ STRANY
- OCHRANNÉ PÁSMO RADIORELÉOVÉ TRASY

ÚZEMNÍ PLÁN NEURAZY

POŘIZOVATEL	ODBOR VÝSTAVBY A ŽP MĚSTSKÉHO ÚŘADU NEPOMUK
ZPRACOVATEL	ING. ARCH. BLANKA HYSKOVÁ ČKA 01142
DATUM ZPRACOVÁNÍ	11/2021
MĚŘÍTKO	1 : 5 000

PLZEŇSKÝ KRAJ

Akce "Územní plán Neurazy" byla spolufinancována z Programu stabilizace a obnovy venkova Plzeňského kraje 2018.

KOORDINAČNÍ VÝKRES

Partoltice, Radochovy

O1 A

M 1:5000 — 1cm = 50m — 0 — 50 — 250 — 500m