


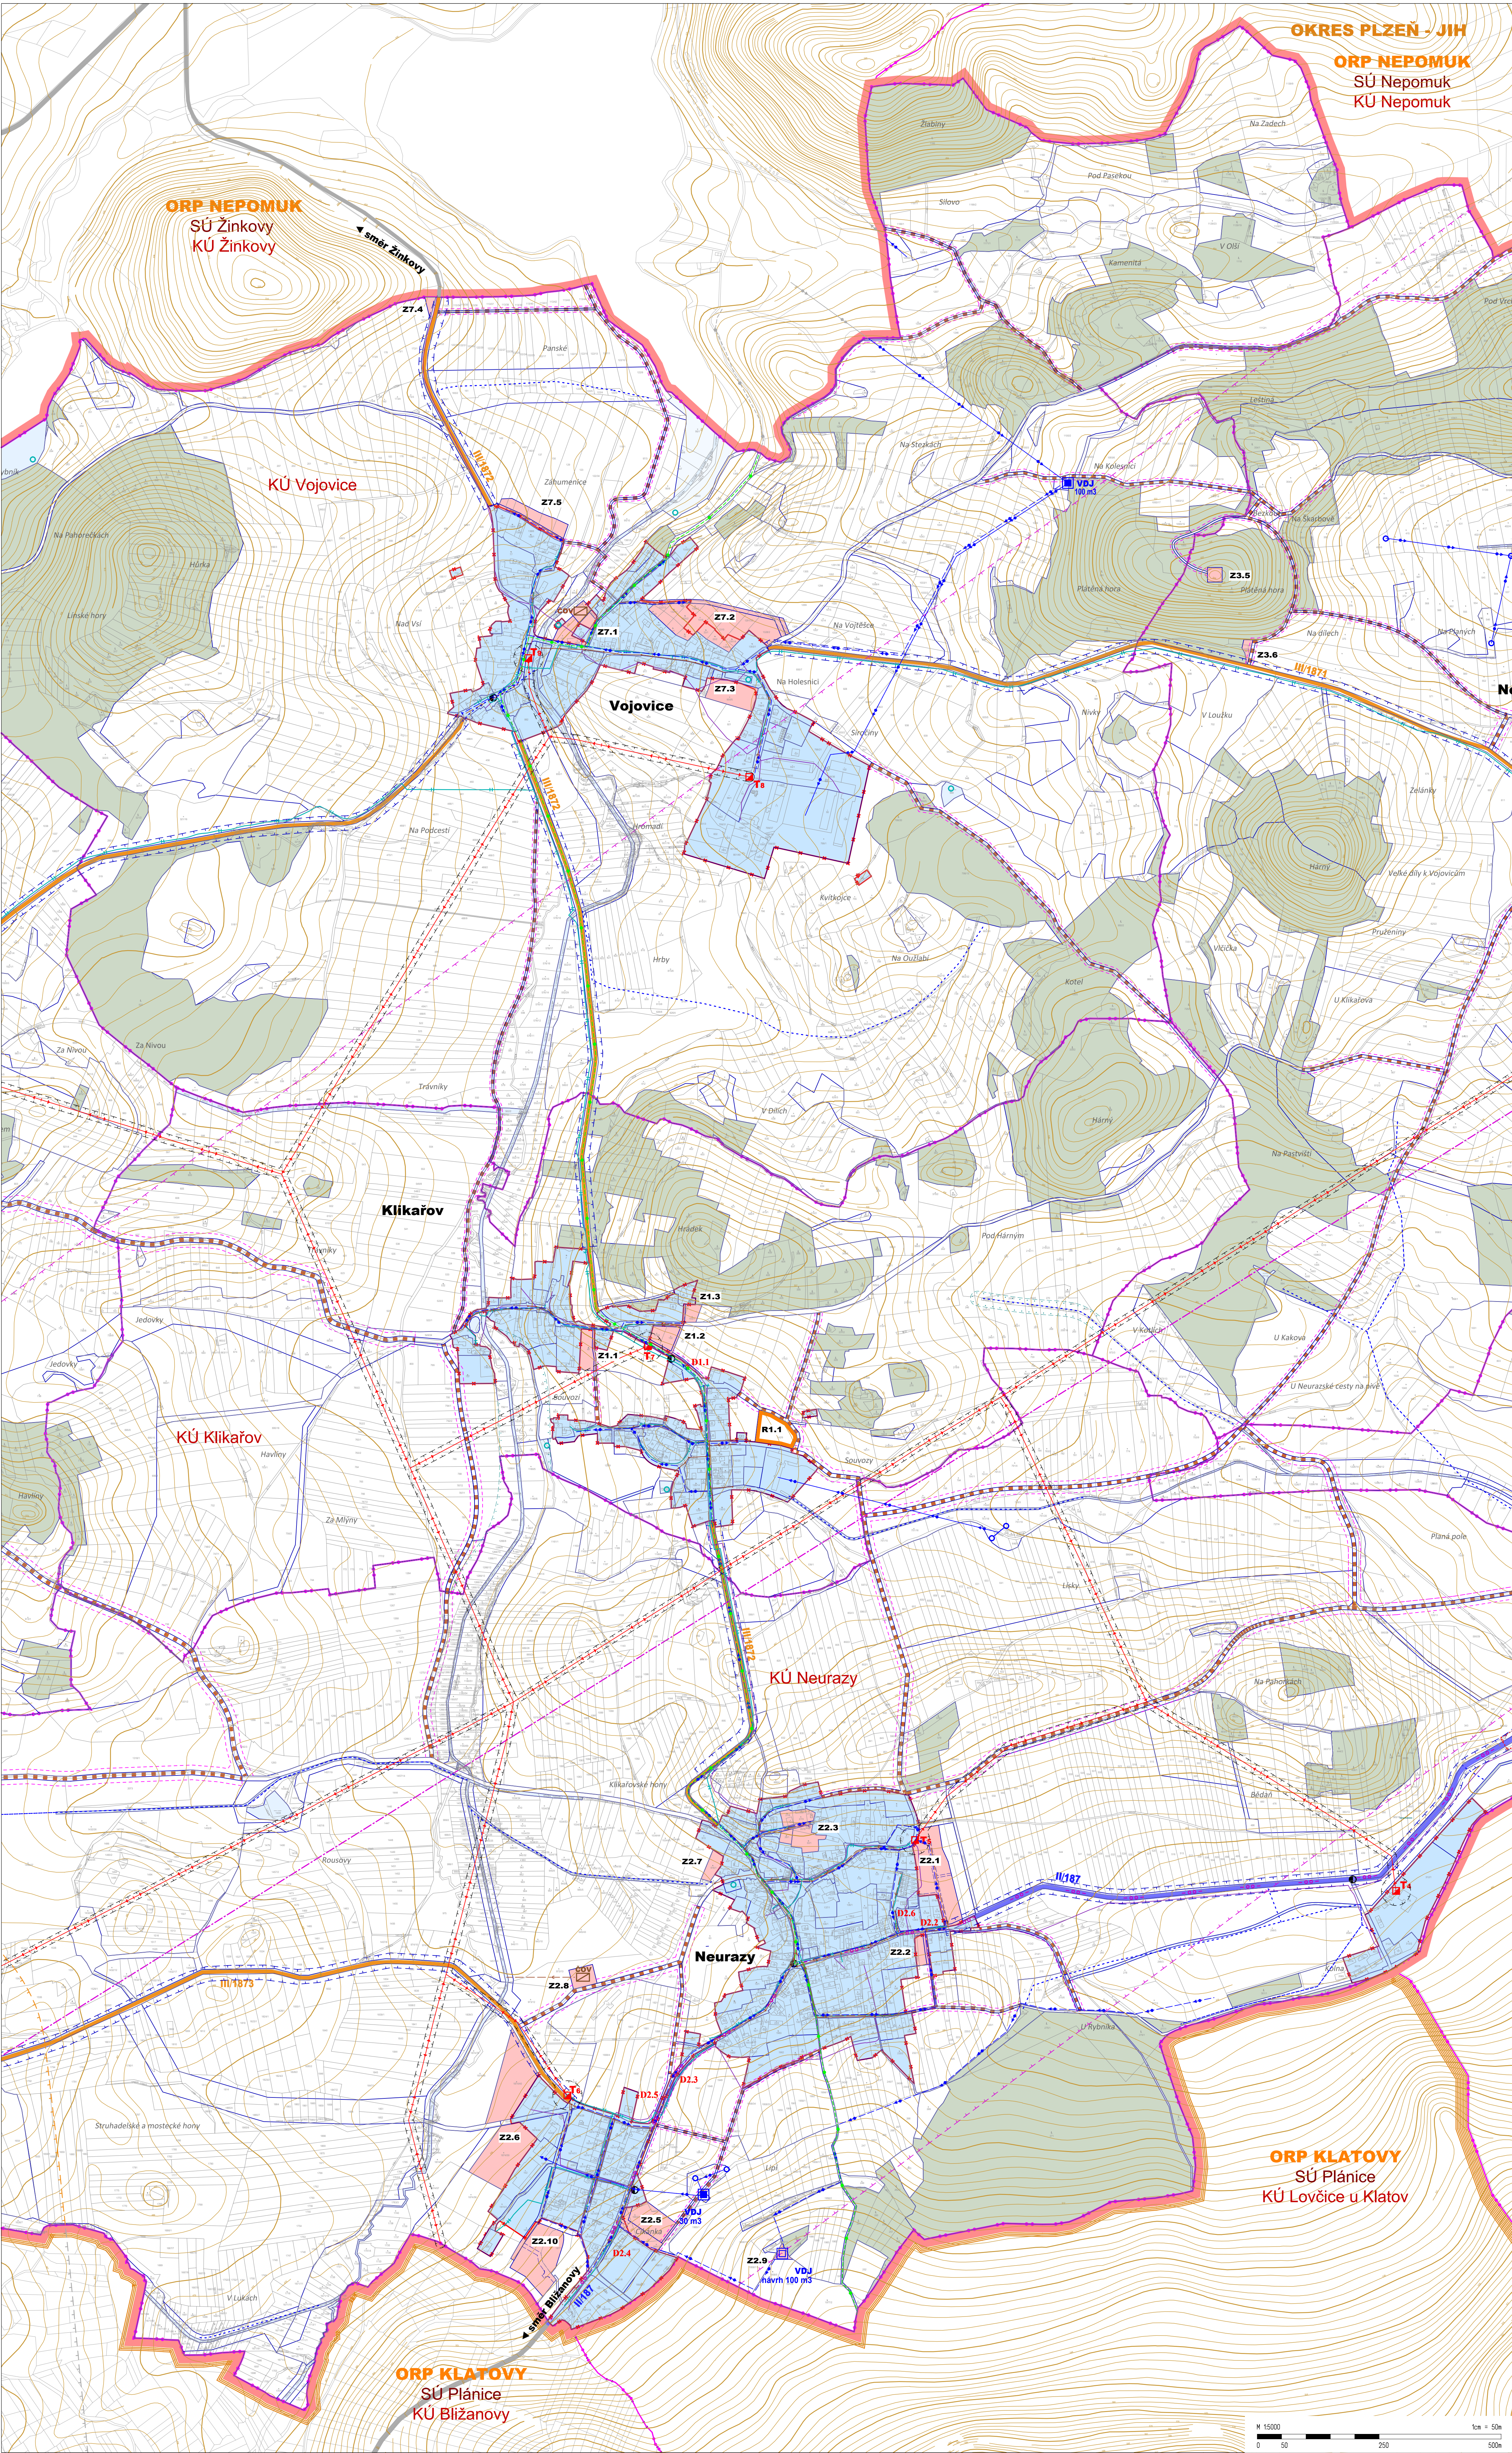

PRVKY ZÁKLADNÍHO ČLENĚNÍ ÚZEMÍ

okraj	návrh	vyhled	HRANICE SPRÁVNÍHO ÚZEMÍ OBCE
			HRANICE OKRESU KLATOVY a PLZEŇ JIH
			KATASTRÁLNÍ HRANICE
			HRANICE A PLOCHA ZASTAVĚNÉHO ÚZEMÍ
			ZASTAVITELNÉ PLOCHY
			PŘESTAVBOVÉ PLOCHY
			PLOCHY ÚZEMNÍCH REZERV
			HRANICE FUNKČNÍCH PLOCH
			HRANICE VEŘEJNÝCH PROSTORŮ V ZASTAVITELNÝCH PLOCHÁCH
			KORIDOR PRO DVOJITÉ VEDENÍ ZVN 400 KV KOČÍN - PŘESTICE (E21 DLE A2 ŽÚR PN)
			KORIDOR DOPRAVNÍ STAVBY D2.1
			OZNACENÍ DOPRAVNÍ STAVBY

FUNKČNÍ VYUŽITÍ ÚZEMÍ

stabiliz.	plachty	územní rezervy	LESNÍ PLOCHY
			PLOCHY VODNÍ A VODOHOSPODÁRSKÉ

DOPRAVNÍ INFRASTRUKTURA

Silniční doprava

stav	návrh	rezerva	SILNICE I. TŘÍDY
			SILNICE II. TŘÍDY
			ZASTÁVKY VEŘEJNÉ DOPRAVY (BUS)
			OZNACENÍ SILNIC
			KORIDOR ÚČELOVÝCH KOMUNIKACÍ

pěší a cyklistická doprava

			CYKLISTICKÁ TRASA S OZNACENÍM
			TURISTICKÁ TRASA

TECHNICKÁ INFRASTRUKTURA

Zásobování elektrickou energií

stabiliz.	plachty	územní rezervy	VEVNÍKOVÉ VEDENÍ ZVN 400 KV
			VEVNÍKOVÉ VEDENÍ VN 0-35 KV
			TRAFOSTANICE

Zásobování plynem

			VTL PLYNOVOD S TLAKEM NAD 40 BAR
			VTL PLYNOVOD S TLAKEM DO 40 BAR
			STL PLYNOVOD
			REGULAČNÍ STANICE PLYNOVODU

Zásobování vodou

			VODOVODNÍ PRIVADOČ
			VODOJEM
			CERPAČÍ STANICE
			HLUBOKÝ VRIT
			PRAMEN A ZDROJ VODY

Odkanalizování

			KANALIZACE JEDNOTNÁ
			KANALIZACE SPLAŠKOVÁ
			KANALIZACE TLAKOVÁ
			ČIŠTÍRNA ODPADNÍCH VOD (ČOV)
			CERPAČÍ STANICE (ČS)

Telekomunikace

			RADIORELEOVÁ TRASA
			SÍŤOVÝ KABEL

MAPOVÉ PODKLADY

		KATASTRÁLNÍ MAPY V REŠENÉM ÚZEMÍ
		KATASTRÁLNÍ MAPY VNE REŠENÉHO ÚZEMÍ
		ZÁKLADNÍ MAPA OR 1:10 000
		VÝSKOPSKÝ Vrstevnice PO 2 M

OSTATNÍ PRVKY

stabiliz.	plachty	územní rezervy	HLAVNÍ ODVODKOVACÍ ZAŘÍZENÍ

ÚZEMNÍ PLÁN NEURAZY

POŘIZOVATEL

ODBOR VÝSTAVBY A ŽP

MĚSTSKÉHO ÚŘADU NEPOMUK

ZPRACOVATEL

ING. ARCH. BLANKA HYSKOVÁ

ČKA 01142

DATUM ZPRACOVÁNÍ

11/2021

MĚŘITKO

MĚŘITKO

1:5 000

PLZEŇSKÝ KRAJ

Akce "Územní plán Neurazy" byla spolufinancována z Programu stabilizace a obnovy venkovské Plzeňského kraje 2018.

KONCEPCE DOPRAVNÍ A TECHNICKÉ INFRASTRUKTURY

Neurazy, Klikařov, Vojovice

N5 B

Vydáno Zastupitelstvem obce Neurazy

Nabýlí účinnosti dne

MÚ Nepomuk, odbor výstavby a životního prostředí

Bc. Jaroslav Šamek, vedoucí odboru

M 1:5000

1cm = 50m

0 50 100 200 300 400 500

VŠ = 1024 / 840 (0.86m2)