


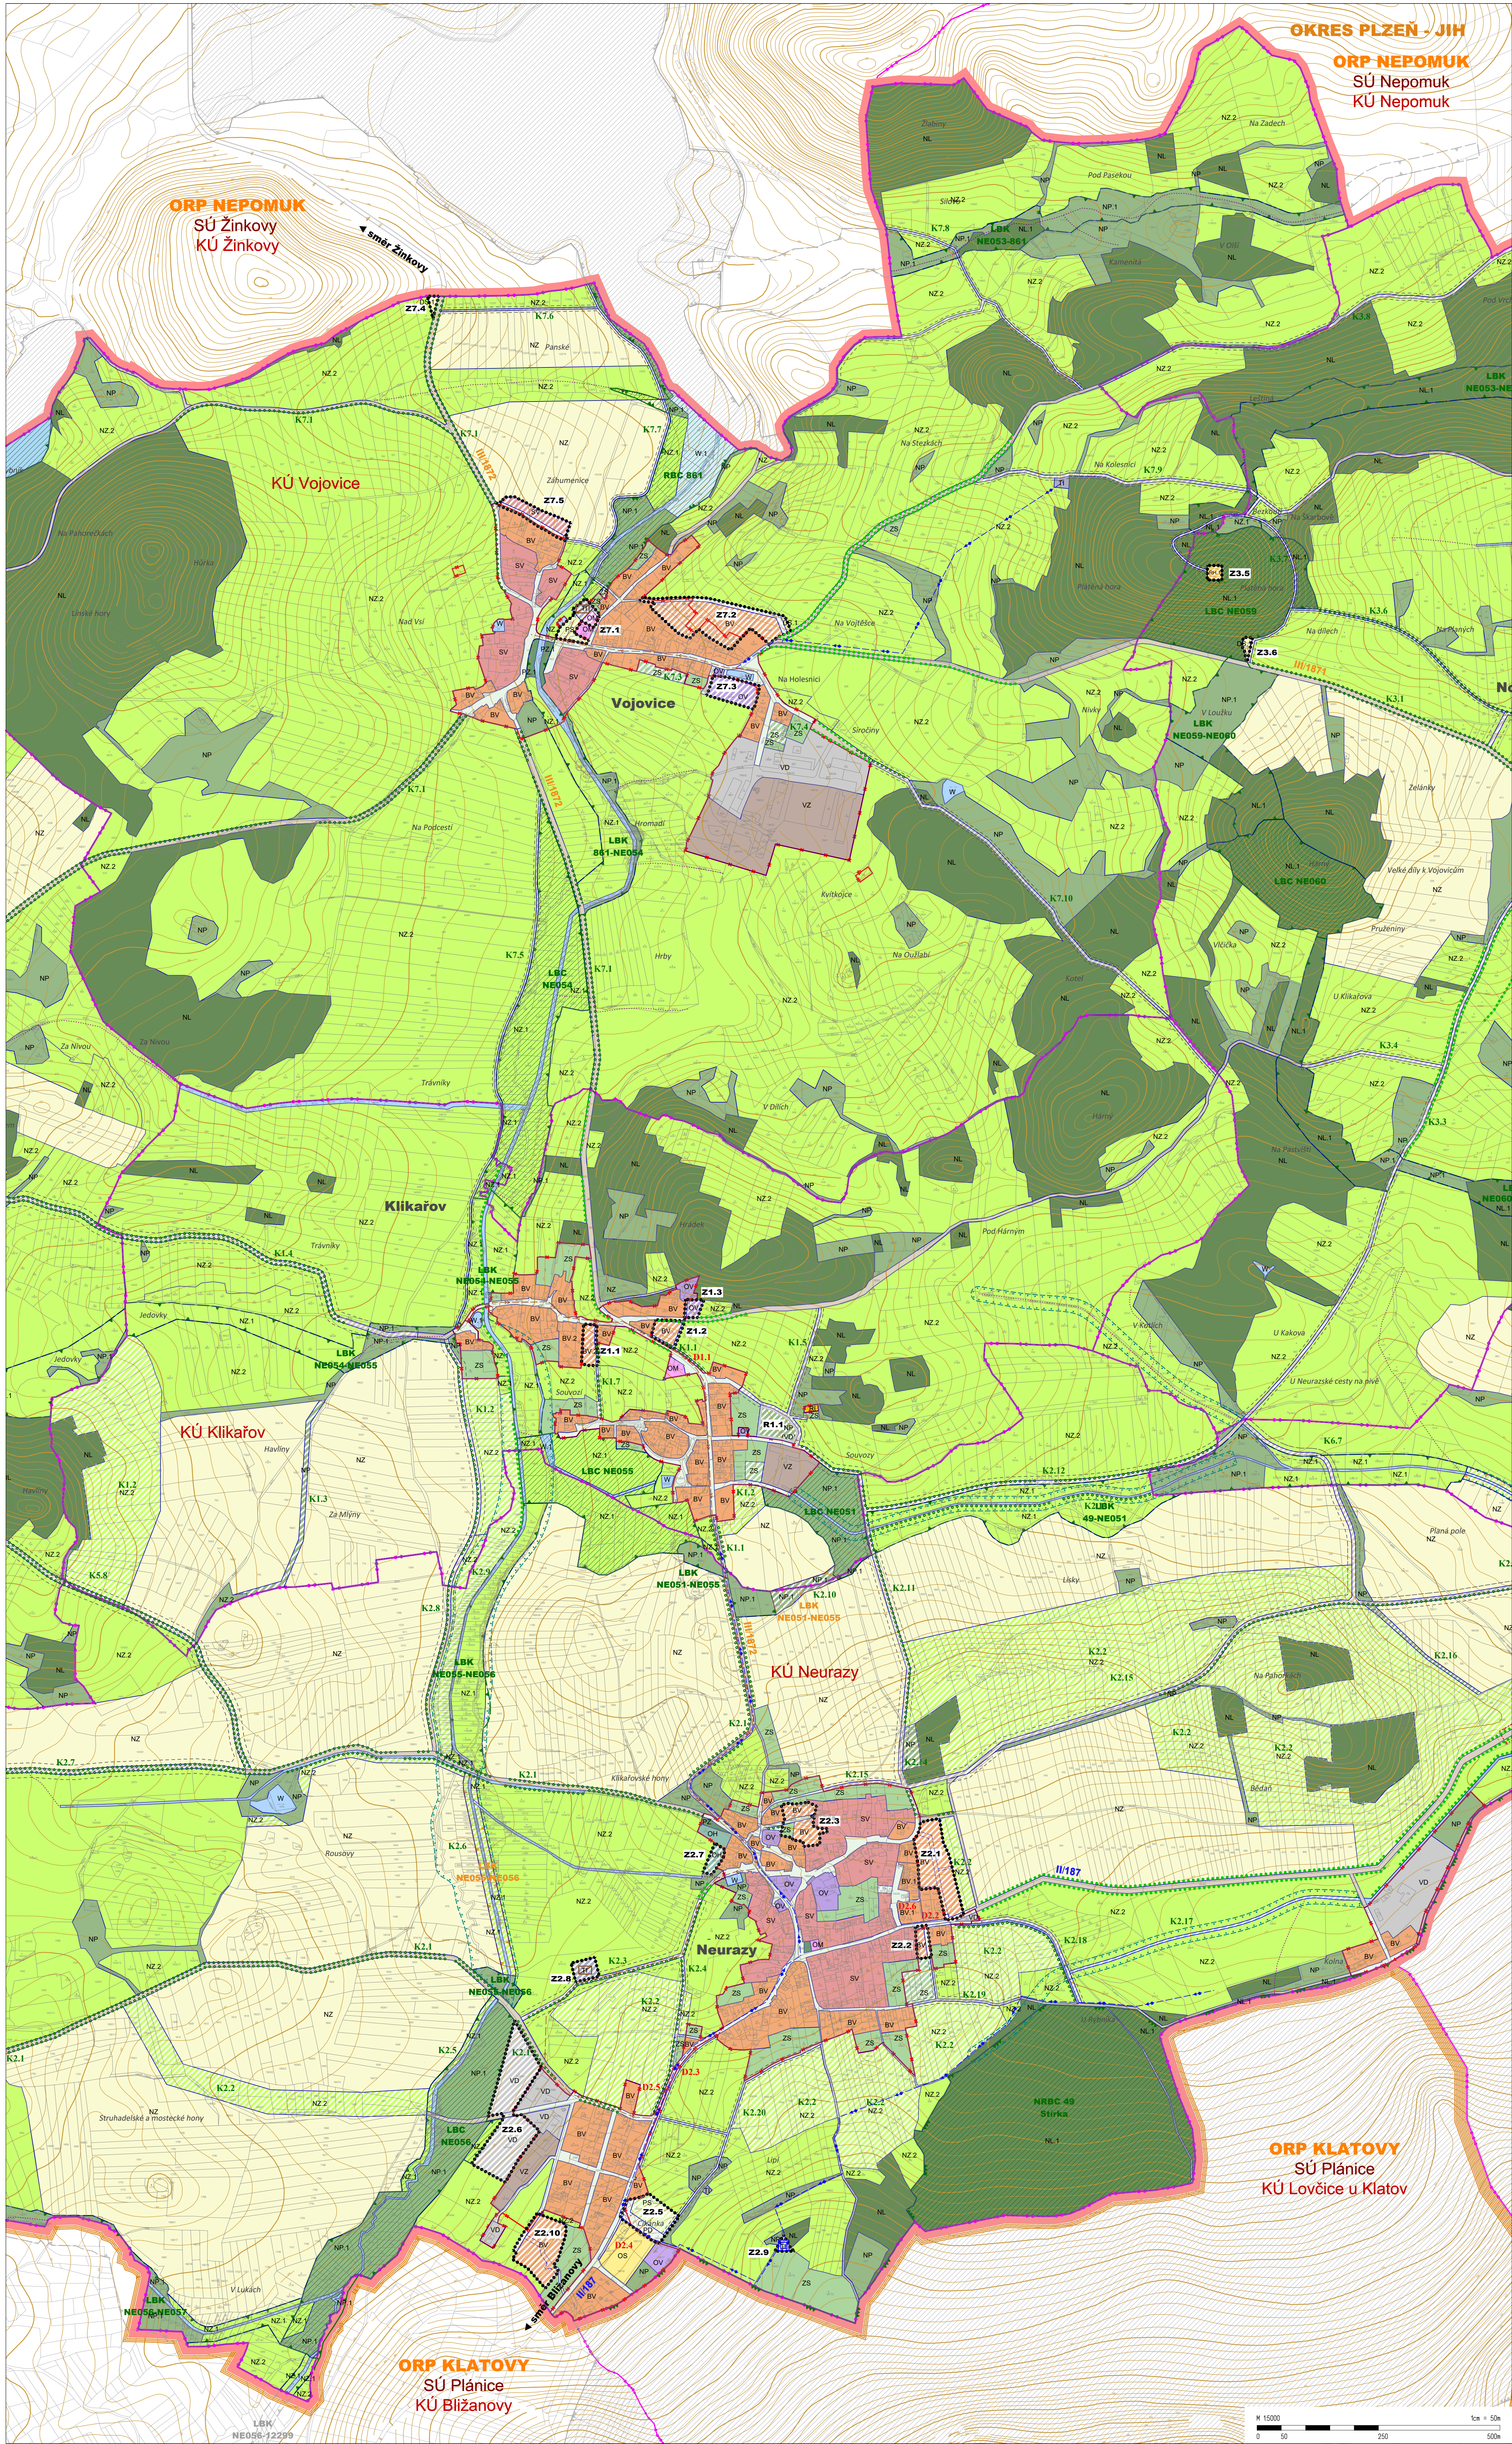

PRVKY ZÁKLADNÍHO ČLENĚNÍ ÚZEMÍ

	OKRES KLATOVY x PLZEŇ JIH
	HRANICE SPRÁVNÍHO ÚZEMÍ OBCE
	KATASTRÁLNÍ HRANICE
	HRANICE ZASTAVĚNÉHO ÚZEMÍ
	HRANICE FUNKČNÍCH PLOCH
	HRANICE VEŘEJNÝCH PROSTRANSTVÍ V ZASTAVITELNÝCH PLOCHÁCH ZASTAVITELNÉ PLOCHY
	PRESTAVBOVÉ PLOCHY
	KORIDOR PRO DVOUTĚ VEDENÍ ZVN 400 KV KOON - PRESTICE I/21 DLE A2 ŽÚR PKI
	KORIDOR DOPRAVNÍ STAVBY D2.1
	OZNAČENÍ DOPRAVNÍ STAVBY
	KORIDOR ÚČELOVÝCH KOMUNIKACÍ
	KORIDOR REVITALIZACE VODOTOKŮ
	OZNAČENÍ ZMĚN V KRAJINĚ

MAPOVÉ PODKLADY

	KATASTRÁLNÍ MAPY V ŘEŠENÉM ÚZEMÍ
	ZÁKLADNÍ MAPA ČR 1:10 000 VÝSKOKS (VRSTEVNICE PD 2 M)

PRVKY PŘECHÁZEJÍCÍ NA SOUSEDNÍ SPRÁVNÍ ÚZEMÍ

	KORIDOR TECHNICKÉ INFRASTRUKTURY (DLE ŽÚR PKI - KORIDOR E50 SÍŘE 300 M PRO ZVODNĚNÍ ZVN 400 KV)
	NADREGIONÁLNÍ BIOCENTRUM
	REGIONÁLNÍ BIOCENTRUM
	LOKÁLNÍ BIOCENTRUM
	LOKÁLNÍ BIKORIDOR

PLOCHY FUNKČNÍHO VYUŽITÍ ÚZEMÍ

1. PLOCHY BYDLENÍ - B

	BYDLENÍ VENKOVSKÉHO CHARAKTERU BV.1 - V RADYOVÝCH DOMECH BV.2 - S PENZIONY
--	--

2. PLOCHY REKREACE - R

	REKREACE HROMADNÁ - ROZHLADNÁ
	REKREACE INDIVIDUÁLNÍ

3. PLOCHY OBČANSKÉHO VYBAVENÍ - O

	OBČANSKÉ VYBAVENÍ - VEŘEJNÁ INFRASTRUKTURA
	OBČANSKÉ VYBAVENÍ KOMERČNÍHO CHARAKTERU
	TĚLOVÝCHOVA A SPORT - SPORTOVNÍSTE OTEVŘENÁ OS.1 - MYSLIVĚCKÁ STŘELNICE
	OBČANSKÉ VYBAVENÍ - HŘBITOVY

4. PLOCHY VEŘEJNÝCH PROSTRANSTVÍ - P

	VEŘEJNÁ PROSTRANSTVÍ S DOMINANTNÍ FUNKCÍ DOPRAVY
	VEŘEJNÁ PROSTRANSTVÍ S DOMINANTNÍ FUNKCÍ ZELENÉ
	VEŘEJNÁ PROSTRANSTVÍ S DOMINANTNÍ FUNKCÍ SPORTU

5. PLOCHY SMÍŠENÉ OBYTNÉ - S

	PLOCHY SMÍŠENÉ OBYTNÉ VENKOVSKÉ
--	---------------------------------

6. PLOCHY DOPRAVNÍ INFRASTRUKTURY - D

	DOPRAVNÍ INFRASTRUKTURA SILNIC - KOMUNIKACE MIMO ZASTAVĚNÉ A ZASTAVITELNÉ ÚZEMÍ
	DOPRAVNÍ INFRASTRUKTURA SILNIC - PARKOVACÍ PLOCHY

7. PLOCHY TECHNICKÉ INFRASTRUKTURY - T

	TECHNICKÁ INFRASTRUKTURA - NEZENTRIČNÉ SÍŤE
--	---

8. PLOCHY VÝROBY A SKLADOVÁNÍ - V

	VÝROBA A SKLADOVÁNÍ - PRŮMYSL A PRŮMYSLNÁ VÝROBA
	VÝROBA A SKLADOVÁNÍ - ZELEDĚLSKÁ VÝROBA

9. PLOCHY ZELENÉ - Z

	ZELENÁ SOUKROMÁ A VYHRÁZENÁ
--	-----------------------------

10. PLOCHY VODNÍ A VODOHOSPODÁŘSKÉ - W

	PLOCHY VODNÍ A VODOHOSPODÁŘSKÉ W.1 - PLOCHY VODNÍ A VODOHOSPODÁŘSKÉ V PLOCHÁCH ÚSES
--	---

11. PLOCHY ZELEDĚLSKÉ - N

	PLOCHY ZELEDĚLSKÉ
	PLOCHY ZELEDĚLSKÉ NZ.1 - LUKY A PASTVINY V PLOCHÁCH ÚSES
	LUKY A PASTVINY

12. PLOCHY LEŠNÍ - L

	PLOCHY LEŠNÍ
	PLOCHY LEŠNÍ V PLOCHÁCH ÚSES

13. PLOCHY PŘÍRODNÍ - P

	PLOCHY PŘÍRODNÍ
	PLOCHY PŘÍRODNÍ V PLOCHÁCH ÚSES

DOPRAVNÍ INFRASTRUKTURA

Silniční doprava

	OZNAČENÍ SILNIC
--	-----------------

TECHNICKÁ INFRASTRUKTURA

Zásobování vodou

	VODOVODNÍ PRIVÁDEC
	VODOJEM

Odkanalizování

	KANALIZACE SPLASKOVÁ
	TLAKOVÁ KANALIZACE
	ČISTIŠTNA ODPADNÍCH VOD
	ČERPAČÍ STANICE

PRVKY ÚSES

	NADREGIONÁLNÍ BIOCENTRUM
	FUNKČNÍ NADREGIONÁLNÍ BIOCENTRUM ROZŠÍŘEN BIOCENTRA OPROTÍ ŽÚR
	REGIONÁLNÍ BIOCENTRUM
	REGIONÁLNÍ BIKORIDOR
	LOKÁLNÍ BIOCENTRUM
	LOKÁLNÍ BIKORIDOR

OSTATNÍ PŘÍRODNÍ PRVKY

	ALEJE
	VODNÍ TOKY MIMO W A W.1 (DLE PODKLADU POVODÍ VLTAVY BPJ)

POŘIZOVATEL ODBOR VÝSTAVBY A ŽP
ZPRACOVATEL MĚSTSKÉHO ÚŘADU NEPOMUK
DATUM ZPRACOVÁNÍ ING. ARCH. BLANKA HYSKOVÁ
MĚŘITKO ČKA 01142
11/2021
1 : 5 000

PLZEŇSKÝ KRAJ
Akce Územní plán Neurazy byla spolufinancována z Programu stabilizace a obnovy venkova Plzeňského kraje 2018.

HLAVNÍ VÝKRES
Neurazy, Klikařov, Vojovice

Vydáno Zastupitelstvem obce Neurazy
Nabytí účinnosti dne

MÚ Nepomuk, odbor výstavby a životního prostředí
Bc. Jaroslav Samek, vedoucí odboru

N3 B

V/S = 1025 / 840 (0,86m2)