


ETAPA č.2

VÝSTAVBA POLOVINY VOZOVKY

Pro zvýraznění bude svislé dopravní zařízení opatřeno retroreflexním žlutozeleným fluorescenčním podkladem

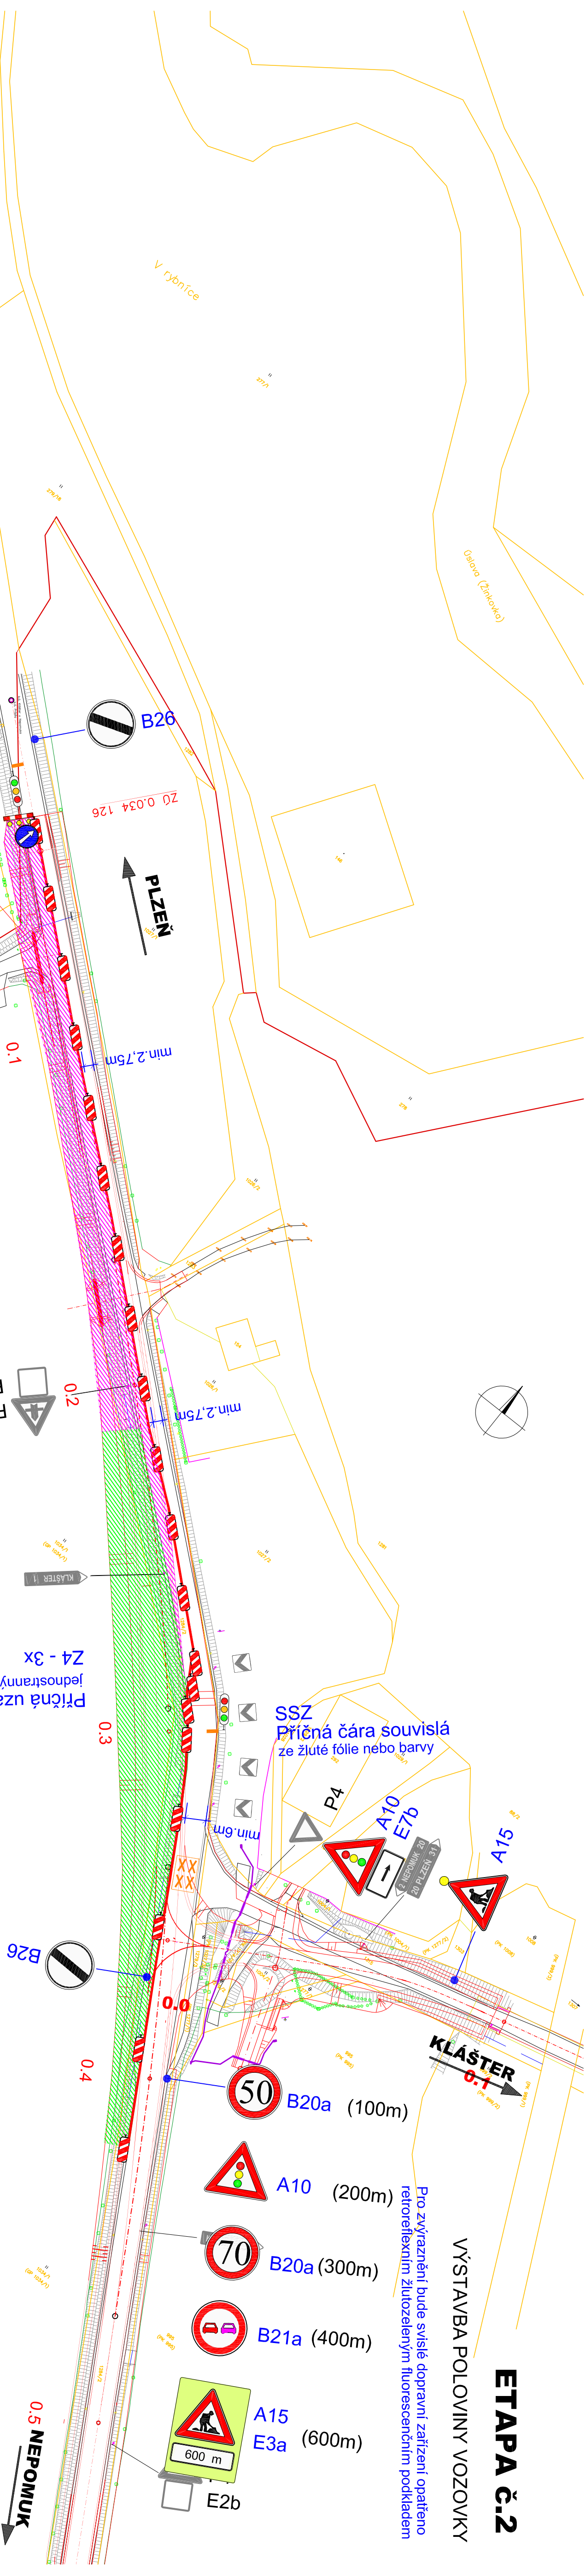

Podélná uzavěra - délka cca 250m
osazení oboustrannými vodícími deskami
odstup max. 20m

Příčná uzavěra
jednostrannými směrovacími deskami
Z4 - 3x

- LEGENDA:
- ÚSEK VE VÝSTAVBĚ
 - HOTOVÝ ÚSEK

SCHÉMA C/5

Standardní pracovní místo - zúžení vozovky na jeden jízdní pruh
Řízení provozu světelnými signály

KRPP-26816-3/ČJ-2024-0300DP

PŘÍLOHA č.3

Pro zvýraznění bude svislé dopravní zařízení opatřeno retroreflexním žlutozeleným fluorescenčním podkladem