


VÝKRES KONCEPCE VEŘEJNÉ INFRASTRUKTURY

1 : 5 000

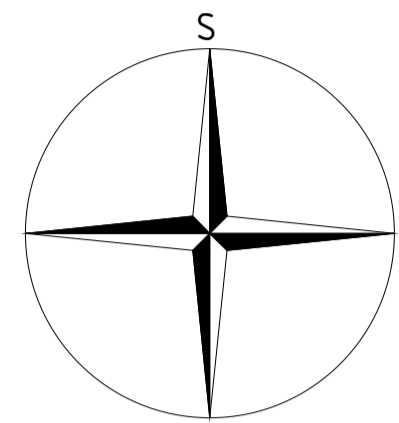

LEGENDA

- hranice řešeného území
- hranice katastrálního území
- hranice parcel
- zastavěné území vymezené ke dni 1. 3. 2023
- Z.2 zastavitelné plochy, označení plochy
- P.1 plochy přestavby, označení plochy

PŘEKRYVNÁ ZNAČENÍ

Koridory nad plochami s RZV

- CNU.D1 koridor pro rozšíření silnice I/20
- CNU.D2 koridor pro mimoúrovňovou křižovatku silnice I/20 a III/02013
- CNU.D3 koridor pro rozšíření silnice

Dopravní infrastruktura

- DS DOPRAVA SILNIČNÍ
- I/20 silnice I. třídy
- III/02013 silnice II. a III. třídy
- cyklostezka




Akce "Územní plán Mohelnice" byla spolufinancována z Programu stabilizace a obnovy venkova Plzeňského kraje 2021

ZÁZNAM O ÚČINNOSTI	
Označení správního orgánu, který územní plán vydal:	Zastupitelstvo obce Mohelnice, dne pod č. usn.
Datum nabytí účinnosti územního plánu:
Jméno a příjmení, funkce a podpis oprávněné úřední osoby pořizovatele:	Bc. Jaroslav Samek, vedoucí odboru, stavební úřad, územní plánování, MěÚ Nepomuk
Bronislav Hulec, starosta obce	
Podpis a otisk úředního razítka:	Podpis a otisk úředního razítka:

ZÁZNAM O ÚČINNOSTI	
Označení správního orgánu, který územní plán vydal:	Zastupitelstvo obce Mohelnice
Datum nabytí účinnosti územního plánu:
Jméno a příjmení, funkce a podpis oprávněné úřední osoby pořizovatele:	Bc. Jaroslav Samek, vedoucí Odboru výstavby a životního prostředí, MěÚ Nepomuk
Podpis a otisk úředního razítka:	

ÚZEMNÍ PLÁN MOHELNICE

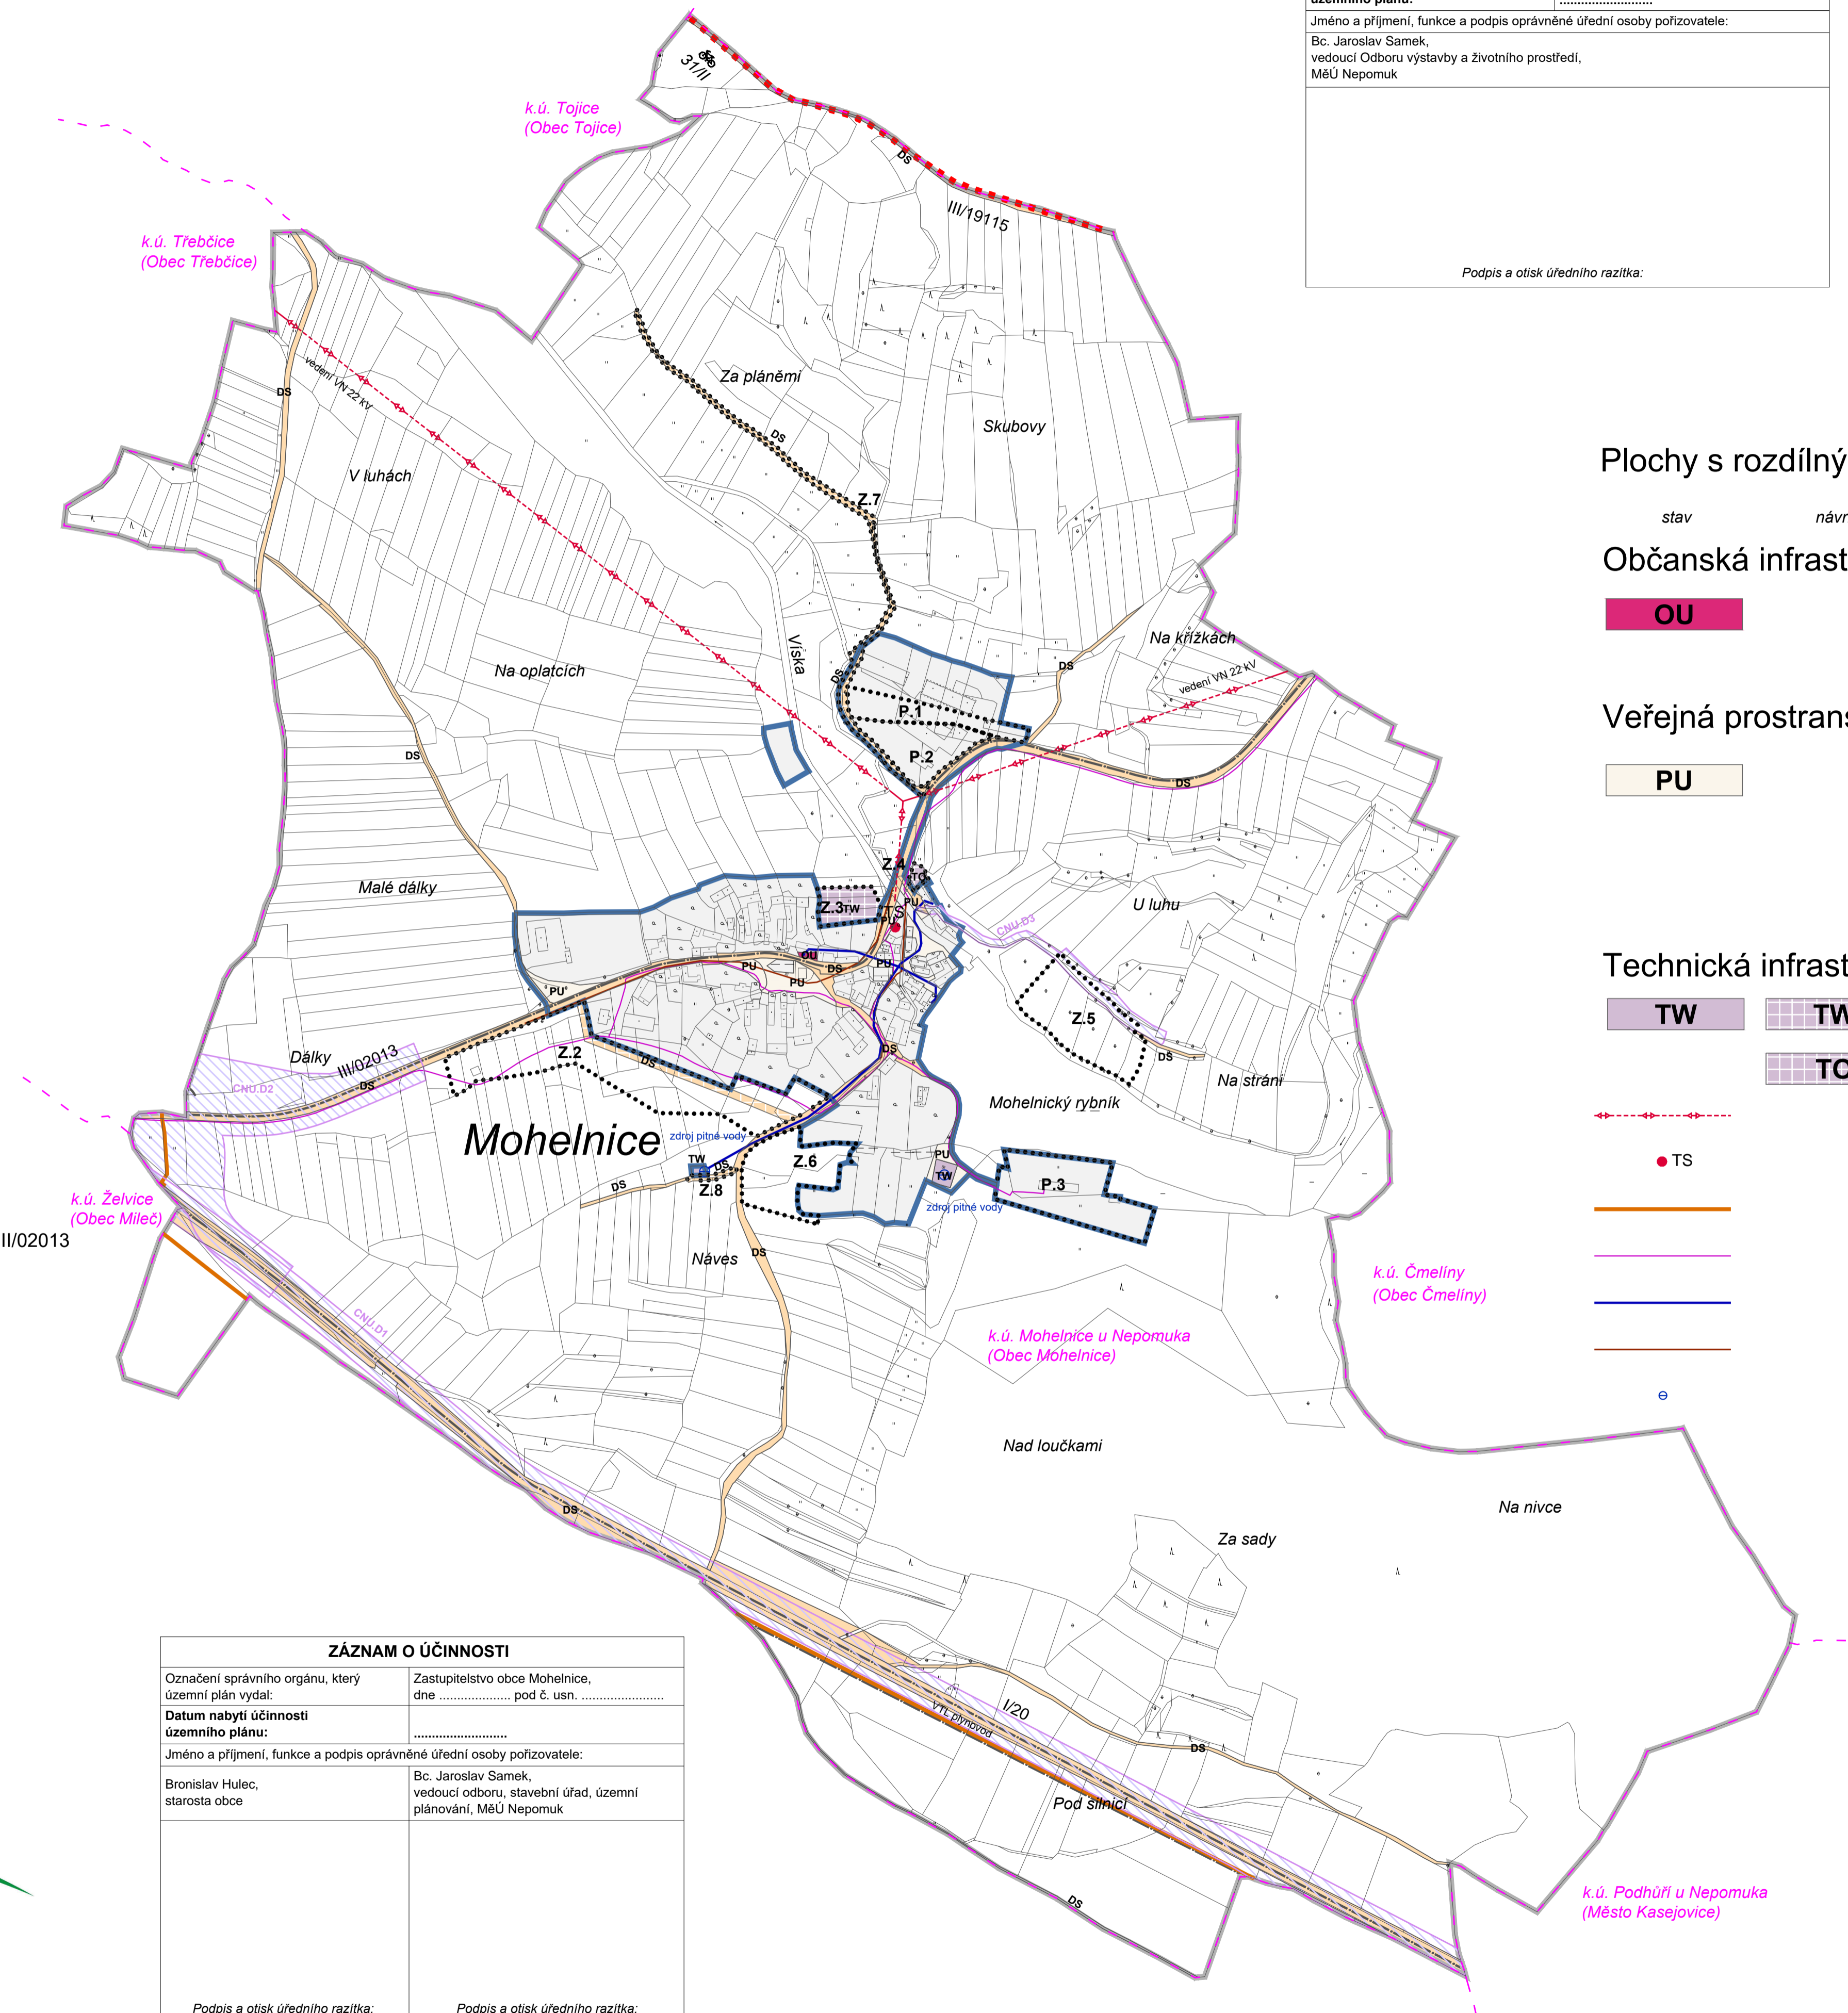


Plochy s rozdílným způsobem využití

- stav návrh
- Občanská infrastruktura
- OU OBČANSKÉ VYBAVENÍ VŠEOBECNÉ

- Veřejná prostranství
- PU VEŘEJNÁ PROSTRANSTVÍ VŠEOBECNÁ

- Technická infrastruktura
- TW TW VODNÍ HOSPODÁŘSTVÍ
- TO NAKLÁDÁNÍ S ODPADY
- vedení VN 22 KV
- trafostanice
- plynovod VTL
- komunikační vedení
- vodovod
- kanalizace
- zdroj pitné vody

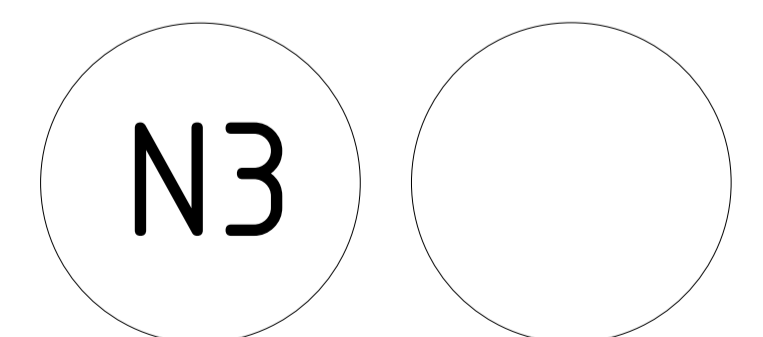

PARÉ	
ÚZEMNÍ PLÁN MOHELNICE	
VÝKRES KONCEPCE VEŘEJNÉ INFRASTRUKTURY	
Pořizovatel	Městský úřad Nepomuk, odbor výstavby a ŽP
Schvalující orgán	Zastupitelstvo obce Mohelnice
Zpracovatel	Relax M.A.A.T., s. r. o., IČ: 071 42 226
Zodpov. projektant	Ing. arch. Martin Jirovský, Ph.D., MBA, DiS., ČKA 03 311
Datum: srpen 2023	Fáze: Návrh ÚP pro veřejné projednání M 1 : 5 000