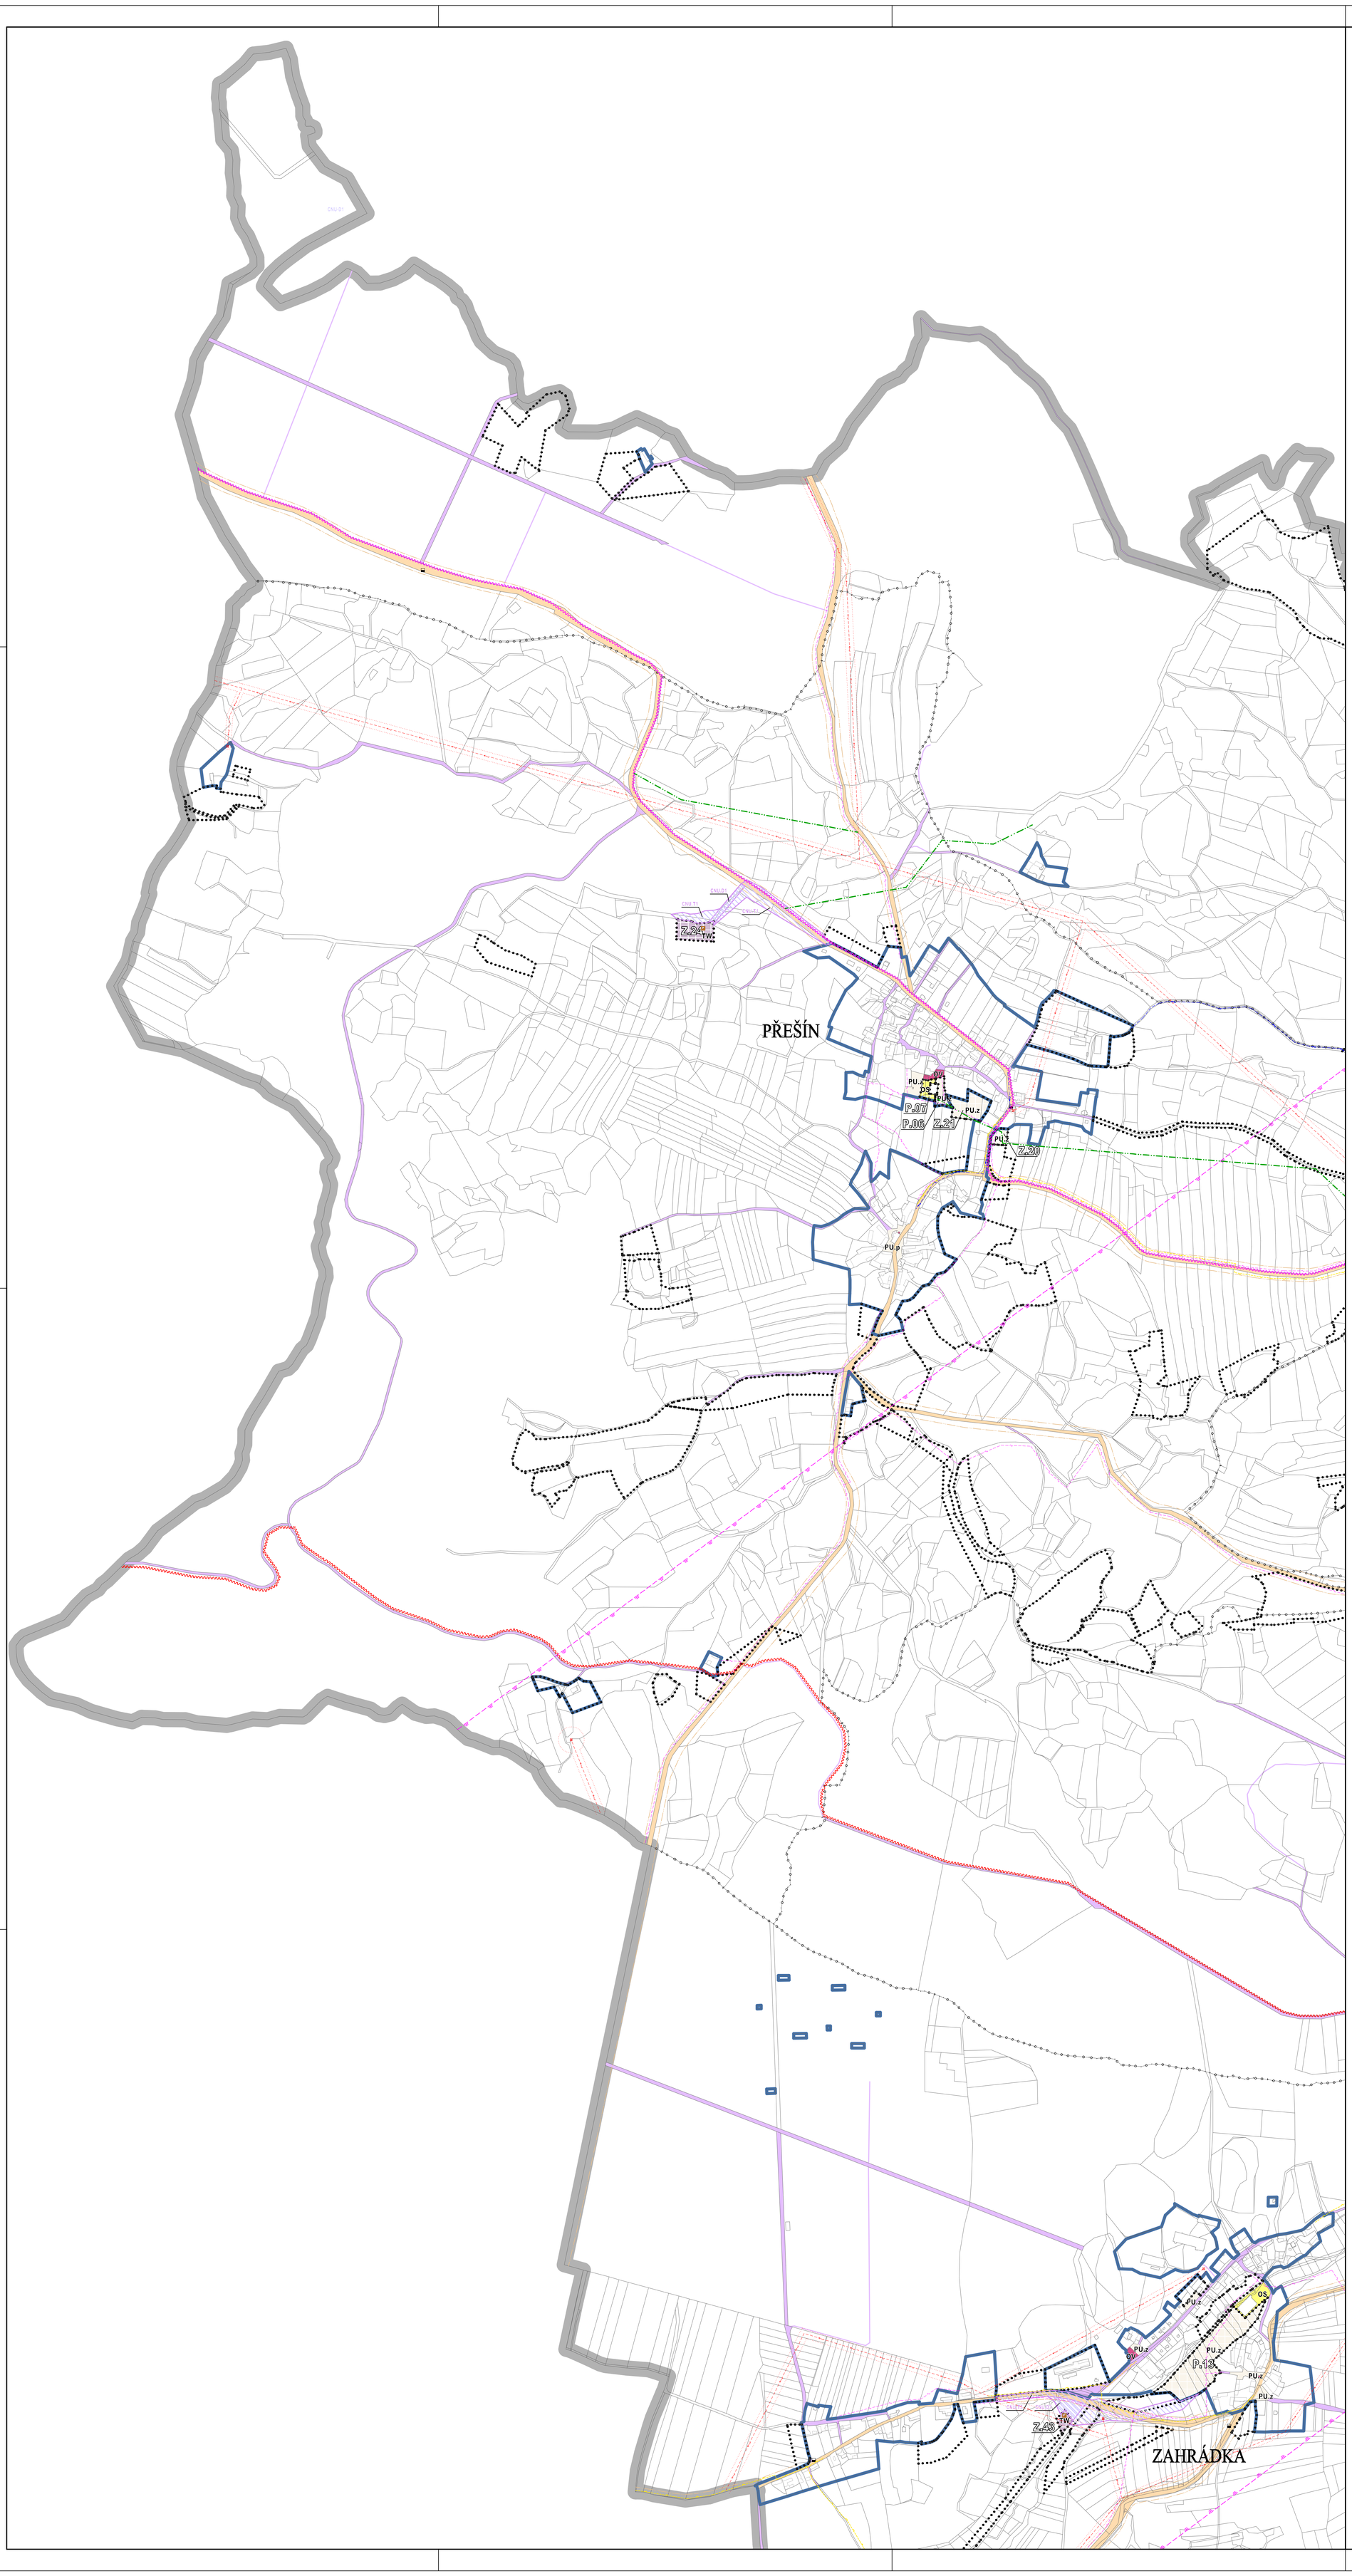

LEGENDA:

- HRANICE ŘEŠENÉHO ÚZEMÍ
- HRANICE KATASTRÁLNÍCH ÚZEMÍ
- HRANICE ZASTAVĚNÉHO ÚZEMÍ
- HRANICE ZASTAVITELNÝCH PLOCH
- HRANICE PLOCH PŘESTAVBY
- HRANICE PLOCH ZMĚN V KRAJINĚ

VEŘEJNÁ INFRASTRUKTURA – PLOCHY

STABILIZOVANÉ	NÁVRH	
OV	OV	OBČANSKÉ VYBAVENÍ VEŘEJNÉ
OU	OU	OBČANSKÉ VYBAVENÍ VŠEOBECNÉ
OH		OBČANSKÉ VYBAVENÍ – HŘBITOVY
OS	OS	OBČANSKÉ VYBAVENÍ – SPORT
TW	TW	TECHNICKÉ INFRASTRUKTURY – VODNÍ HOSPODÁŘSTVÍ
TE		TECHNICKÉ INFRASTRUKTURY – ENERGETIKA
TS		TECHNICKÉ INFRASTRUKTURY – SPOJE
DS		DOPRAVA SILNIČNÍ
DU.m	DU.m	DOPRAVA VŠEOBECNÁ – MÍSTNÍ A ÚČELOVÉ KOMUNIKACE
PU.p		VEŘEJNÁ PROSTRANSTVÍ S PŘEVAHOU ZPEVNĚNÝCH PLOCH
PU.z	Pu.z	VEŘEJNÁ PROSTRANSTVÍ S PŘEVAHOU ZELENĚ

VEŘEJNÁ INFRASTRUKTURA – KORIDORY, TRASY, OBJEKTY

STAV	NÁVRH	
		KORIDOR DOPRAVNÍ INFRASTRUKTURY (ÚČELOVÁ KOMUNIKACE)
		KORIDOR TECHNICKÉ INFRASTRUKTURY (KANALIZACE–extravilán)
		KORIDOR TECHNICKÉ INFRASTRUKTURY Z NADŘAZENÉ DOKUMENTACE (EL.VEDENÍ)
		OCHRANNÉ PÁSMO SILNICE
		AUTOBUSOVÁ ZASTÁVKA HROMADNÉ DOPRAVY
		CYKLISTICKÁ TRASA
		TURISTICKÁ TRASA
		VZDUŠNÉ EL. VEDENÍ VVN
		VZDUŠNÉ EL. VEDENÍ VN
		TRAFOSTANICE
		OCHRANNÉ PÁSMO VZDUŠNÉHO EL. VEDENÍ
		STL PLYNOVOD
		VODOVODNÍ ŘAD –extravilán
		ZDROJ PŘÍRODNÍ PITNÉ VODY
		VODOJEM
		ÚPRAVNA VODY
		OCHRANNÉ PÁSMO VODNÍHO ZDROJE I.STUPNĚ
		OCHRANNÉ PÁSMO VODNÍHO ZDROJE II.STUPNĚ
		KANALIZACE –extravilán
		ČISTÍRNA ODPADNÍCH VOD
		HLAVNÍ ODVODŇOVACÍ ZAŘÍZENÍ (MELIORACE)
		SDĚLOVACÍ VEDENÍ – extravilán
		TELEKOMUNIKAČNÍ VYSÍLAČ
		OCHRANNÉ PÁSMO RADIORELÉOVÉ TRASY
		PRODUKTOVOD
		OCHRANNÉ PÁSMO PRODUKTOVODU
		OCHRANNÉ PÁSMO HŘBITOVA
		OCHRANNÉ PÁSMO ZAŘÍZENÍ ČHMÚ

ZÁZNAM O ÚČINNOSTI

SPRÁVNÍ ORGÁN VYDÁVAJÍCÍ ÚPD

ZASTUPITELSTVO OBCE ČÍŽKOV

POŘIZOVATEL

MĚSTSKÝ ÚŘAD NEPOMUK
Odbor výstavby a životního prostředí

oprávněná úřední osoba pořizovatele
Bc. JAROSLAV ŠAMEK
vedoucí odboru výstavby
a životního prostředí

DATUM NABYTÍ ÚČINNOSTI

ÚZEMNÍ PLÁN ČÍŽKOV

INVESTOR **OBEC ČÍŽKOV**
Čížkov 28, 335 64 Čížkov

PROJEKTANT
Ing.arch. Václav STAŠEK
IČO: 66880737
projektová činnost ve výstavbě
územní plánování
Brožíkova 2496/10, 30100 Plzeň
e-mail: stasek.up@centrum.cz
Tel: 603 426 949

Digitálně podepsal Ing. arch. Václav Stašek

VÝKRESOVÁ ČÁST

HLAVNÍ VÝKRES
KONCEPCE VEŘEJNÉ INFRASTRUKTURY

- PŘEŠÍN - ZAHRÁDKA -

STUPEŇ	**ÚZEMNĚ PLÁNOVACÍ DOKUMENTACE**
FORMÁT	**16 A4**
DATUM	**08/2025**
MĚŘÍTKO	**1:5000**
ZAKÁZKA	**VS 21 001**

3.a