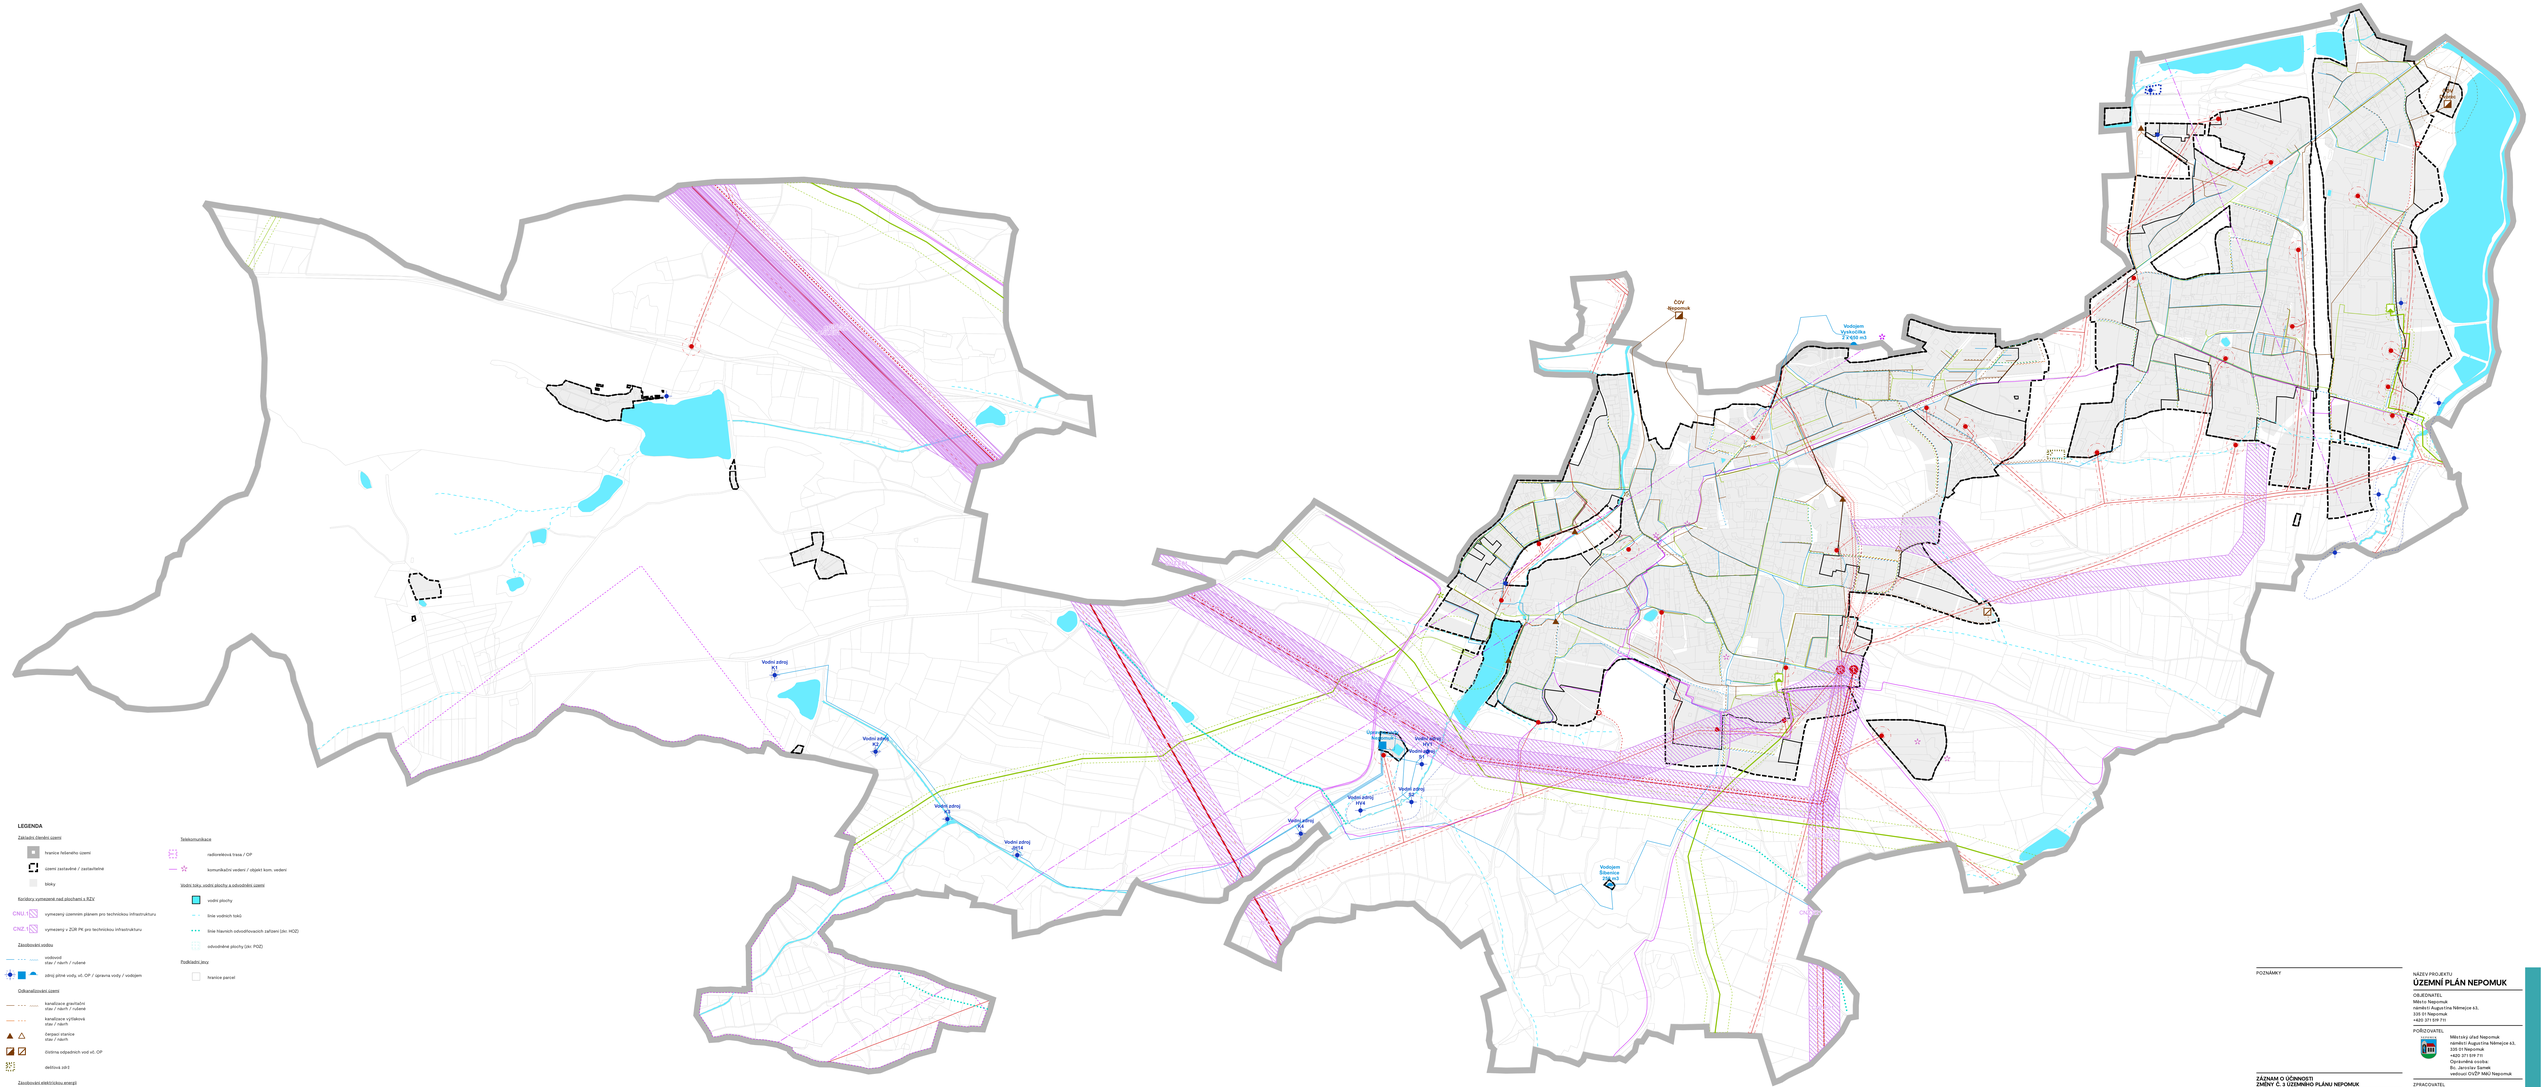


LEGENDA

Základní členění území

- hranice řešeného území
- území zastavěné / zastavitelné
- lokky

Koridory vymezené nad plochami s RZV

- ČNU — vymezený územním plánem pro technickou infrastrukturu
- ČNIZ — vymezený v ZÚR PK pro technickou infrastrukturu

Zásobování vodou

- vodovod stav / návrh / rušené
- zdroj pitné vody, vč. OP / úpravna vody / vodojem

Odkanalizování území

- kanalizace gravitační stav / návrh / rušené
- kanalizace výtlaková stav / návrh
- čerpací stanice stav / návrh
- čistírna odpadních vod vč. OP
- deštová zdrž

Zásobování elektrickou energií

- nadzemní kabelové vedení VN vč. OP stav / návrh / rušené
- podzemní kabelové vedení VN stav / návrh
- nadzemní kabelové vedení VVN vč. OP stav / návrh (vč. koridoru)
- nadzemní kabelové vedení ZVN vč. OP stav
- trafostanice stav / návrh
- rozvodna / transformovna

Zásobování plynem

- STL plynovod stav / návrh / rušené
- VTL plynovod vč. BP
- stanice katodové ochrany / regulačních stanice vč. BP

Telekomunikace

- radioreléová trasa / OP
- komunikační vedení / objekt kom. vedení

Vodní toky, vodní plochy a odvodnění území

- vodní plochy
- linie vodních toků
- linie hlavních odvodňovacích zařízení (dle HQ2)
- odvodněné plochy (dle POZ)

Podkladní jevy

- hranice parcel

POZNÁMKY

ZÁZNAM O ÚČINNOSTI
ZMĚNY Č. 3 ÚZEMNÍHO PLÁNU NEPOMUK

a) Správní orgán, který územní plán Nepomuk vydal:
ZASTUPITELSTVO MĚSTA NEPOMUK

b) Pořadové číslo poslední změny:
ZMĚNA Č. 3

c) Úřaduje v věci:
DATUM NABYTÍ ÚČINNOSTI POSLEDNÍ ZMĚNY:

d) Úřaduje s oprávněné osobě pořizovatele:
JMÉNO A PŘÍJMENÍ: **Bc. Jaroslav Samek**
vedoucí OVÚP MěÚ Nepomuk

PODPIS A OTISK ÚŘEDNÍHO RAZÍTKA

NÁZEV PROJEKTU
ÚZEMNÍ PLÁN NEPOMUK

OBJEDNATEL
Město Nepomuk
náměstí Augustina Němejce 63,
335 01 Nepomuk
+420 371 519 711

POŘIZOVATEL
Městský úřad Nepomuk
náměstí Augustina Němejce 63,
335 01 Nepomuk
+420 371 519 711
Oprávněná osoba:
Bc. Jaroslav Samek
vedoucí OVÚP MěÚ Nepomuk

ZPRACOVATEL
UNIT architekti, s.r.o.
Thákurova 9, bld 34 Praha 6
tel.: 224 316 473

HLAVNÍ ARCHITEKT
Ing. arch. Filip Tittl
prof. Ing. arch. Michal Kohout
doc. Ing. arch. Daniel Totby, PhD.

VEDOUCÍ PROJEKTU
Ing. arch. Lukáš Havelka

ZPRACOVATELSKÝ TÝM
Ing. arch. Zdeňka Komoušková Říhová
Ing. arch. Barbora Uhlíře
Bc. Karolína Janků

NÁZEV VÝKRESU
VÝKRES KONCEPCE TECHNICKÉ INFRASTRUKTURY

MĚŘÍTKO 1 : 5 000
FORMÁT A1 680 × 841
DATUM červenec 2024

ČÍSLO VÝKRESU **N–03**