


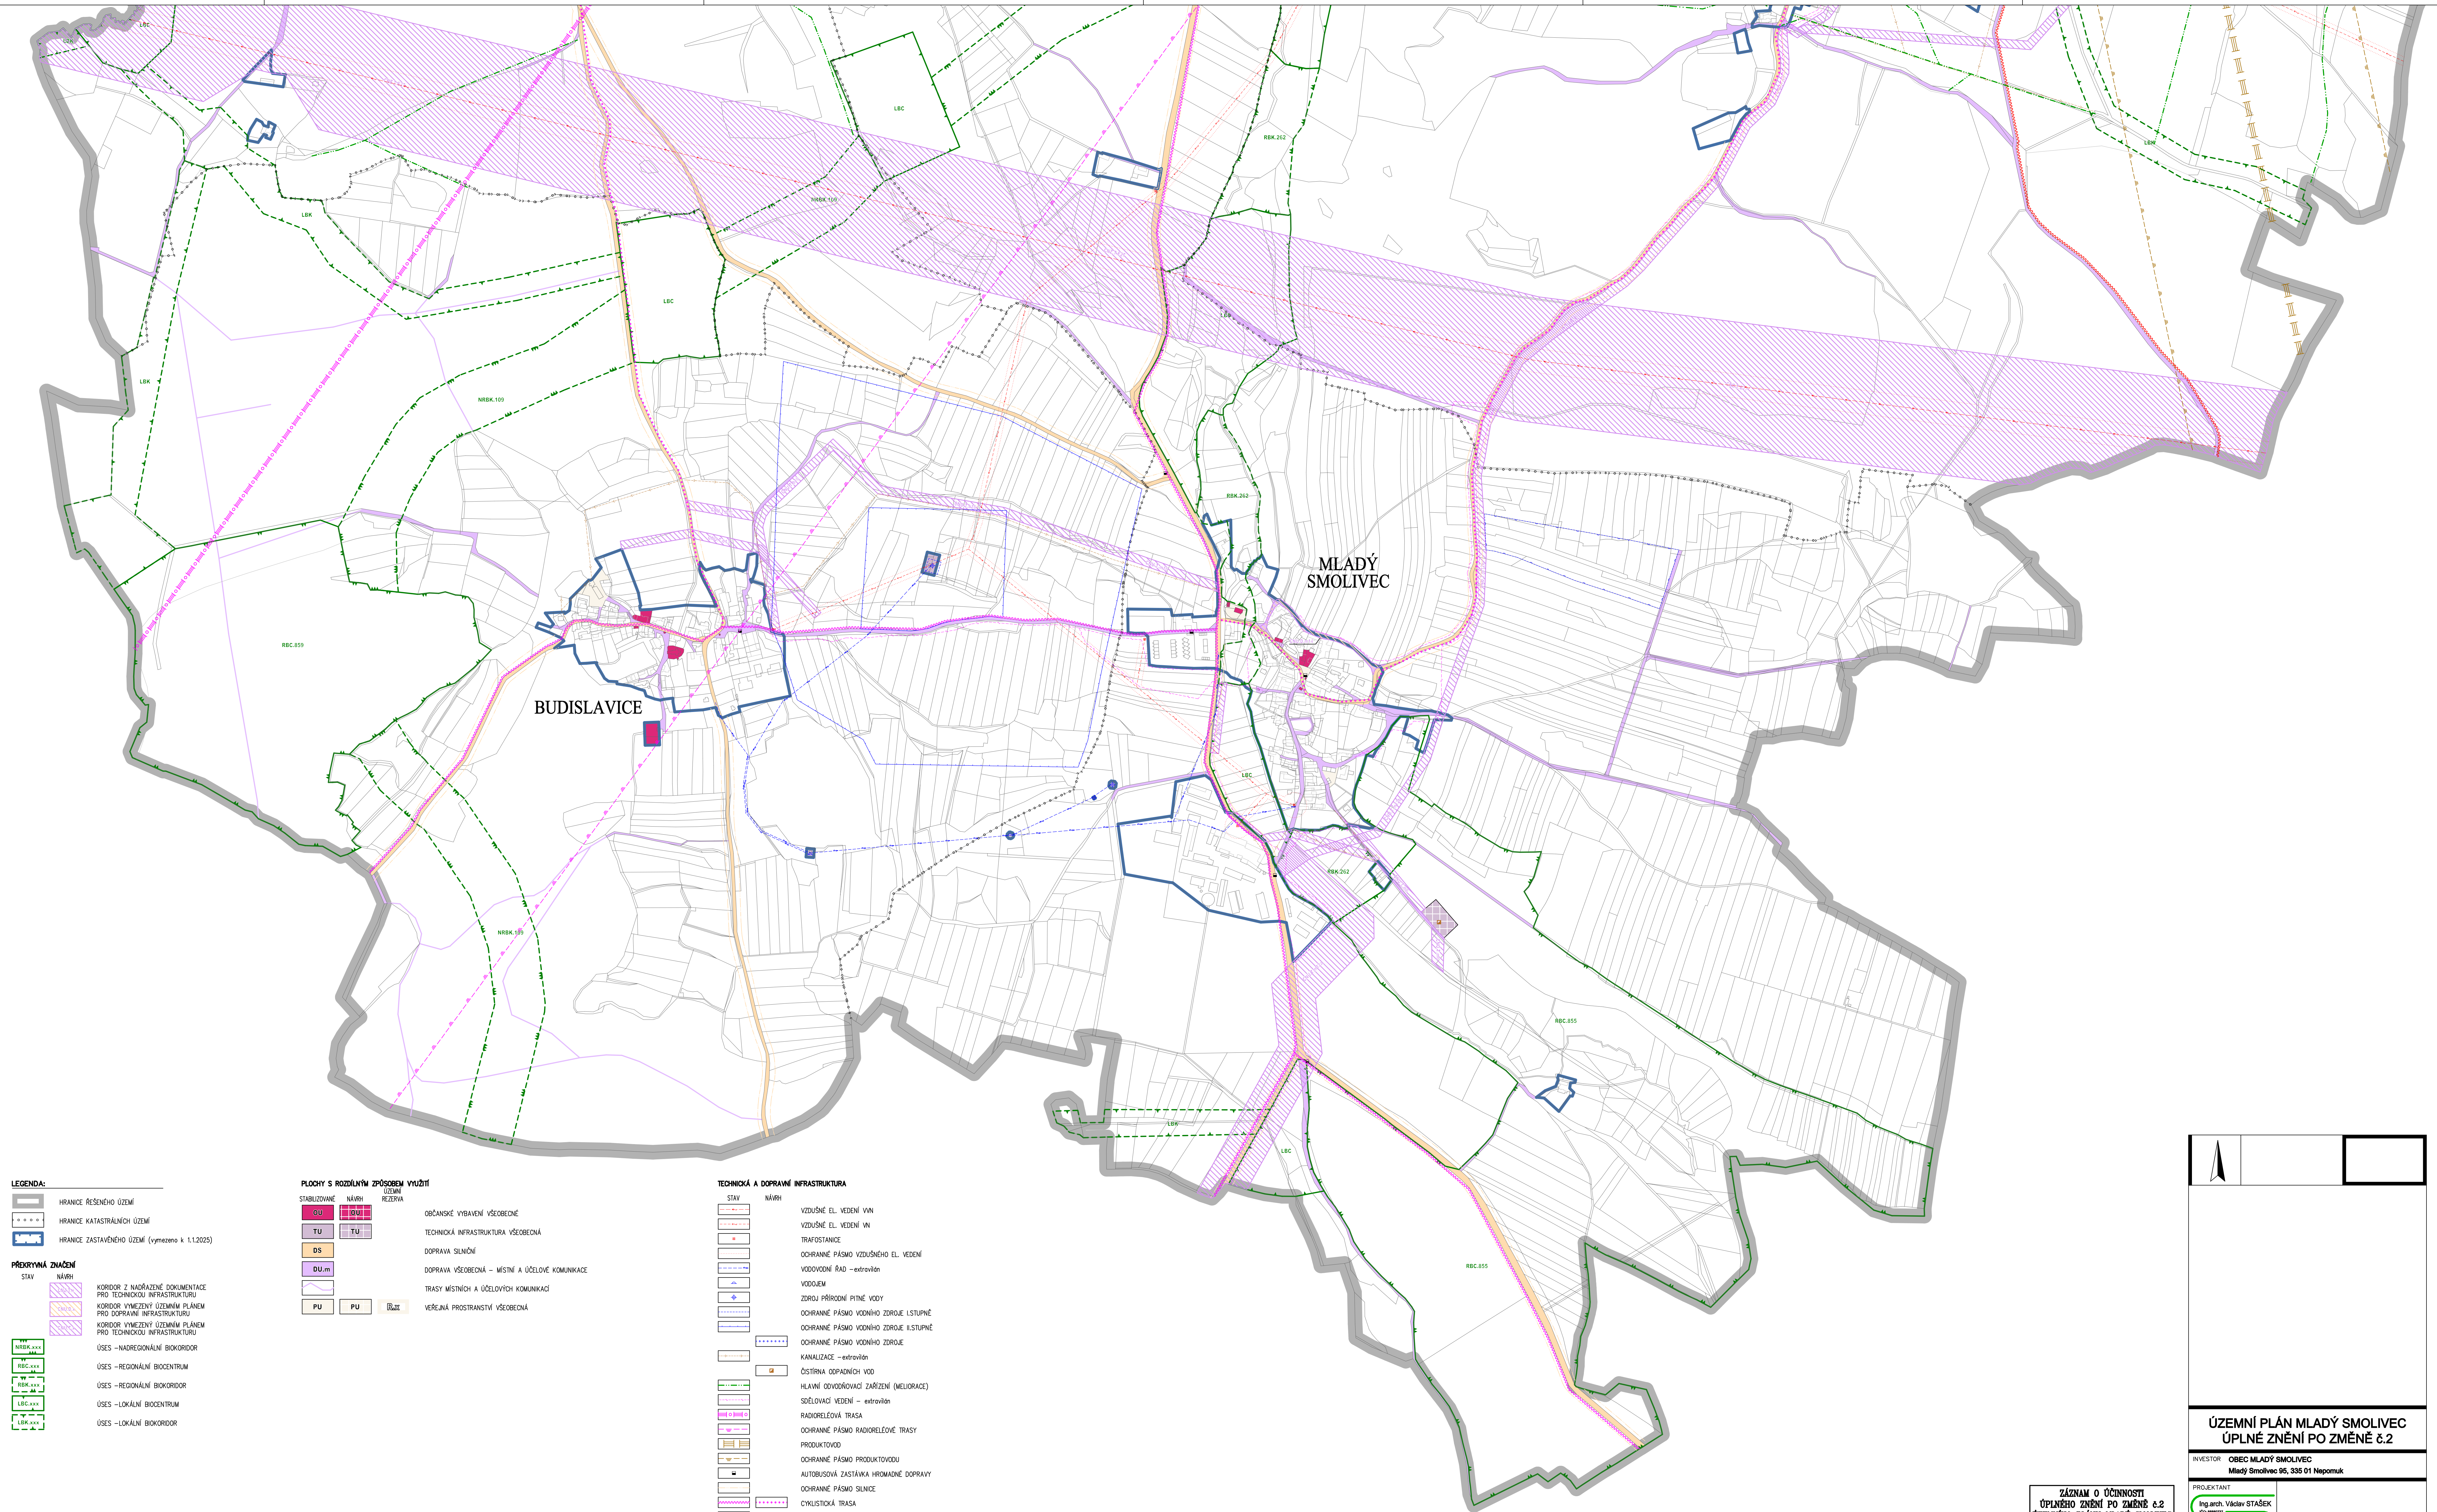

LEGENDA:

- HRANICE ŘEŠENÉHO ÚZEMÍ
- HRANICE KATASTRÁLNÍCH ÚZEMÍ
- HRANICE ZASTAVĚNÉHO ÚZEMÍ (vymezeno k 1.1.2025)

PRŮŘEZOVÁ ZNAČENÍ

STAV	NÁVRH
RBC.159	RBC.159
RBC.202	RBC.202
RBC.855	RBC.855
LBC	LBC
LBK	LBK

PLOCHY S ROZLIŠNÝM ZPŮSOBEM VYUŽITÍ

STABILIZOVANÉ	NÁVRH	ÚZEMNÍ REZERVA
OU	OU	OU
TU	TU	TU
DS	DS	DS
DU.M	DU.M	DU.M
PU	PU	PU

OBČANSKÉ VYBAVENÍ VŠEOBECNÉ
TECHNICKÁ INFRASTRUKTURA VŠEOBECNÁ
DOPRAVA SILNIČNÍ
DOPRAVA VŠEOBECNÁ – MÍSTNÍ A ÚČELOVÉ KOMUNIKACE
TRASY MÍSTNÍCH A ÚČELOVÝCH KOMUNIKACÍ
VEŘEJNÁ PROSTRANSTVÍ VŠEOBECNÁ

TECHNICKÁ A DOPRAVNÍ INFRASTRUKTURA

STAV	NÁVRH
VOZOVNÉ EL. VEDENÍ VN	VOZOVNÉ EL. VEDENÍ VN
TRAFOSTANICE	TRAFOSTANICE
OCHRANNÉ PÁSMO VOZOVNÉHO EL. VEDENÍ	OCHRANNÉ PÁSMO VOZOVNÉHO EL. VEDENÍ
VODOVODNÍ RAD – EXTRAVODNÍ	VODOVODNÍ RAD – EXTRAVODNÍ
ZDROJ PŘÍRODNÍ PITNÉ VODY	ZDROJ PŘÍRODNÍ PITNÉ VODY
OCHRANNÉ PÁSMO VODNÍHO ZDROJE I STUPNĚ	OCHRANNÉ PÁSMO VODNÍHO ZDROJE I STUPNĚ
OCHRANNÉ PÁSMO VODNÍHO ZDROJE II STUPNĚ	OCHRANNÉ PÁSMO VODNÍHO ZDROJE II STUPNĚ
KANALIZACE – EXTRAVODNÍ	KANALIZACE – EXTRAVODNÍ
ČISTÍRNA ODPADNÍCH VOD	ČISTÍRNA ODPADNÍCH VOD
HLAVNÍ ODPOVĚDOVACÍ ZARÍZENÍ (MELIORACE)	HLAVNÍ ODPOVĚDOVACÍ ZARÍZENÍ (MELIORACE)
SÉRIOVACÍ VEDENÍ – EXTRAVODNÍ	SÉRIOVACÍ VEDENÍ – EXTRAVODNÍ
RADIORELEOVÁ TRASA	RADIORELEOVÁ TRASA
OCHRANNÉ PÁSMO RADIORELEOVÉ TRASY	OCHRANNÉ PÁSMO RADIORELEOVÉ TRASY
PRODUKTOVOD	PRODUKTOVOD
OCHRANNÉ PÁSMO PRODUKTOVODU	OCHRANNÉ PÁSMO PRODUKTOVODU
AUTOBUSOVÁ ZASTÁVKA HROMADNÉ DOPRAVY	AUTOBUSOVÁ ZASTÁVKA HROMADNÉ DOPRAVY
OCHRANNÉ PÁSMO SILNICE	OCHRANNÉ PÁSMO SILNICE
CYKLISTICKÁ TRASA	CYKLISTICKÁ TRASA
TURISTICKÁ TRASA	TURISTICKÁ TRASA
POLNÍ LETIŠTĚ	POLNÍ LETIŠTĚ

ÚZEMNÍ PLÁN MLADÝ SMOLIVEC
ÚPLNÉ ZNĚNÍ PO ZMĚNĚ 6.2

INVESTOR: OBEC MLADÝ SMOLIVEC
Mladý Smolivec 95, 335 01 Nepomuk

PROJEKTANT:
Ing. arch. Václav STAŠEK
400 000 000
vysvětlivky, změny a výměry
stavby a pozemků

Břečňovská 2469/10, 30100 Písek
e-mail: stašek.v@centrum.cz
Tel: 603 428 945

VÝKRESOVÁ ČÁST
HLAVNÍ VÝKRES
VEŘEJNÁ INFRASTRUKTURA
- MLADÝ SMOLIVEC - BUDISLAVICE -

STUPĚN	ÚZEMNĚ PLÁNOVACÍ DOKUMENTACE
FORMAT	18 A4
DATUM	08/2028
MĚŘÍTKO	1:5000
ZAKÁZKA	VS 25 001

3.a

ZÁZNAM O ÚČINNOSTI
ÚPLNÉHO ZNĚNÍ PO ZMĚNĚ 6.2
ÚZEMNÍHO PLÁNU MLADÝ SMOLIVEC

OVĚŘENÍ OPRAVNĚNÍ ORIGINÁLU, KTERÝ POZEMNÍ ZNĚNÍ VYDA

ZASTUPITELSTVO OBCE MLADÝ SMOLIVEC

POŘADNÉ ČÍSLO POZEMNÍ ZNĚNÍ	2
DATUM VYDÁNÍ ÚPLNÉHO POZEMNÍ ZNĚNÍ	7.7.2025
OPRAVNĚNÍ ÚPLNÉHO POZEMNÍ ZNĚNÍ	

Dr. JAROSLAV SAMK
vedoucí odboru výstavby a životního prostředí
Mladý Smolivec

otisk úředního razítka, podpis