


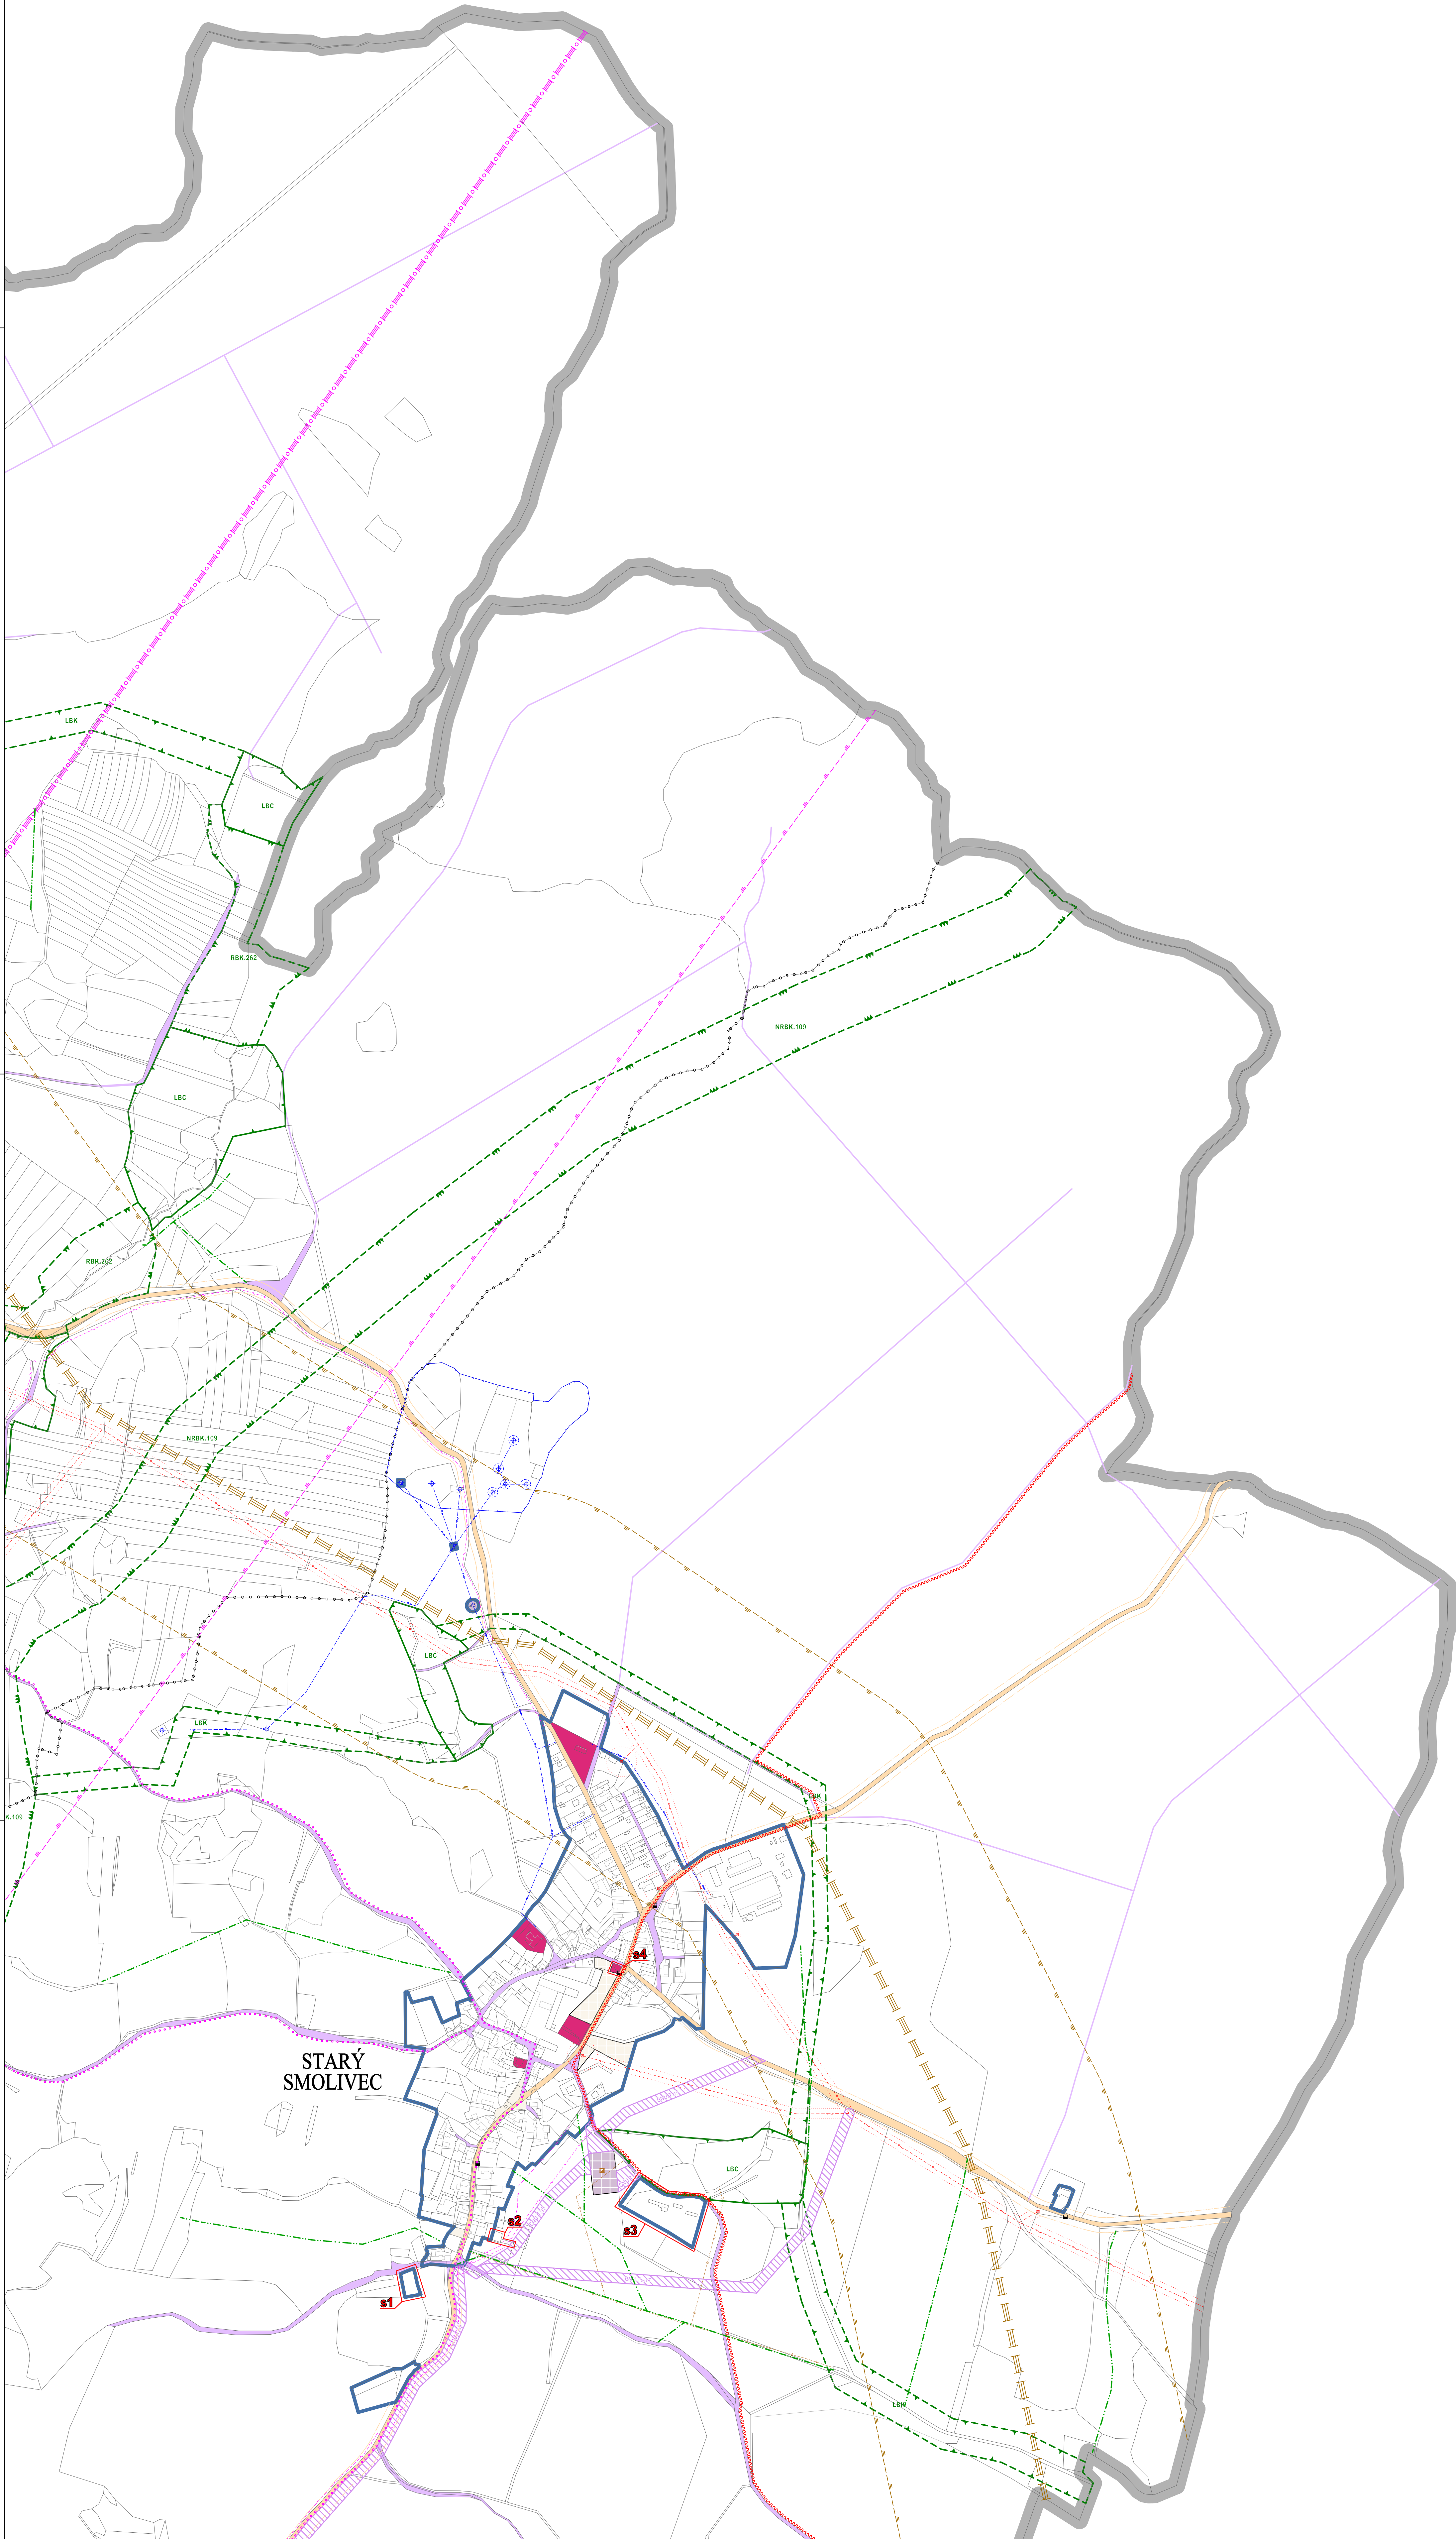

LEGENDA:

	HRANICE ŘEŠENÉHO ÚZEMÍ
	HRANICE KATASTRÁLNÍCH ÚZEMÍ
	HRANICE ZASTAVĚNÉHO ÚZEMÍ (vymezeno k 1.1.2025)

PŘEKRYVNÁ ZNAČENÍ

STAV	NÁVRH	
		KORIDOR Z NADŘÁZENÉ DOKUMENTACE PRO TECHNICKOU INFRASTRUKTURU
		KORIDOR VYMEZENÝ ÚZEMNÍM PLÁNEM PRO DOPRAVNÍ INFRASTRUKTURU
		KORIDOR VYMEZENÝ ÚZEMNÍM PLÁNEM PRO TECHNICKOU INFRASTRUKTURU
		ÚSES – NADREGIONÁLNÍ BOKORIDOR
		ÚSES – REGIONÁLNÍ BIOCENTRUM
		ÚSES – REGIONÁLNÍ BOKORIDOR
		ÚSES – LOKÁLNÍ BIOCENTRUM
		ÚSES – LOKÁLNÍ BOKORIDOR

PLOCHY S ROZDÍLNÝM ZPŮSOBEM VYUŽITÍ

STABILIZOVANÉ ÚZEMÍ	NÁVRH	REZERVA	
			OBČANSKÉ VYBAVENÍ VŠEOBECNÉ
			TECHNICKÁ INFRASTRUKTURA VŠEOBECNÁ
			DOPRAVA SILNIČNÍ
			DOPRAVA VŠEOBECNÁ – MÍSTNÍ A ÚČELOVÉ KOMUNIKACE
			TRASY MÍSTNÍCH A ÚČELOVÝCH KOMUNIKACÍ
			VEŘEJNÁ PROSTRANSTVÍ VŠEOBECNÁ

TECHNICKÁ A DOPRAVNÍ INFRASTRUKTURA

STAV	NÁVRH	
		VZDUŠNÉ EL. VEDENÍ VVN
		VZDUŠNÉ EL. VEDENÍ VN
		TRAFOSTANICE
		OCHRANNÉ PÁSMO VZDUŠNÉHO EL. VEDENÍ
		VODOVODNÍ ŘÁD – extrahován
		VODOVODNÍ
		ZOROU PŘÍRODNÍ PITNÉ VODY
		OCHRANNÉ PÁSMO VODNÍHO ZDROJE IŠTUPNÉ
		OCHRANNÉ PÁSMO VODNÍHO ZDROJE IŠTUPNÉ
		OCHRANNÉ PÁSMO VODNÍHO ZDROJE
		KANALIZACE – extrahován
		ČISTIŘNA ODPADNÍCH VOD
		HLAVNÍ ODVODNĚVACÍ ZAŘÍZENÍ (MEJURACE)
		SŮLOVACÍ VEDENÍ – extrahován
		RADIORELEOVÁ TRASA
		OCHRANNÉ PÁSMO RADIORELEOVÉ TRASY
		PRODUKTOVOD
		OCHRANNÉ PÁSMO PRODUKTOVODU
		AUTOBUSOVÁ ZASTÁVKA HROMADNÉ DOPRAVY
		OCHRANNÉ PÁSMO SLUNICE
		CYKLISTICKÁ TRASA
		TURISTICKÁ TRASA
		POLNÍ LETIŠTĚ

ZMĚNY:

AKTUALIZACE:

b2 PŘEVOD ZASTAVĚNÝCH PLOCH DO PLOCH STABILIZOVANÝCH
b3 ZMĚNA ZASTAVĚNÉHO ÚZEMÍ – ODSTRANĚNÍ NESROVNALOSTÍ
b4 ZMĚNA ZASTAVĚNÉHO ÚZEMÍ – ODSTRANĚNÍ NESROVNALOSTÍ
b5 NOVÉ VYMEZENÍ ZASTAVĚNÉHO ÚZEMÍ DLE SOUČASNÉHO STAVU
b6 NOVÉ VYMEZENÍ ZASTAVĚNÉHO ÚZEMÍ DLE SOUČASNÉHO STAVU

m1 PŘEVOD ZASTAVĚNÝCH PLOCH DO PLOCH STABILIZOVANÝCH
m2 ZMĚNA ZASTAVĚNÉHO ÚZEMÍ – ODSTRANĚNÍ NESROVNALOSTÍ
m3 AKTUALIZACE FUNKČNÍHO VYUŽITÍ PLOCH DLE SOUČASNÉHO STAVU
m4 PŘEVOD ZASTAVĚNÝCH PLOCH DO PLOCH STABILIZOVANÝCH
m5 PŘEVOD ZASTAVĚNÝCH PLOCH DO PLOCH STABILIZOVANÝCH
m6 PŘEVOD ZASTAVĚNÝCH PLOCH DO PLOCH STABILIZOVANÝCH

n8 NOVÉ VYMEZENÍ ZASTAVĚNÉHO ÚZEMÍ DLE SOUČASNÉHO STAVU
d1 AKTUALIZACE FUNKČNÍHO VYUŽITÍ PLOCHY A ZMĚNA ZASTAVĚNÉHO ÚZEMÍ
d2 PŘEVOD ZASTAVĚNÝCH PLOCH DO PLOCH STABILIZOVANÝCH

d4 PŘEVOD ZASTAVĚNÝCH PLOCH DO PLOCH STABILIZOVANÝCH
d5 ZMĚNA ZASTAVĚNÉHO ÚZEMÍ – ODSTRANĚNÍ NESROVNALOSTÍ
d6 NOVÉ VYMEZENÍ ZASTAVĚNÉHO ÚZEMÍ DLE SOUČASNÉHO STAVU

d8 AKTUALIZACE FUNKČNÍHO VYUŽITÍ PLOCH DLE SOUČASNÉHO STAVU

r2 PŘEVOD ZASTAVĚNÝCH PLOCH DO PLOCH STABILIZOVANÝCH

r6 NOVÉ VYMEZENÍ ZASTAVĚNÉHO ÚZEMÍ DLE SOUČASNÉHO STAVU
r7 NOVÉ VYMEZENÍ ZASTAVĚNÉHO ÚZEMÍ DLE SOUČASNÉHO STAVU
r8 NOVÉ VYMEZENÍ ZASTAVĚNÉHO ÚZEMÍ DLE SOUČASNÉHO STAVU

s1 PŘEVOD ZASTAVĚNÝCH PLOCH DO PLOCH STABILIZOVANÝCH
s2 ZMĚNA ZASTAVĚNÉHO ÚZEMÍ – ODSTRANĚNÍ NESROVNALOSTÍ
s3 PŘEVOD ZASTAVĚNÝCH PLOCH DO PLOCH STABILIZOVANÝCH
s4 AKTUALIZACE FUNKČNÍHO VYUŽITÍ PLOCHY A ZMĚNA ZASTAVĚNÉHO ÚZEMÍ

x1 NÁVRHOVÝ PRŮVĚK NOVÉ PŘEVÝZKY Z NADŘÁZENÉ DOKUMENTACE
x2 OPROTI NÁVRHU ÚP PRO VJ AKTUALIZACE HRANIC PLOCH V INTRAVILÁNU DLE DIGITALIZOVANÉHO PODKLADU KN

VÝPUSŤKY:

1 JŽ ZREALIZOVANÉ INŽENÝRSKÉ SÍTĚ
1 VODOVOD (PROPOJENÍ BUDISLAVCE–MLADÝ SMOLIVEC)

ZÁZNAM O ÚČINNOSTI ZMĚNY č.2

ÚZEMNÍHO PLÁNU MLADÝ SMOLIVEC

ZASTUPITELSTVO OBCE MLADÝ SMOLIVEC

DATUM NÁSTUPU ÚČINNOSTI ZMĚNY: 7.7.2026

OPRAVNĚNÁ OSOBA POŘIZOVATELE: Bc. JAROSLAV SAMK, vedoucí odboru výstavby a životního prostředí, Městský úřad Nepomuk

otisk úředního razítka, podpis

VÝKRESOVÁ ČÁST

HLAVNÍ VÝKRES

VEŘEJNÁ INFRASTRUKTURA

- STARÝ SMOLIVEC -

STUPĚN: ÚZEMNÍ PLÁNOVACÍ DOKUMENTACE

FORMAT: A4

DATA: 06/2025

VEŠTĚNÍ: 1:5000

ZAKÁZKA: VS 25 001

3.c

ÚZEMNÍ PLÁN MLADÝ SMOLIVEC

ZMĚNA č.2

INVESTOR: **OBEC MLADÝ SMOLIVEC**
Mladý Smolivec 86, 336 01 Nepomuk

PROJEKTANT: **Ing.arch. Václav STAŠEK**
Ing.arch. Václav STAŠEK
Strojnická 10, 336 01 Nepomuk
Tel: 602 428 846

VÝKRESOVÁ ČÁST

HLAVNÍ VÝKRES

VEŘEJNÁ INFRASTRUKTURA

- STARÝ SMOLIVEC -

STUPĚN: ÚZEMNÍ PLÁNOVACÍ DOKUMENTACE

FORMAT: A4

DATA: 06/2025

VEŠTĚNÍ: 1:5000

ZAKÁZKA: VS 25 001