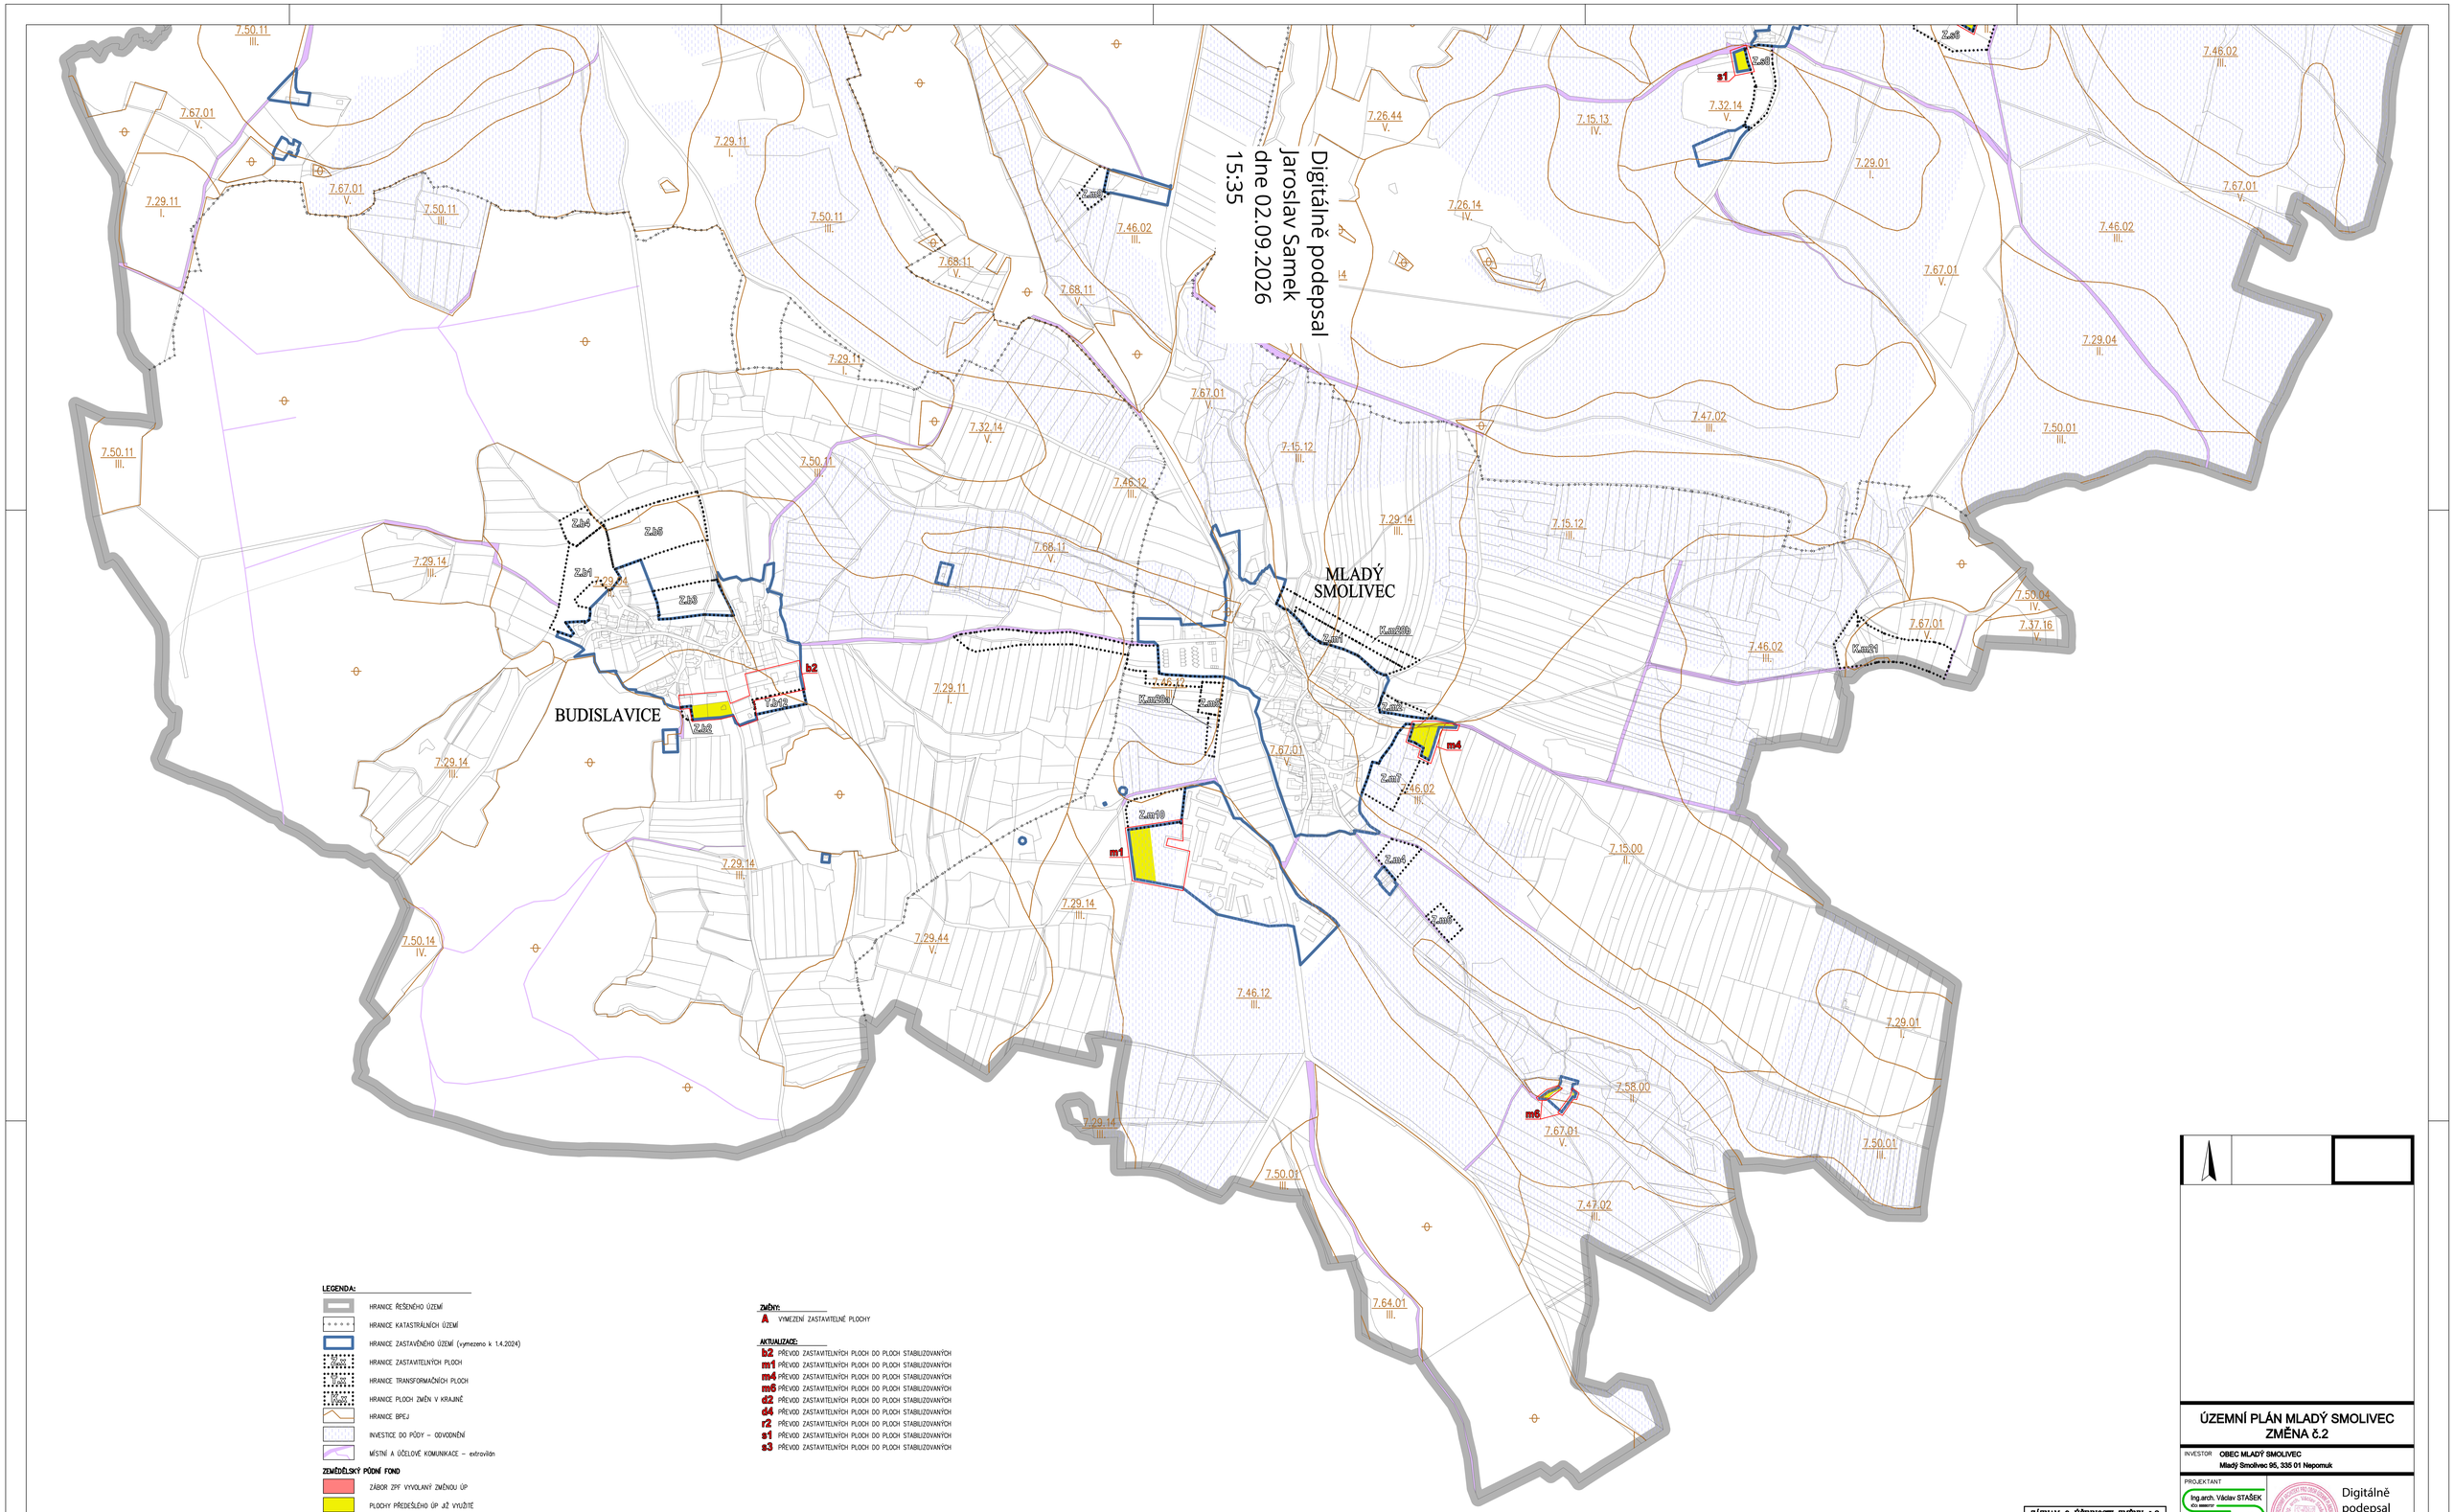

LEGENDA:

- HRANICE ŘEŠENÉHO ÚZEMÍ
- HRANICE KATASTRÁLNÍCH ÚZEMÍ
- HRANICE ZASTAVĚNÉHO ÚZEMÍ (vymezeno k 1.4.2024)
- HRANICE ZASTAVITELNÝCH PLOCH
- HRANICE TRANSFORMAČNÍCH PLOCH
- HRANICE PLOCH ZMĚN V KRAJINĚ
- HRANICE BPEJ
- INVESTICE DO PŮDY – ODVODNĚNÍ
- MÍSTNÍ A ÚČELOVÉ KOMUNIKACE – extrovilán

ZEMĚDĚLSKÝ PŮDNÍ FOND

- ZÁBOR ZPF VYVOLANÝ ZMĚNOU ÚP
- PLOCHY PŘEDEŠLÉHO ÚP JIŽ VYUŽITÉ

POZNÁMKA: ZNÁZORNĚN JE POUZE ZÁBOR ZPF VYVOLANÝ ZMĚNOU ÚP

ZMĚNY:

A VYMEZENÍ ZASTAVITELNÉ PLOCHY

AKTUALIZACE:

b2 PŘEVOD ZASTAVITELNÝCH PLOCH DO PLOCH STABILIZOVANÝCH
m1 PŘEVOD ZASTAVITELNÝCH PLOCH DO PLOCH STABILIZOVANÝCH
m4 PŘEVOD ZASTAVITELNÝCH PLOCH DO PLOCH STABILIZOVANÝCH
m6 PŘEVOD ZASTAVITELNÝCH PLOCH DO PLOCH STABILIZOVANÝCH
d2 PŘEVOD ZASTAVITELNÝCH PLOCH DO PLOCH STABILIZOVANÝCH
d4 PŘEVOD ZASTAVITELNÝCH PLOCH DO PLOCH STABILIZOVANÝCH
r2 PŘEVOD ZASTAVITELNÝCH PLOCH DO PLOCH STABILIZOVANÝCH
s1 PŘEVOD ZASTAVITELNÝCH PLOCH DO PLOCH STABILIZOVANÝCH
s3 PŘEVOD ZASTAVITELNÝCH PLOCH DO PLOCH STABILIZOVANÝCH

ZÁZNAM O ÚČINNOSTI ZMĚNY č.2 ÚZEMNÍHO PLÁNU MLADÝ SMOLIVEC

OZNAČENÍ SPRÁVNÍHO ORGÁNU, KTERÝ POSLEDNÍ ZMĚNU VYDAL	
ZASTUPITELSTVO OBCE MLADÝ SMOLIVEC	
DATUM NABYTÍ ÚČINNOSTI ZMĚNY	7.7.2026
OPRÁVNĚNÁ ÚŘEDNÍ OSOBA POŘIZOVATELE	
Bc. JAROSLAV SAMEK vedoucí odboru výstavby a životního prostředí Městský úřad Nepomuk	
	otisk úředního razítka, podpis

ÚZEMNÍ PLÁN MLADÝ SMOLIVEC ZMĚNA č.2

INVESTOR: **OBEC MLADÝ SMOLIVEC**
Mladý Smolivec 95, 335 01 Nepomuk

PROJEKTANT:
Ing.arch. Václav STAŠEK
IČO 69664747
projektová činnost ve výstavbě
zapsaný zástavbář
Brožíkova 2496/10, 30100 Plzeň
e-mail: stasek.cz@centrum.cz
Tel: 603 428 949

Digitálně podepsal Ing. arch. Václav Stašek

VÝKRESOVÁ ČÁST

VÝKRES PŘEDPOKLÁDANÝCH ZÁBORŮ ZPF

- MLADÝ SMOLIVEC - BUDISLAVICE -

STUPEŇ	ÚZEMNĚ PLÁNOVACÍ DOKUMENTACE
FORMÁT	18 A4
DATUM	08/2026
MĚŘÍTKO	1:5000
ZAKÁZKA	VS 25 001

7.a