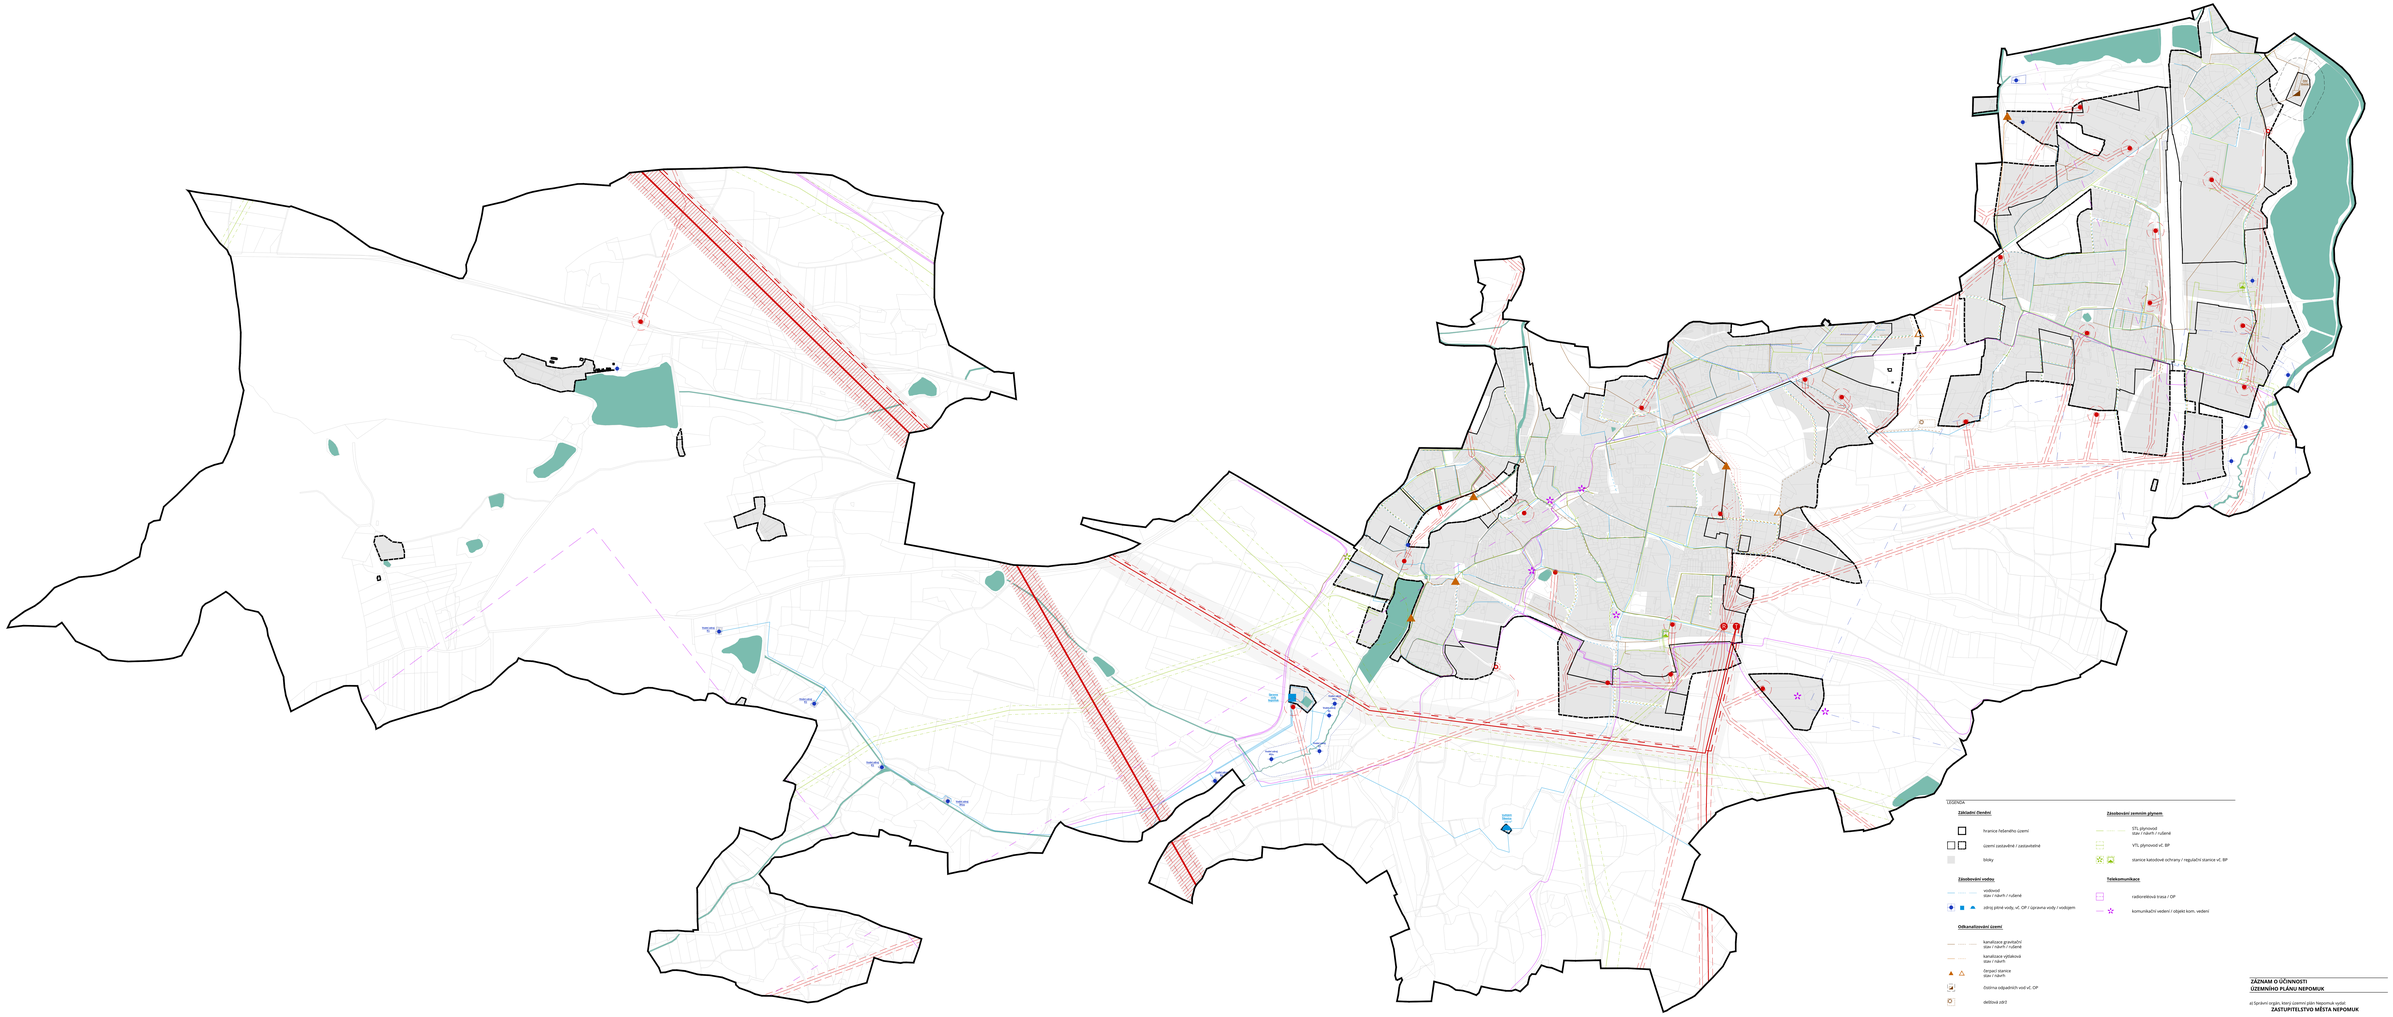

LEGENDA

Základní členění

- hranice řešeného území
- území zastavěné / zastavitelné
- bloky

Zásobování vodou

- vodovod stav / návrh / rušené
- zdroj pitné vody, vč. OP / úprava vody / voda/jem

Odkanalizování území

- kanalizace gravitační stav / návrh / rušené
- kanalizace výtlačová stav / návrh
- čerpací stanice stav / návrh
- čistírna odpadních vod vč. OP
- dešťová zdrž

Zásobování elektrickou energií

- nadzemní kabelové vedení VN vč. OP stav / návrh / rušené
- podzemní kabelové vedení VN stav / návrh
- nadzemní kabelové vedení VVN vč. OP stav / návrh (vč. koridoru)
- nadzemní kabelové vedení ZVN vč. OP stav
- koridor nadzemního kabelového vedení ZVN návrh ověřený
- trafostanice stav / návrh
- rozvodna / transformovna

Zásobování zemním plynem

- STL plynovod stav / návrh / rušené
- VTL plynovod vč. BP
- stanice katodové ochrany / regulační stanice vč. BP

Telekomunikace

- radiorelémová trasa / OP
- komunikační vedení / objekt kom. vedení

ZÁZNAM O ÚČINNOSTI ÚZEMNÍHO PLÁNU NEPOMUK

a) Správní orgán, který územní plán Nepomuk vydal:
ZASTUPITELSTVO MĚSTA NEPOMUK

b) Datum a vydání:

DATUM NABYTÍ ÚČINNOSTI:.....

c) Datum a oprávněné úřední osoba pořizovatele:

JMÉNO A PŘÍJMENÍ: **Bc. Jaroslav Samek**
FUNKCE: **vedoucí OUŽP MěÚ Nepomuk**

PODPIS A OTISK ÚŘEDNÍHO RAZÍTKA:

ÚZEMNÍ PLÁN NEPOMUK

OBJEDNATEL:
Město Nepomuk
náměstí Augustina Němejce 63, 335 01 Nepomuk
+420 371 519 711

POŘIZOVATEL:
Městský úřad Nepomuk
odbor ÚZUP, Augustina Němejce 63,
335 01 Nepomuk
+420 371 519 711

zpracovatelská osoba: Bc. Jaroslav Samek

ZPRACOVATEL:
UNIT architekti, s.r.o.
Thákurova 9, 166 34 Praha 6
+420 224 356 470

HLAVNÍ ARCHITEKT:
prof. Ing. arch. Michal Kohout
Ing. arch. Filip Tittl

VEDOUCÍ PROJEKTU:
Ing. arch. Lukáš Havelka

ZPRACOVATELSKÝ TÝM
Ing. arch. Lukáš Havelka
Ing. arch. Eliška Šafránková

PROJEKTANT TI:
Ing. Petr Hrdlička

SEZNAM VÝKRESŮ:

KONCEPCE TECHNICKÉ INFRASTRUKTURY

MĚŘÍTKO: 1 : 2000
FORMÁT / PAPÍR: 1782 x 841
DATUM: 09/2018

Číslo výkresu: N–03